

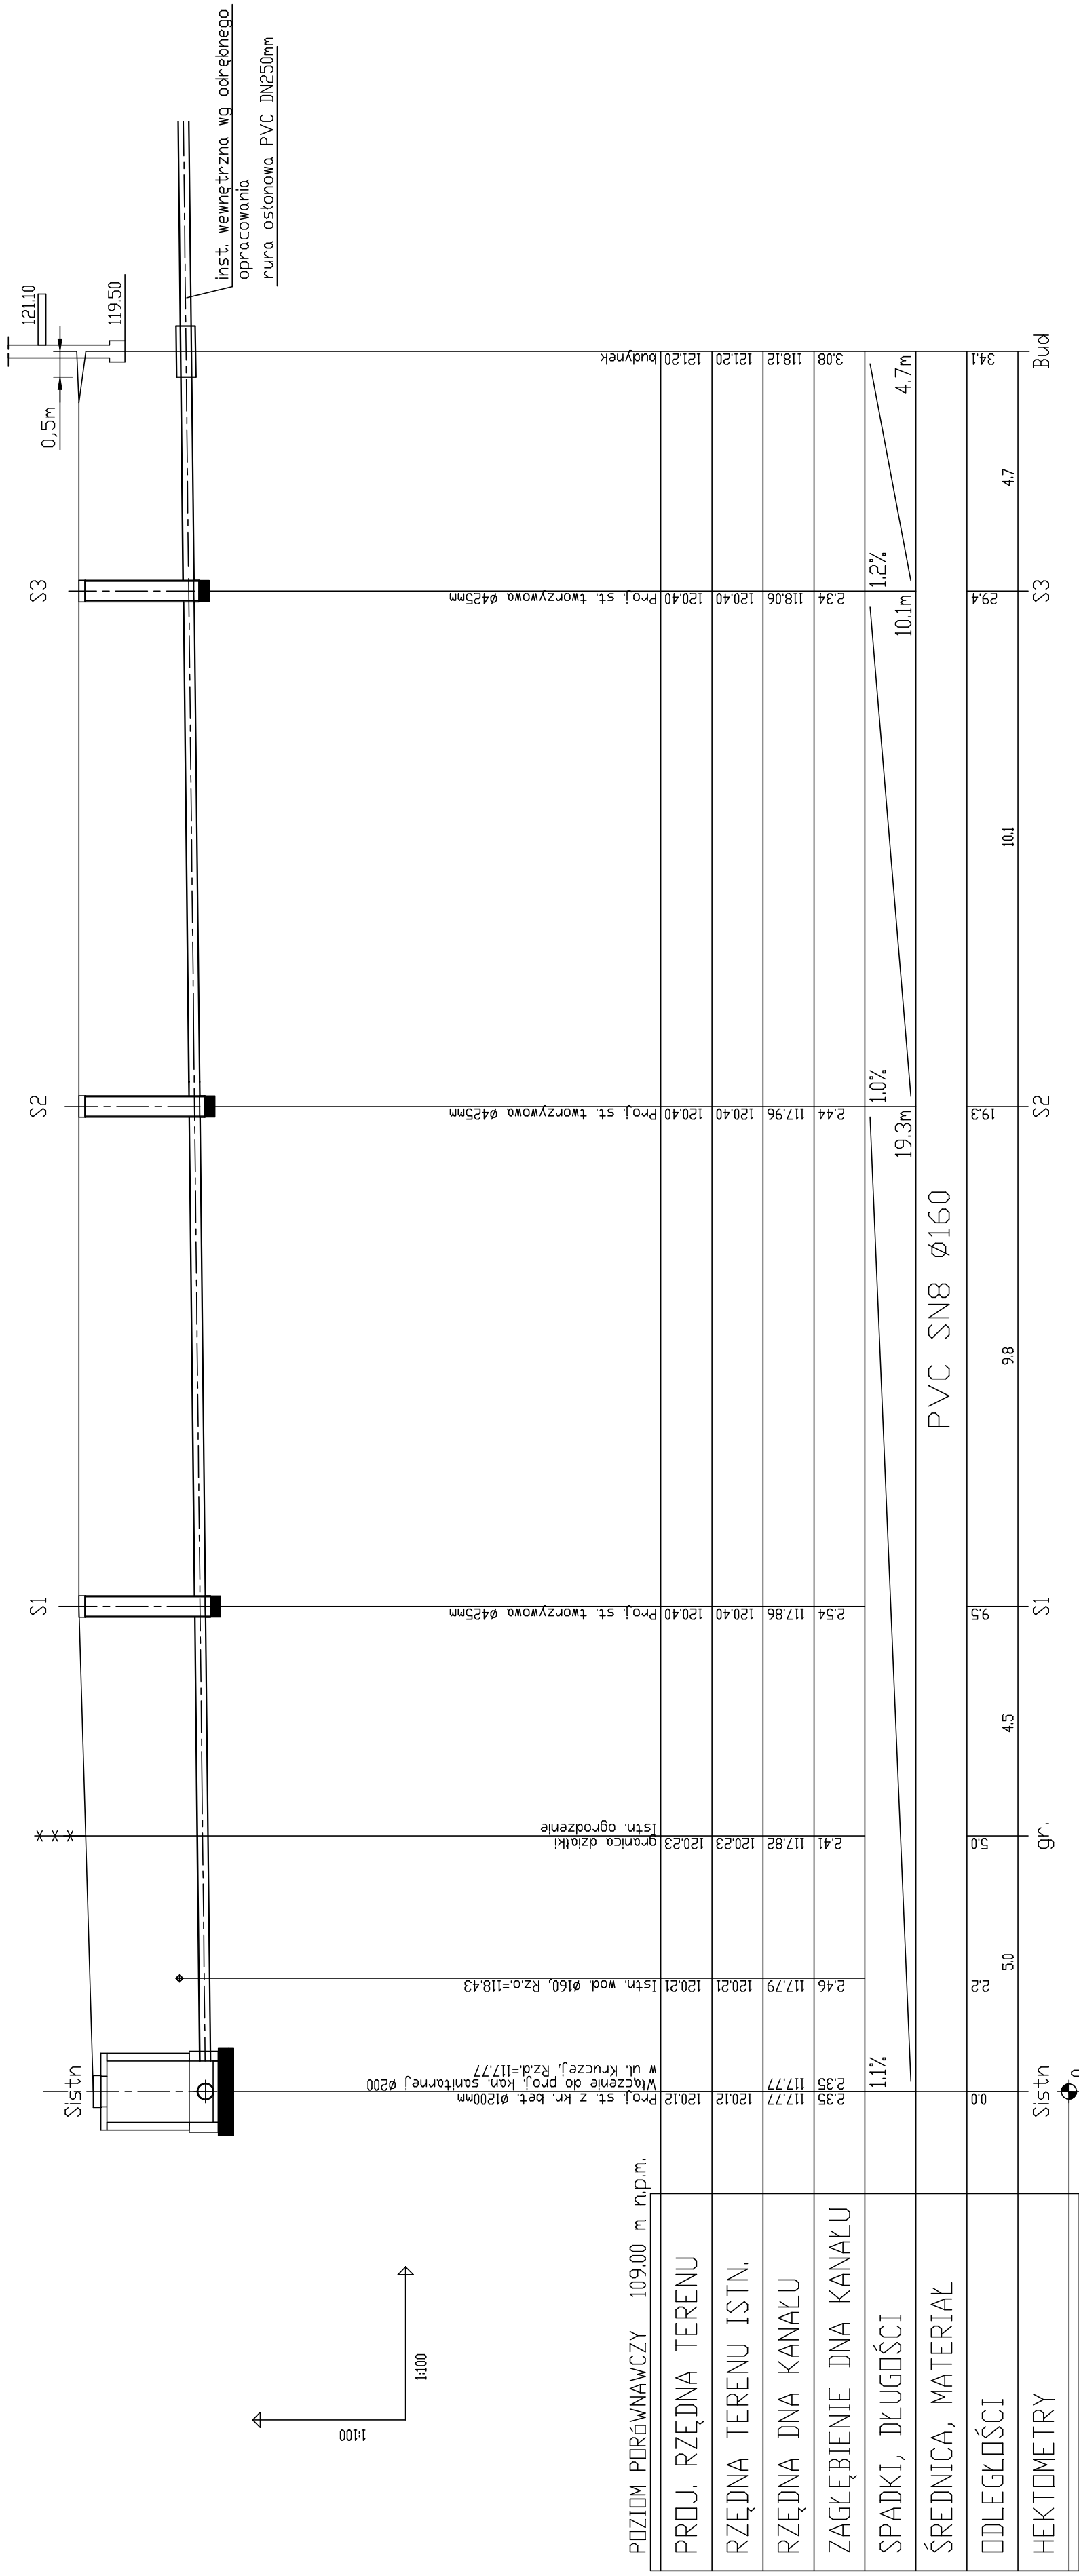


UWAGA:

- przed przystąpieniem do robót instalacyjnych i ziemnych należy wykonać wykop kontrolny w miejscu włączenia projektowanego kanału w celu dokładnego ustalenia zagłębienia istniejącego przewodu i ewentualnego skorygowania niniejszego profilu
- po odkopaniu istniejącego uzbrojenia w razie potrzeby skorygować profil kanału i dostosować projektowane rzeźne do rzeczywistych
- normatywne zagłębienie t, e=0,7m




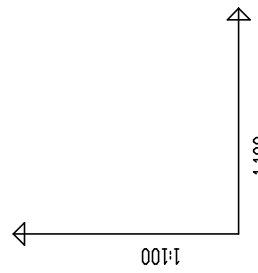


TEMAT:	POWIATOWY DOM DZIECI						
LOKALIZACJA:	ul. Krucza Dz. ew. nr 41/9						
INWESTOR:	POWIAT CIECHANOWSKI ul. 17-go Stycznia 7 06-400 Ciechanów						
FAZA PROJEKTU	PROJEKT BUDOWLANY						
BRANŻA:	SANITARNA						
PROJEKTANT:	PDPIS: mgr inż. Michał Kalcowski nr upr. MAZ/0837/PDS/11 - w spec. inst. sanitarnej						
WSPÓŁPRACUJĄCY							
SPRAWDZIŁ:	PDPIS:						
TRESC RYSUNKU:							
PROFIL PRZYŁĄCZA KANALIZACJI SANITARNEJ							
NR MODYF.:	01	DATA:	30.05.2022	SKALA:			
FAZA:	PB	REWIZJA:		NR RYSUNKU:			
				SZ02			

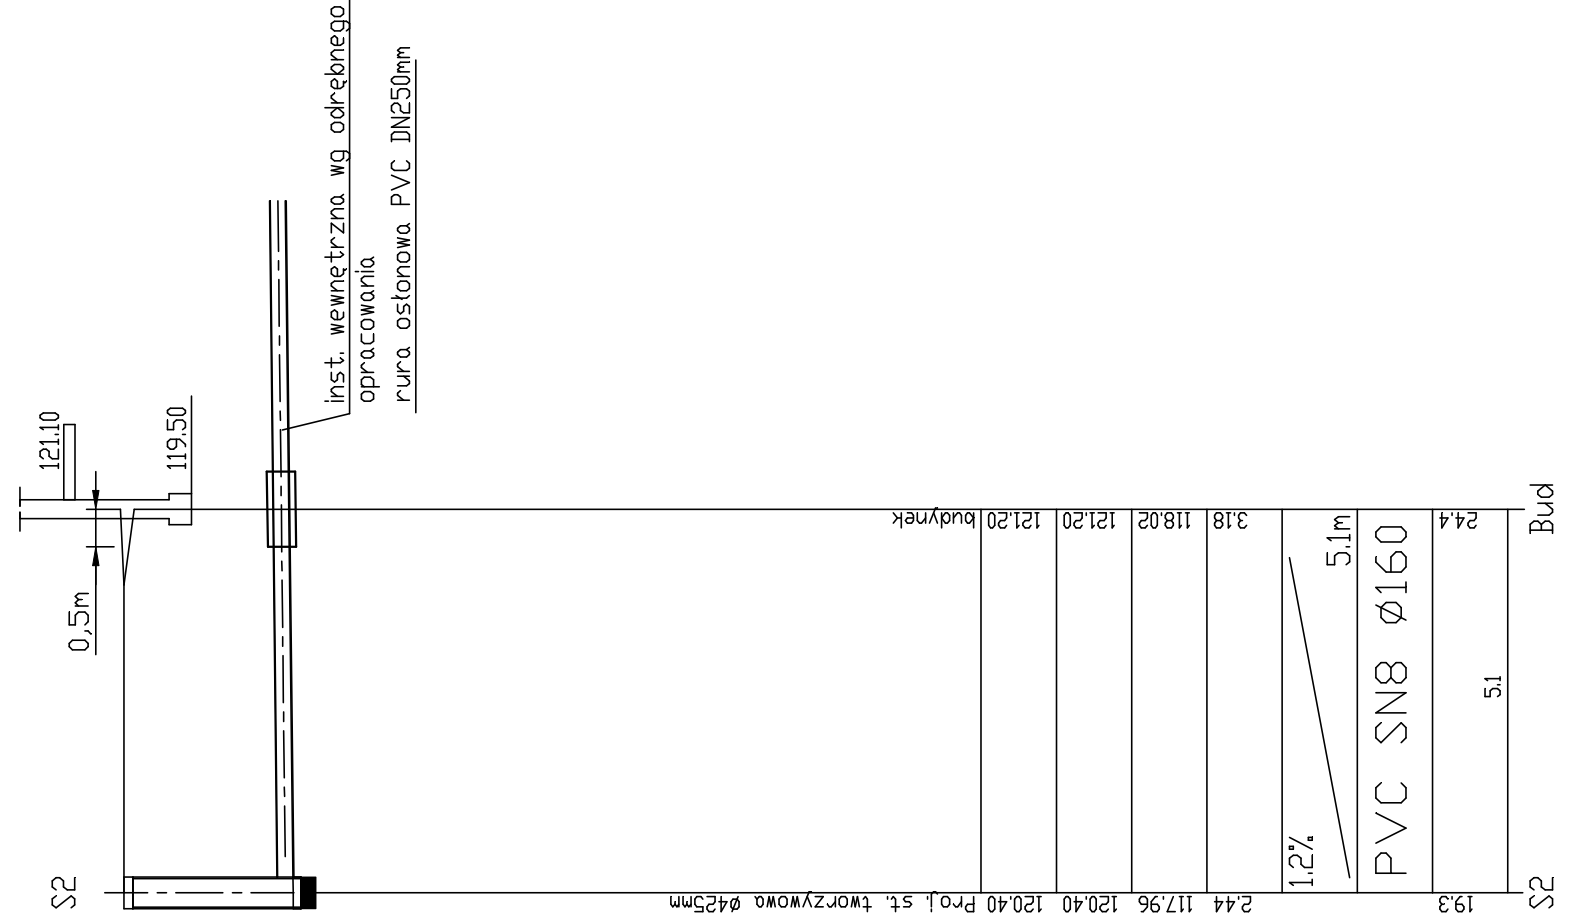

UWAGA:

- przed przystąpieniem do robót instalacyjnych i ziemnych należy wykonać wykop kontrolny w miejscu włączenia projektowanego wodociągu w celu dokładnego ustalenia zagłębienia istniejącego przewodu i ewentualnego skorygowania niniejszego profilu
- po odkopaniu istniejącego uzbrojenia w razie potrzeby skorygować profil wodociągu i dostosować projektowane rzeźne do rzeczywistych
- normatywne zagłębienie t, e=0,7m

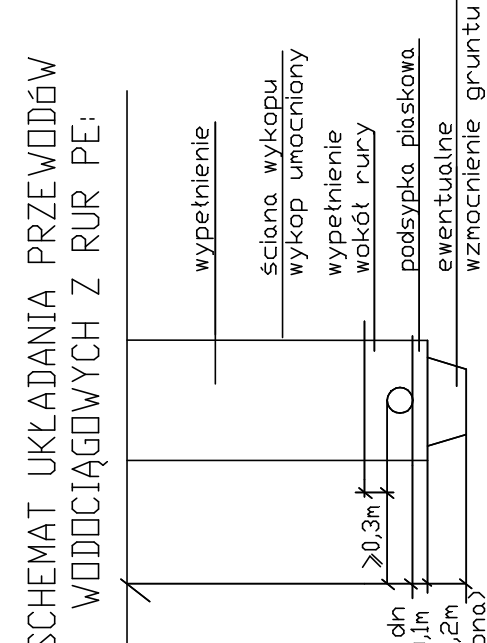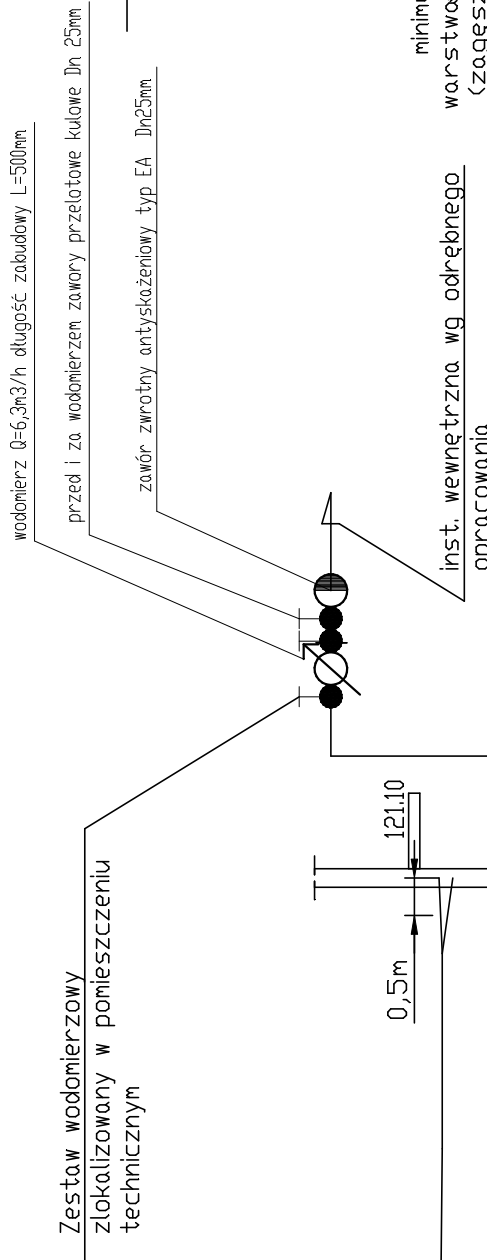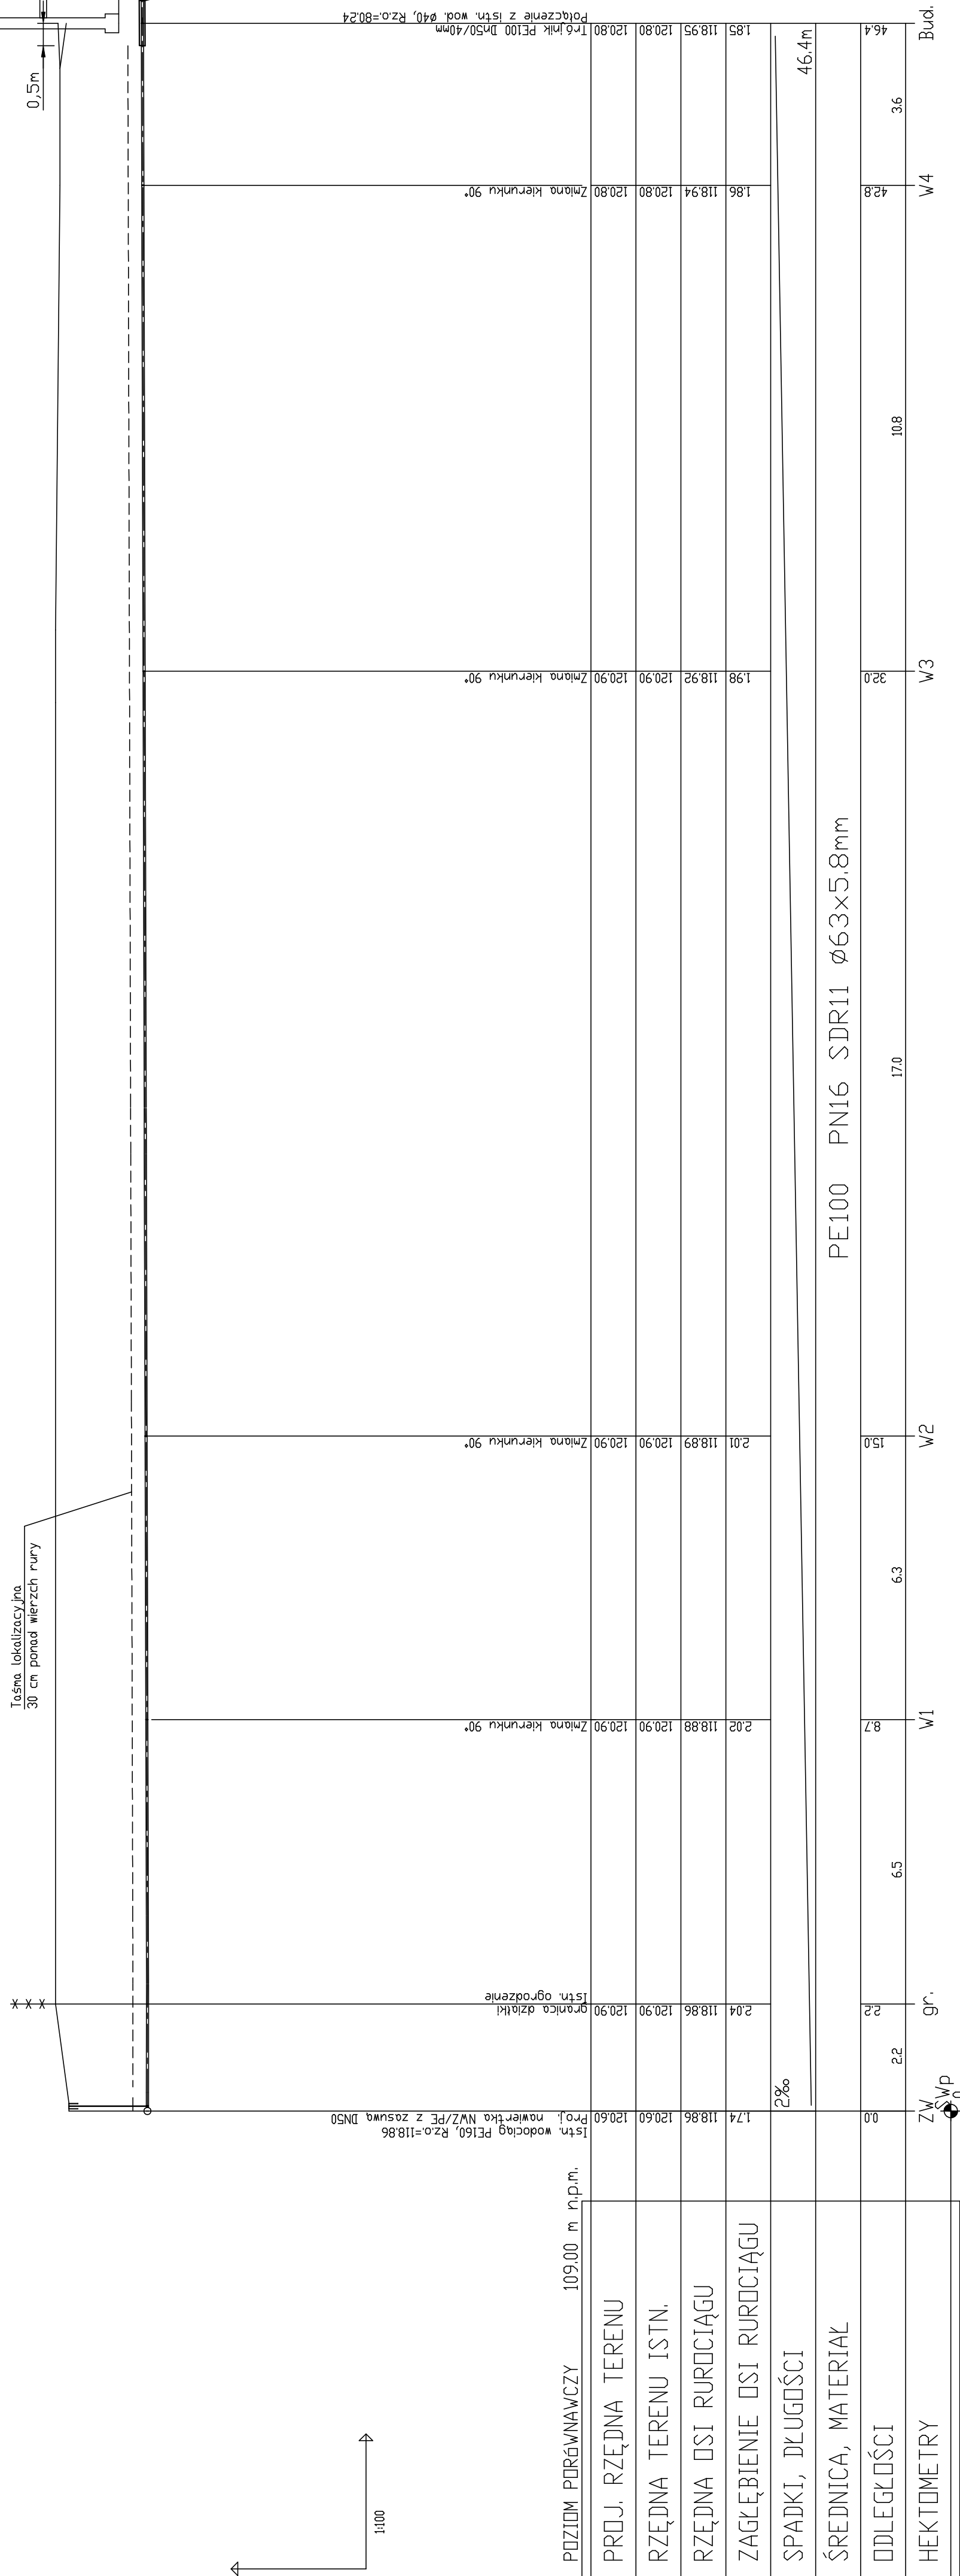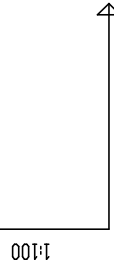

TEMAT:	POWIATOWY DOM DZIECI			
LOKALIZACJA:	ul. Krucza Dz. ew. nr 41/9			
INWESTOR:	POWIAT CIECHANOWSKI ul. 17-go Stycznia 7 06-400 Ciechanów			
FAZA PROJEKTU	PROJEKT BUDOWLANY			
BRANŻA:	SANITARNA			
PROJEKTANT:	mgr inż. Michał Kalcowski nr upr. MAZ/0837/PDS/11 - w spec. inst. sanitarnej			
WSPÓŁPRACUJĄCY:				
SPRAWDZIŁ:	PDPIS:			
TRESC RYSUNKU:	PROFIL PRZYŁĄCZA WODOCIĄGOWEGO			
NR MODYF.:	01	DATA:	30.05.2022	SKALA: 1:100
FAZA:	PB	REWIZJA:	NR RYSUNKU:	SZ03