


RZUT DACHU SKALA 1:100

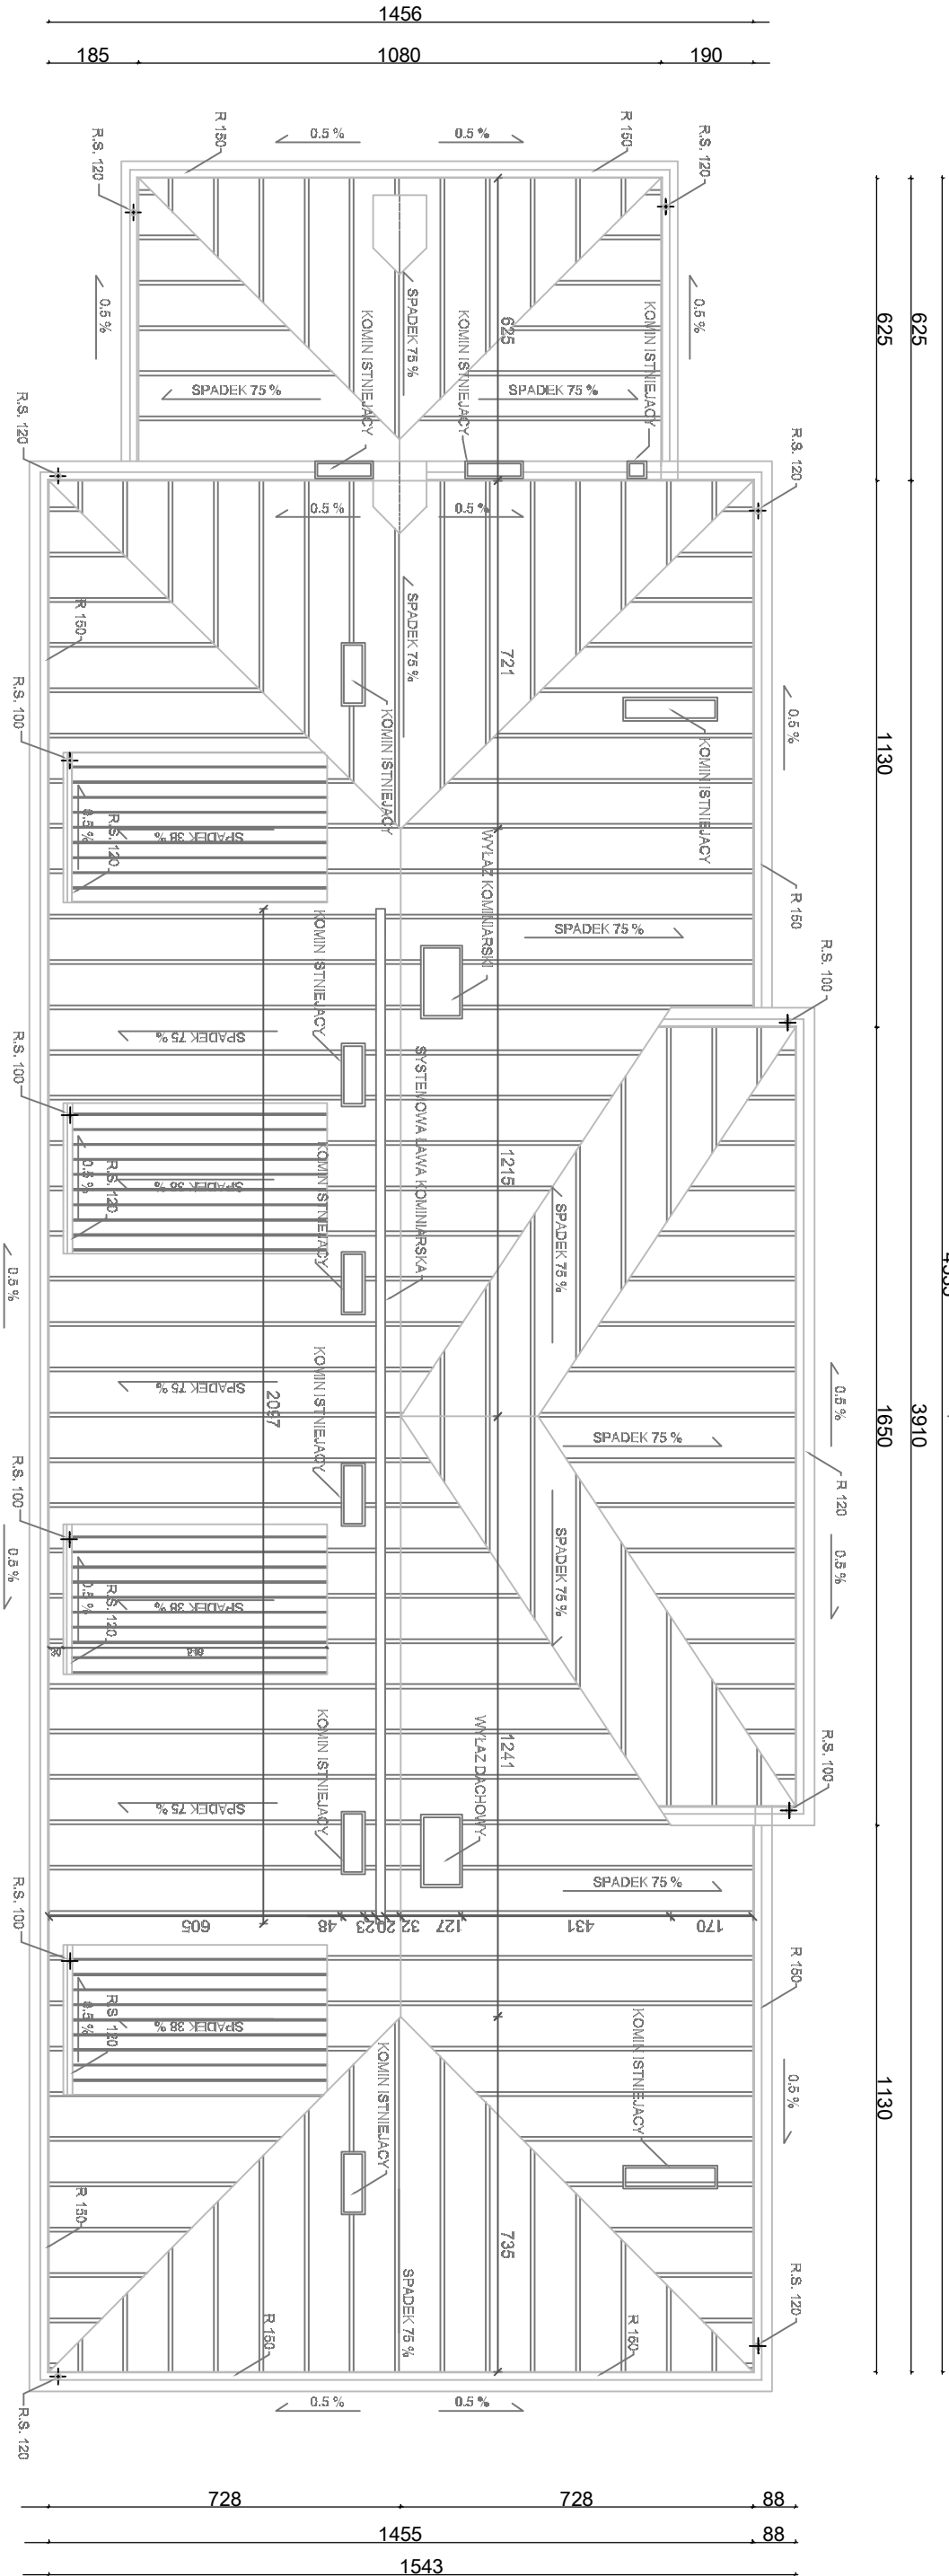

Uwaga:

1. Wszystkie wymiary sprawdzić bezpośrednio na budowie

Objekt: Liceum ogólnokształcące w Ciechanowie	Skala: 1:100
Adres: 06-400 Ciechanów ul. 17 stycznia 66	Data: 04.2013 r.
Projektant: Teresa Prośniewska	Podpis:
Upr. bud. nr Cie – 33/86	
Nazwa rysunku: Rzut dachu – segment C	Rys. A-3