


# RZUT DACHU SKALA 1:100

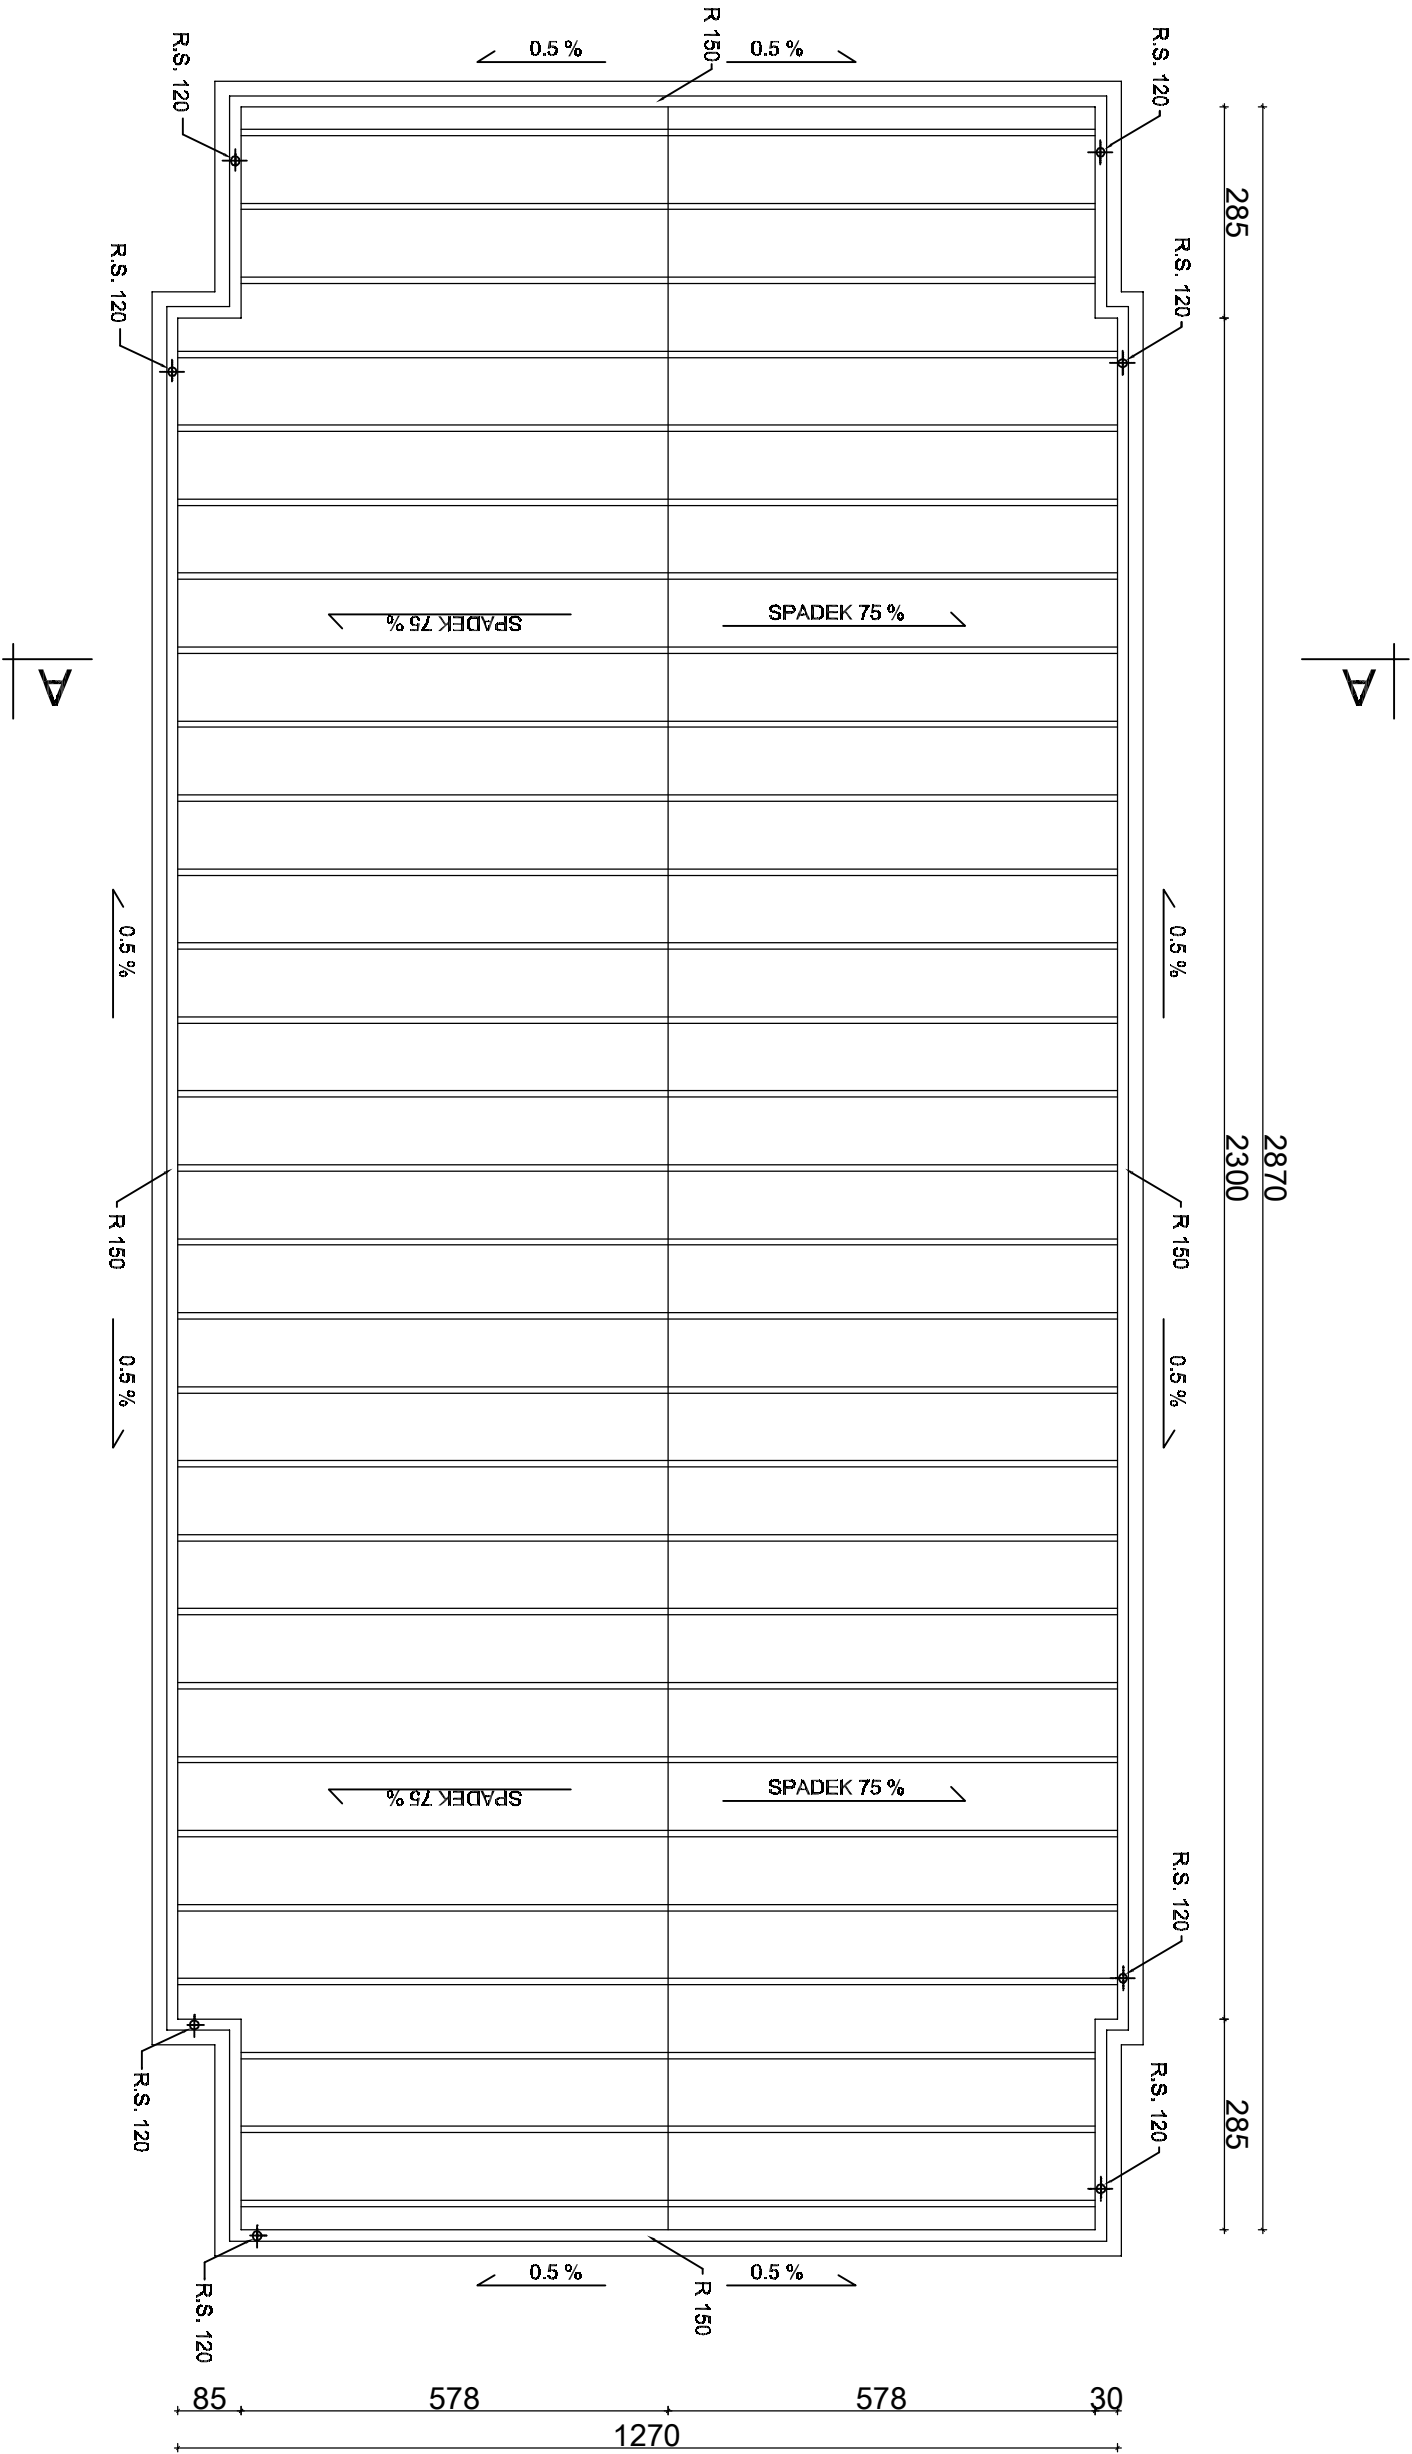

## Uwaga:

1. Wszystkie wymiary sprawdzić bezpośrednio na budowie

Obiekt: Liceum ogólnokształcące w Ciechanowie	Skala: 1:100
Adres: 06–400 Ciechanów ul. 17 stycznia 66	Data: 04.2013 r.
Projektant: Teresa Praśniewska	Podpis:
Upr. bud. nr Cie – 33/86	
Nazwa rysunku: Rzut dachu – segment B	Rys. A–2