


Szczegół gzymsu 1:25



Szczegół mocowania rynny 1:5

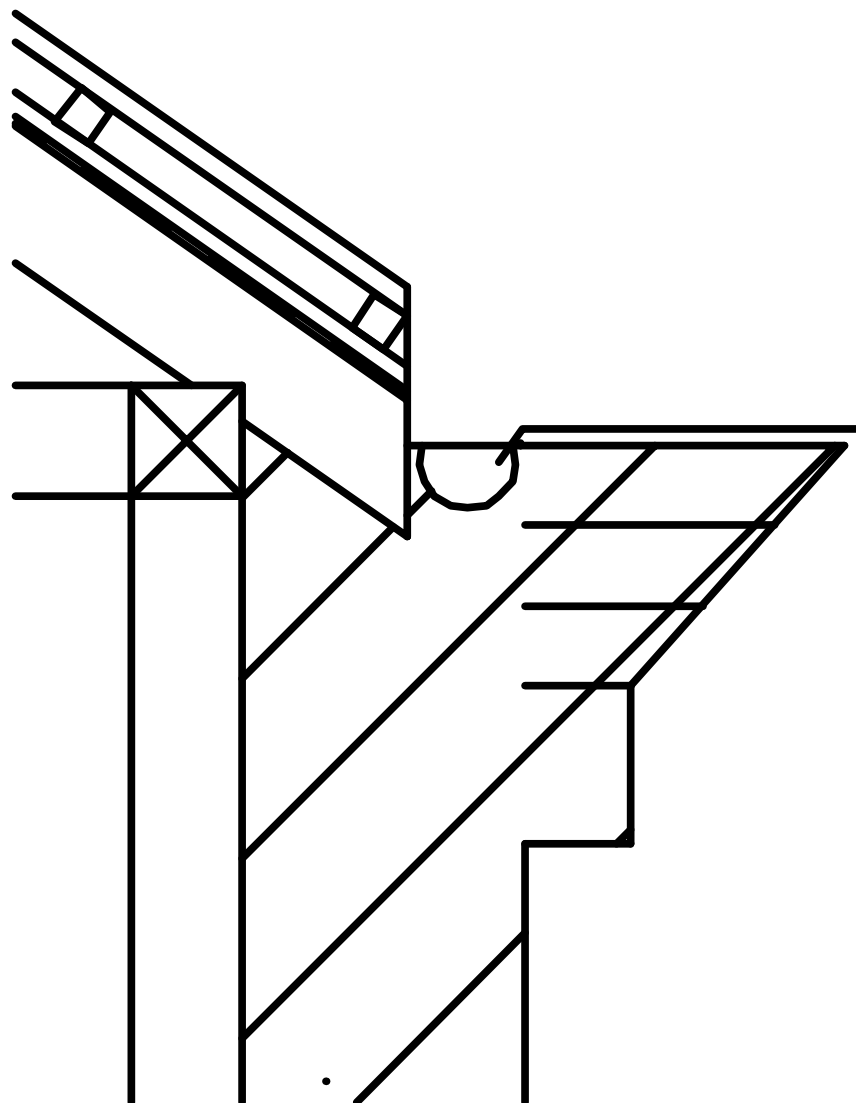

Obiekt: Liceum ogólnokształcące w Ciechanowie	Skala: 1:100
Adres: 06-400 Ciechanów ul. 17 stycznia 66	Data: 04.2013 r.
Projektant: Teresa Praśniewska Upr. bud. nr Cie - 33/86	Podpis:
Nazwa rysunku: Rzut dachu – segment C	Rys. A-4