
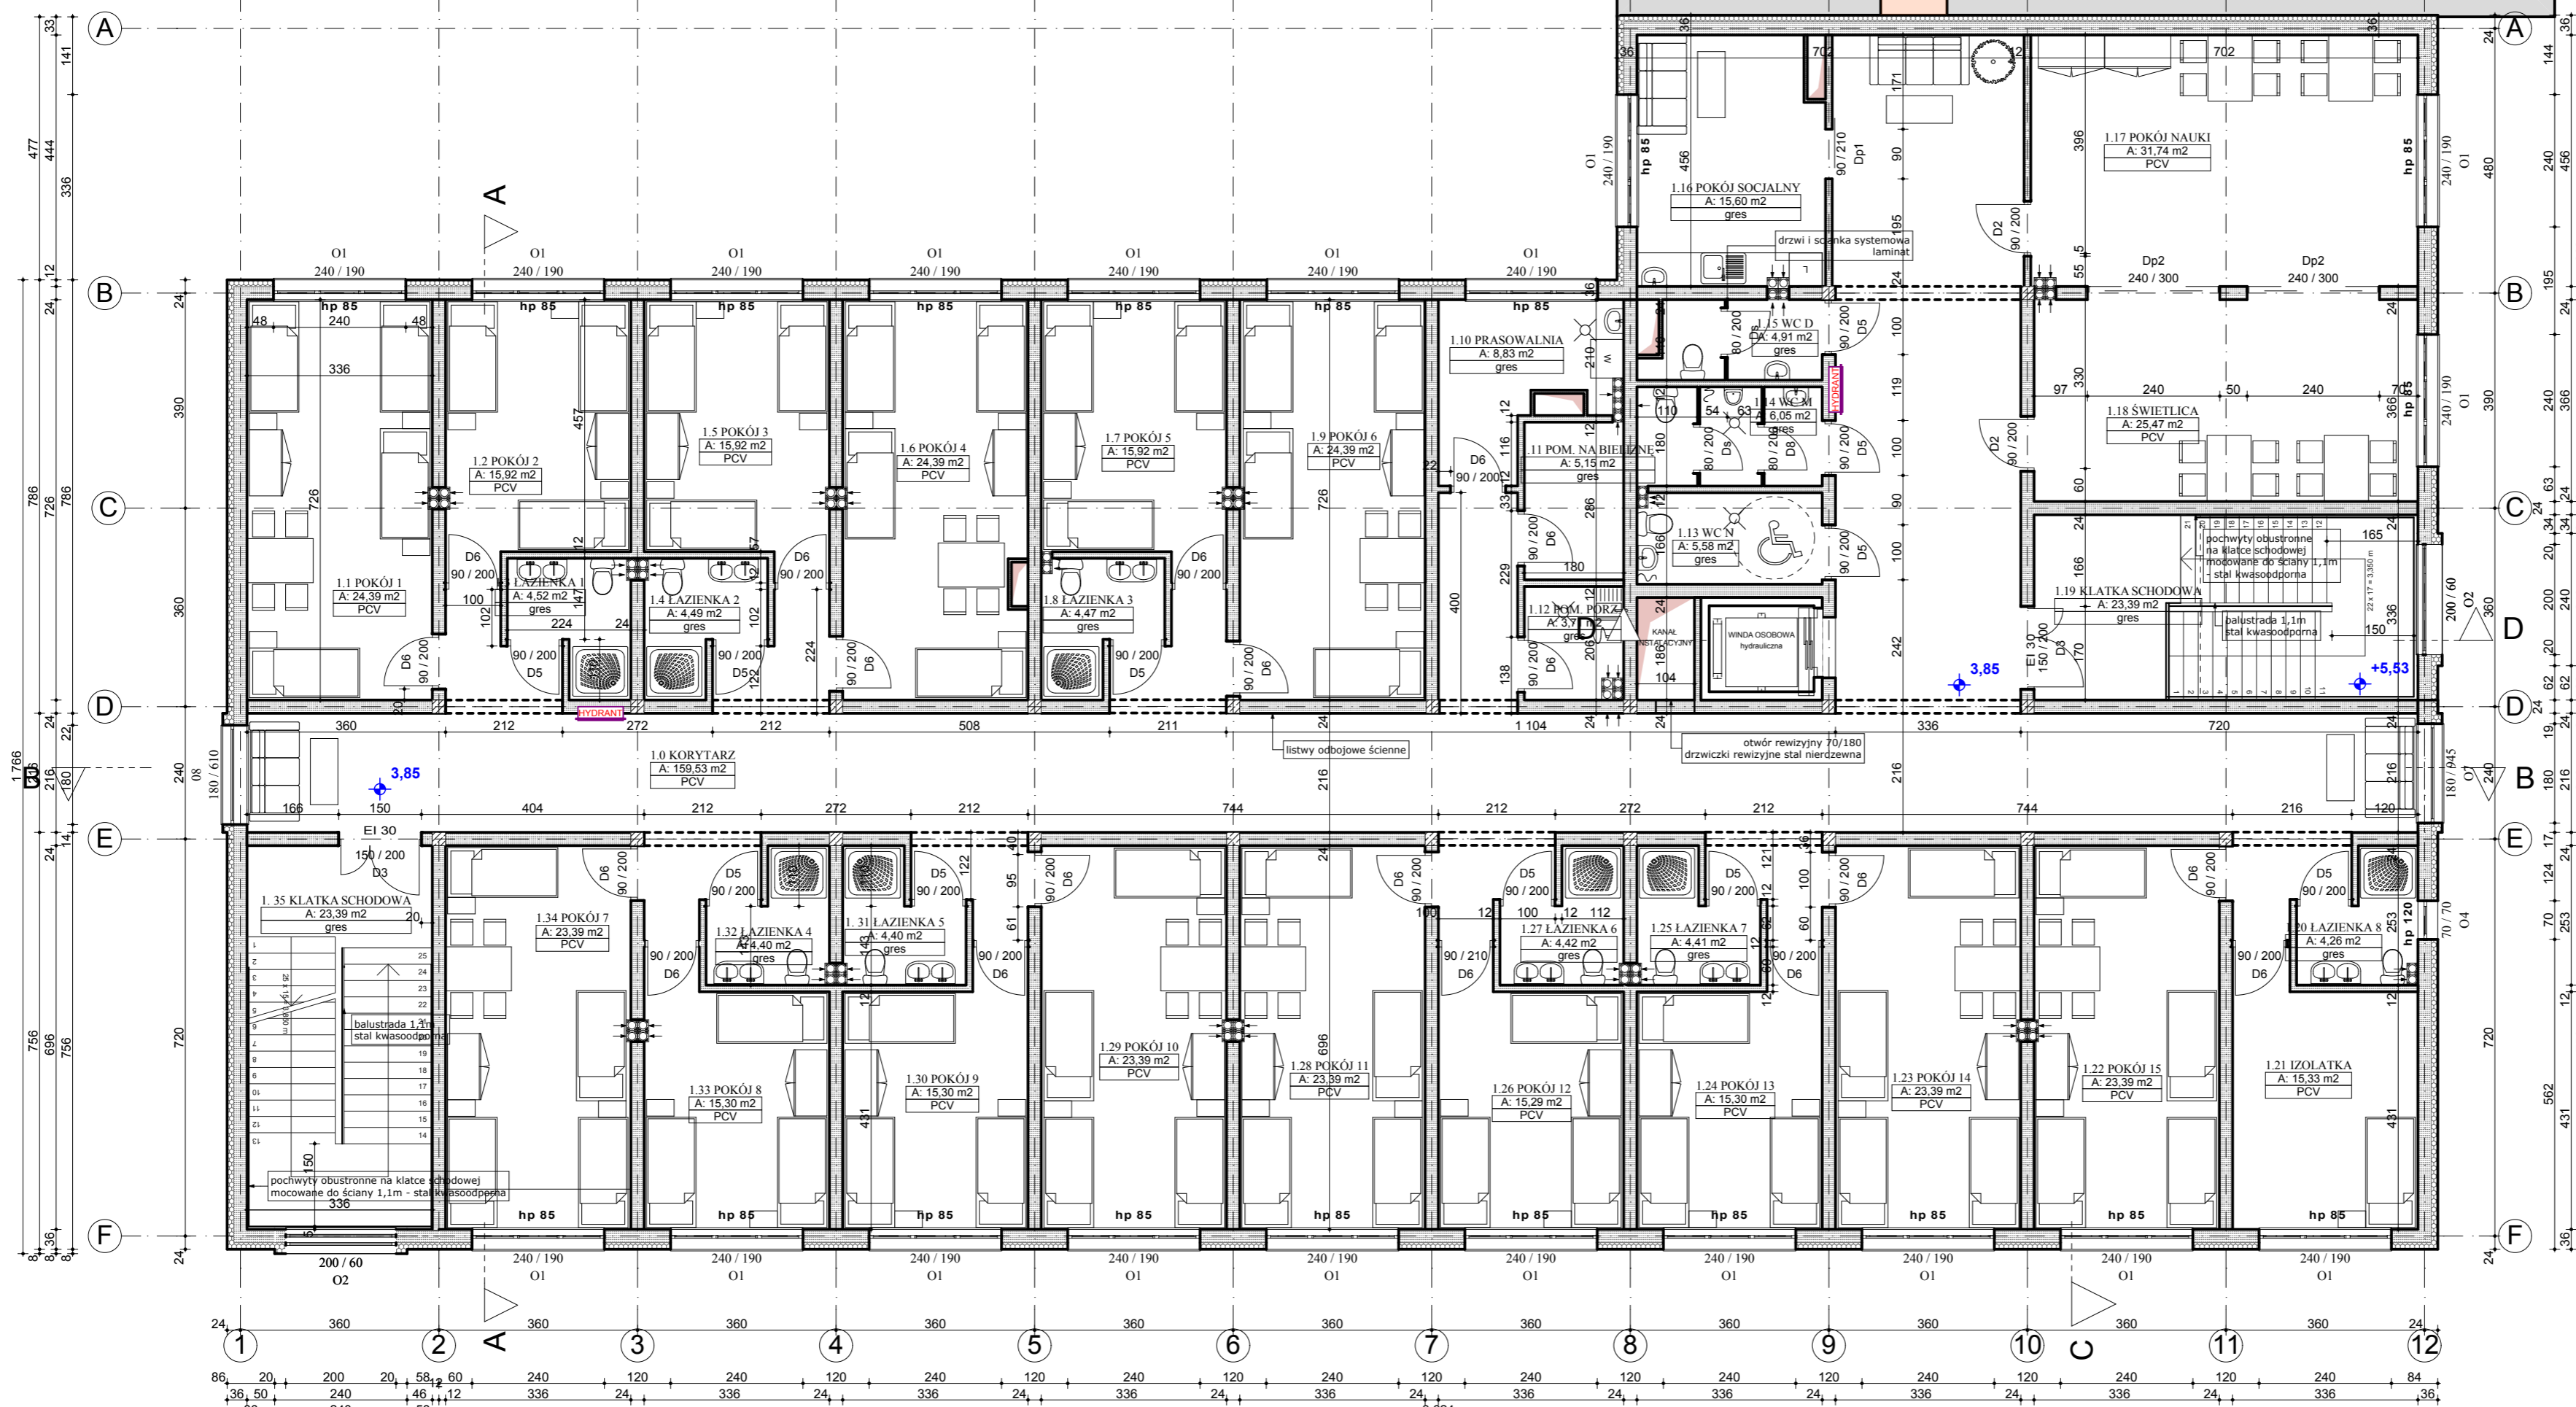


Kondygn.	Pomieszczenie	Zmierzona Powierzchnia
PIĘTRO	1.1 POKÓJ 1	24,39 m ²
	1.34 POKÓJ 7	23,39 m ²
	1.5 POKÓJ 3	15,92 m ²
	1.6 POKÓJ 4	24,39 m ²
	1.35 KLATKA SCHODOWA	23,39 m ²
	1.0 KORYTARZ	159,53 m ²
	1.19 KLATKA SCHODOWA	23,39 m ²
	1.7 POKÓJ 5	15,92 m ²
	1.33 POKÓJ 8	15,30 m ²
	1.9 POKÓJ 6	24,39 m ²
	1.2 POKÓJ 2	15,92 m ²
	1.30 POKÓJ 9	15,30 m ²
	1.29 POKÓJ 10	23,39 m ²
	1.28 POKÓJ 11	23,39 m ²
	1.26 POKÓJ 12	15,29 m ²
	1.24 POKÓJ 13	15,30 m ²
	1.23 POKÓJ 14	23,39 m ²
	1.22 POKÓJ 15	23,39 m ²
	1.10 PRASOWALNIA	8,83 m ²
	1.11 POM. NA BIELIŻNĘ	5,15 m ²
1.12 POM. PORZ.	3,71 m ²	
1.13 WC N	5,58 m ²	
1.14 WC M	6,05 m ²	
1.15 WC D	4,91 m ²	
1.16 POKÓJ SOCJALNY	15,60 m ²	
1.17 POKÓJ NAUKI	31,74 m ²	
1.18 ŚWIETLICA	25,47 m ²	
1.21 IZOLATKA	15,33 m ²	
1.27 ŁAZIENKA 6	4,42 m ²	
1.3 ŁAZIENKA 1	4,52 m ²	
1.4 ŁAZIENKA 2	4,49 m ²	
1.8 ŁAZIENKA 3	4,47 m ²	
1.25 ŁAZIENKA 7	4,41 m ²	
1.32 ŁAZIENKA 4	4,40 m ²	
1.31 ŁAZIENKA 5	4,40 m ²	
1.20 ŁAZIENKA 8	4,26 m ²	
PIĘTRO	razem	663,08 m ²

RZUT PIĘTRA I

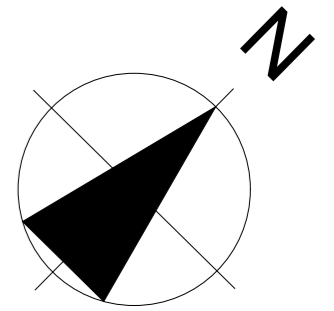

ISTNIEJĄCY BUDYNEK SALI GIMNASTYCZNEJ

LEGENDA:

UWAGA. WYPOSAŻENIE POKAZANE NA RYSUNKACH JEST PRZYKŁADOWE I NIE OBEJMUJE ZAKRESU OPRACOWANIA

- ISTNIEJĄCE ŚCIANY
- PRZEJŚCIA INSTALACJI WENTYLACJI MECH.
- OTWÓR ZAMUROWANY
- WYBURZENIA
- ZŁĄCZKA DO WEŻA
- × KRATKA ŚCIEKOWA
- ▲ WEJŚCIA DO BUDYNKU

- UWAGI:
1. Nie należy odmierzać wymiarów z rysunku, ani używać go jako szablonu.
 2. Przed przystąpieniem do prac budowlanych wszystkie wymiary należy sprawdzić w naturze.
 3. Rzut należy rozpatrywać łącznie z rysunkami branżowymi.
 4. Przed zamówieniem stolarki sprawdzić parametry i położenie otworów.
 5. Na parterze zaprojektowano wentylację mechaniczną wg. projektu branży sanitarnej.

INWESTOR
SPECJALNY OŚRODEK SZKOLNO-WYCHOWAWCZY W CIECHANOWIE

ADRES
**CIECHANÓW
UL. SIENKIEWICZA 13
DZIAŁKA NR 1715/15, 1702/11**

TYTUŁ PROJEKTU
ROZBUDOWA I MODERNIZACJA BUDYNKU SOSW W CIECHANOWIE

BRANŻA
ARCHITEKTURA

ZESPÓŁ PROJEKTOWY
mgr inż. arch Lucjan Chojnowski
UPR. SP. ARCH. 6893/OS
mgr inż. arch Janusz Michał Królik
AN-III-0073/2008/02
mgr inż. arch Ewa Kuklińska-Kiwak
mgr inż. arch Anna Filipiak

ETAP
BUDOWLANY I WYKONAWCZY

NAZWA RYSUNKU

RZUT PIĘTRA I

DATA 09.2012 NR RYS. 3
STUDIO PROJEKTOWE ARCHAIKON SKALA 1:100