

# Budynek główny Z.S. nr2 im. A.Mickiewicza w Ciechanowie przy ul.Orylskiej 9



BUDYNEK SZKOŁY  
TERMOMODERNIZACJA  
-STYROPIAN gr 14cm

BUDYNEK ŁĄCZNIKA  
TERMOMODERNIZACJA  
-WEŁNA MINERALNA gr 14cm

BUDYNEK SALI GIMNASTYCZNEJ  
TERMOMODERNIZACJA  
-STYROPIAN gr 14cm

BUDYNEK INTERNATU

BUDYNEK WARSZTATOWY

Zakres robót uzupełniających:

- docieplenie ścian w piwnicy łącznik: polistyren ekstrudowany, gr. 14 cm i wykonanie tynku mozaikowego
- docieplenie ścian przy gruncie-łącznik: polistyren ekstrudowany ekstrudowany, gr. 14 cm wraz z założeniem folii kubełkowej
- docieplenie ścian przy gruncie w budynku dydaktycznym: polistyren ekstrudow. gr. 14 cm wraz z założeniem folii kubełkowej
- remont wyprawy tynkowej w studniach doświetlających okna piwnic
- remont wyprawy tynkowej w strefie cokołowej sali gimnastycznej
- wykonanie opaski wokół budynku
- wymianę krat zabezpieczających studnie doświetlające okna w piwnicy
- wymianę balustrady tarasu od strony południowej
- naprawę płaszczyzn pionowych ścian tarasu południowego
- montaż daszków nad wejściami szt.6

opiniotawczych


Przedmiotem niniejszego projektu jest termomodernizacja budynku nr 743/1 przy ul. Orylskiej 9 w Ciechanowie.	STAROSTA CIECHANOWSKI
Organ prowadzący inwestycję: Zarząd Miejski w Ciechanowie	743/2
Nazwa materiału: ...	2321-98/1999
Identyfikacja danych: ...	04.09.2015r
Data wykonania: ...	
Miejsce: ...	

ARCHITEKT  
Małgorzata Piękos-Kubińska  
ul. ... 356/98

SYTUACJA  
SKALA 1:500




Budynek główny  
Z.S. nr2 im. A.Mickiewicza  
w Ciechanowie przy ul.Orylskiej 9

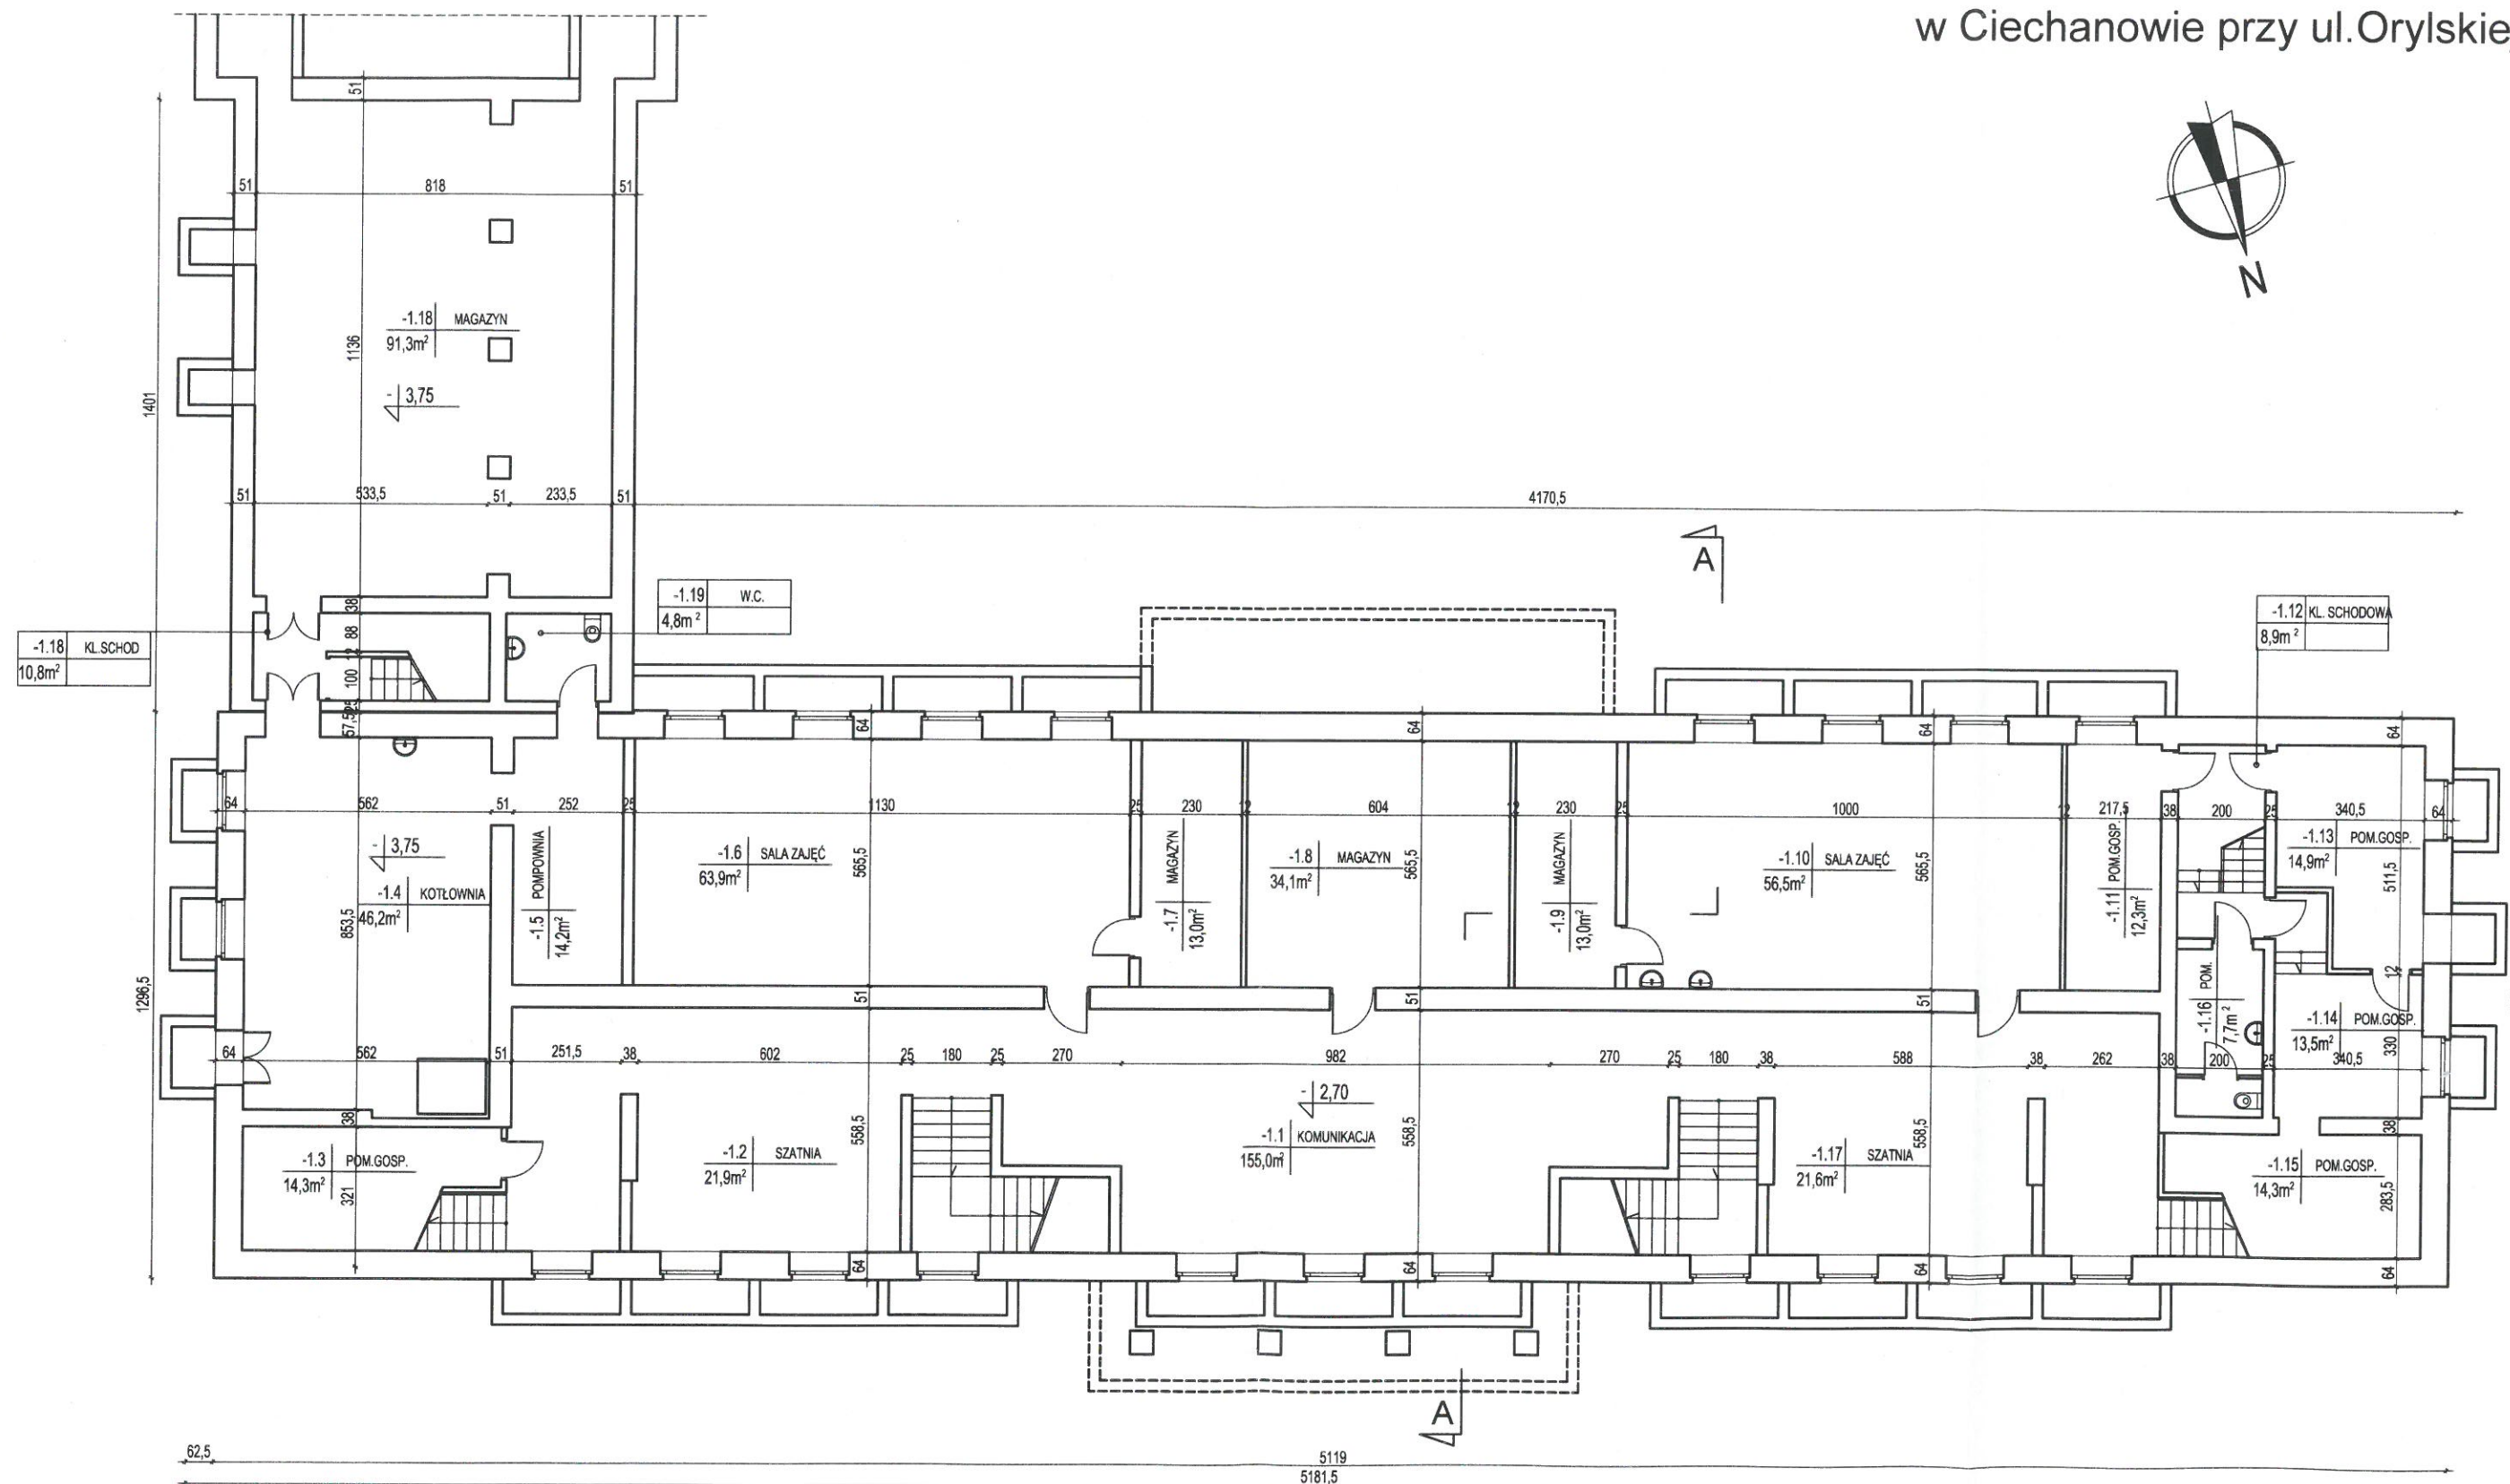

STAN ISTNIEJĄCY  
RZUT PIWNIC  
SKALA 1:150

ARCHITEKT  
Aneta P. Kwiecińska  
nr upr. 356/92

Budynek główny  
Z.S. nr2 im. A.Mickiewicza  
w Ciechanowie przy ul.Orylskiej 9

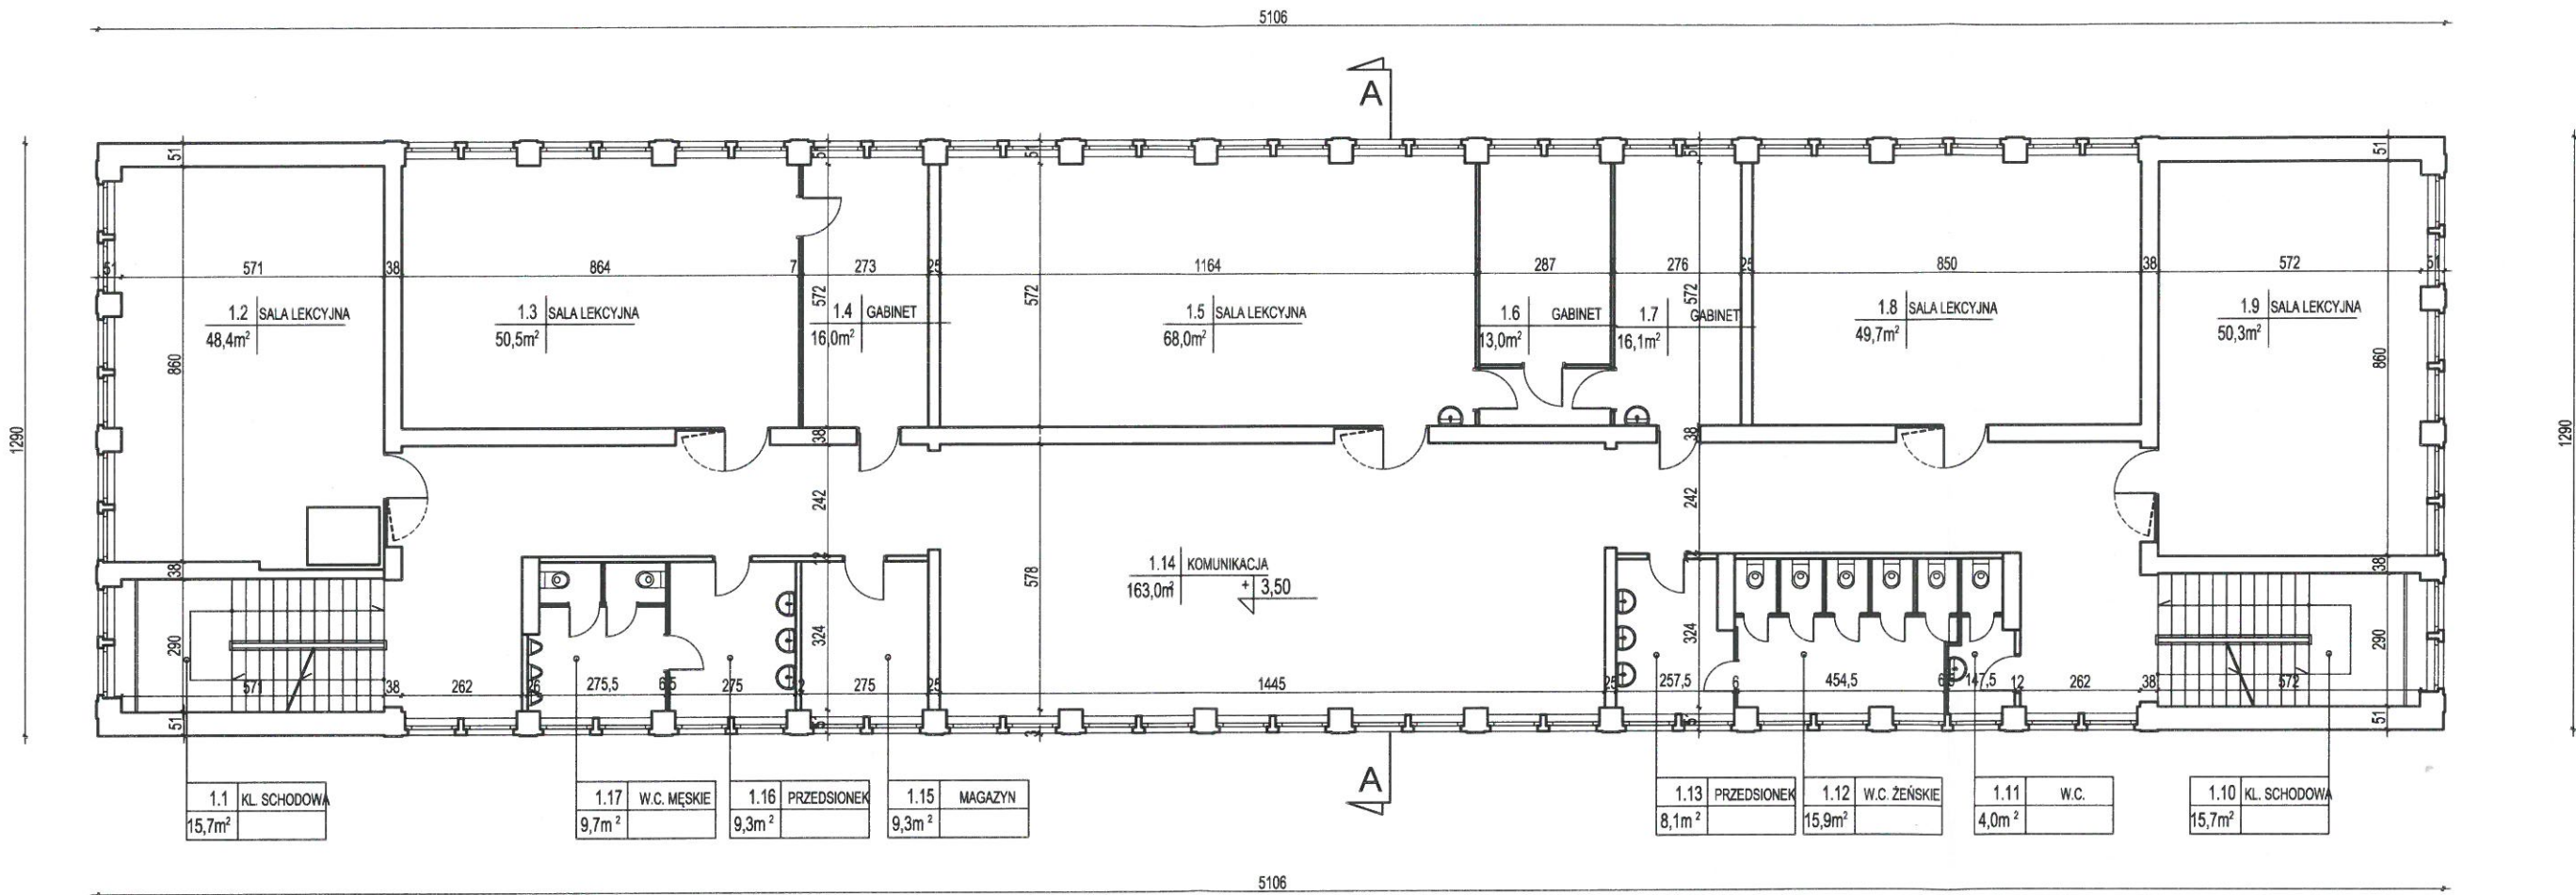


STAN ISTNIEJĄCY  
RZUT I PIĘTRA  
SKALA 1:150

ARCHITEKT  
Violetta Filipiuk-Kwiceńska  
nr upr. 356/92




Budynek główny  
Z.S. nr2 im. A.Mickiewicza  
w Ciechanowie przy ul.Orylskiej 9

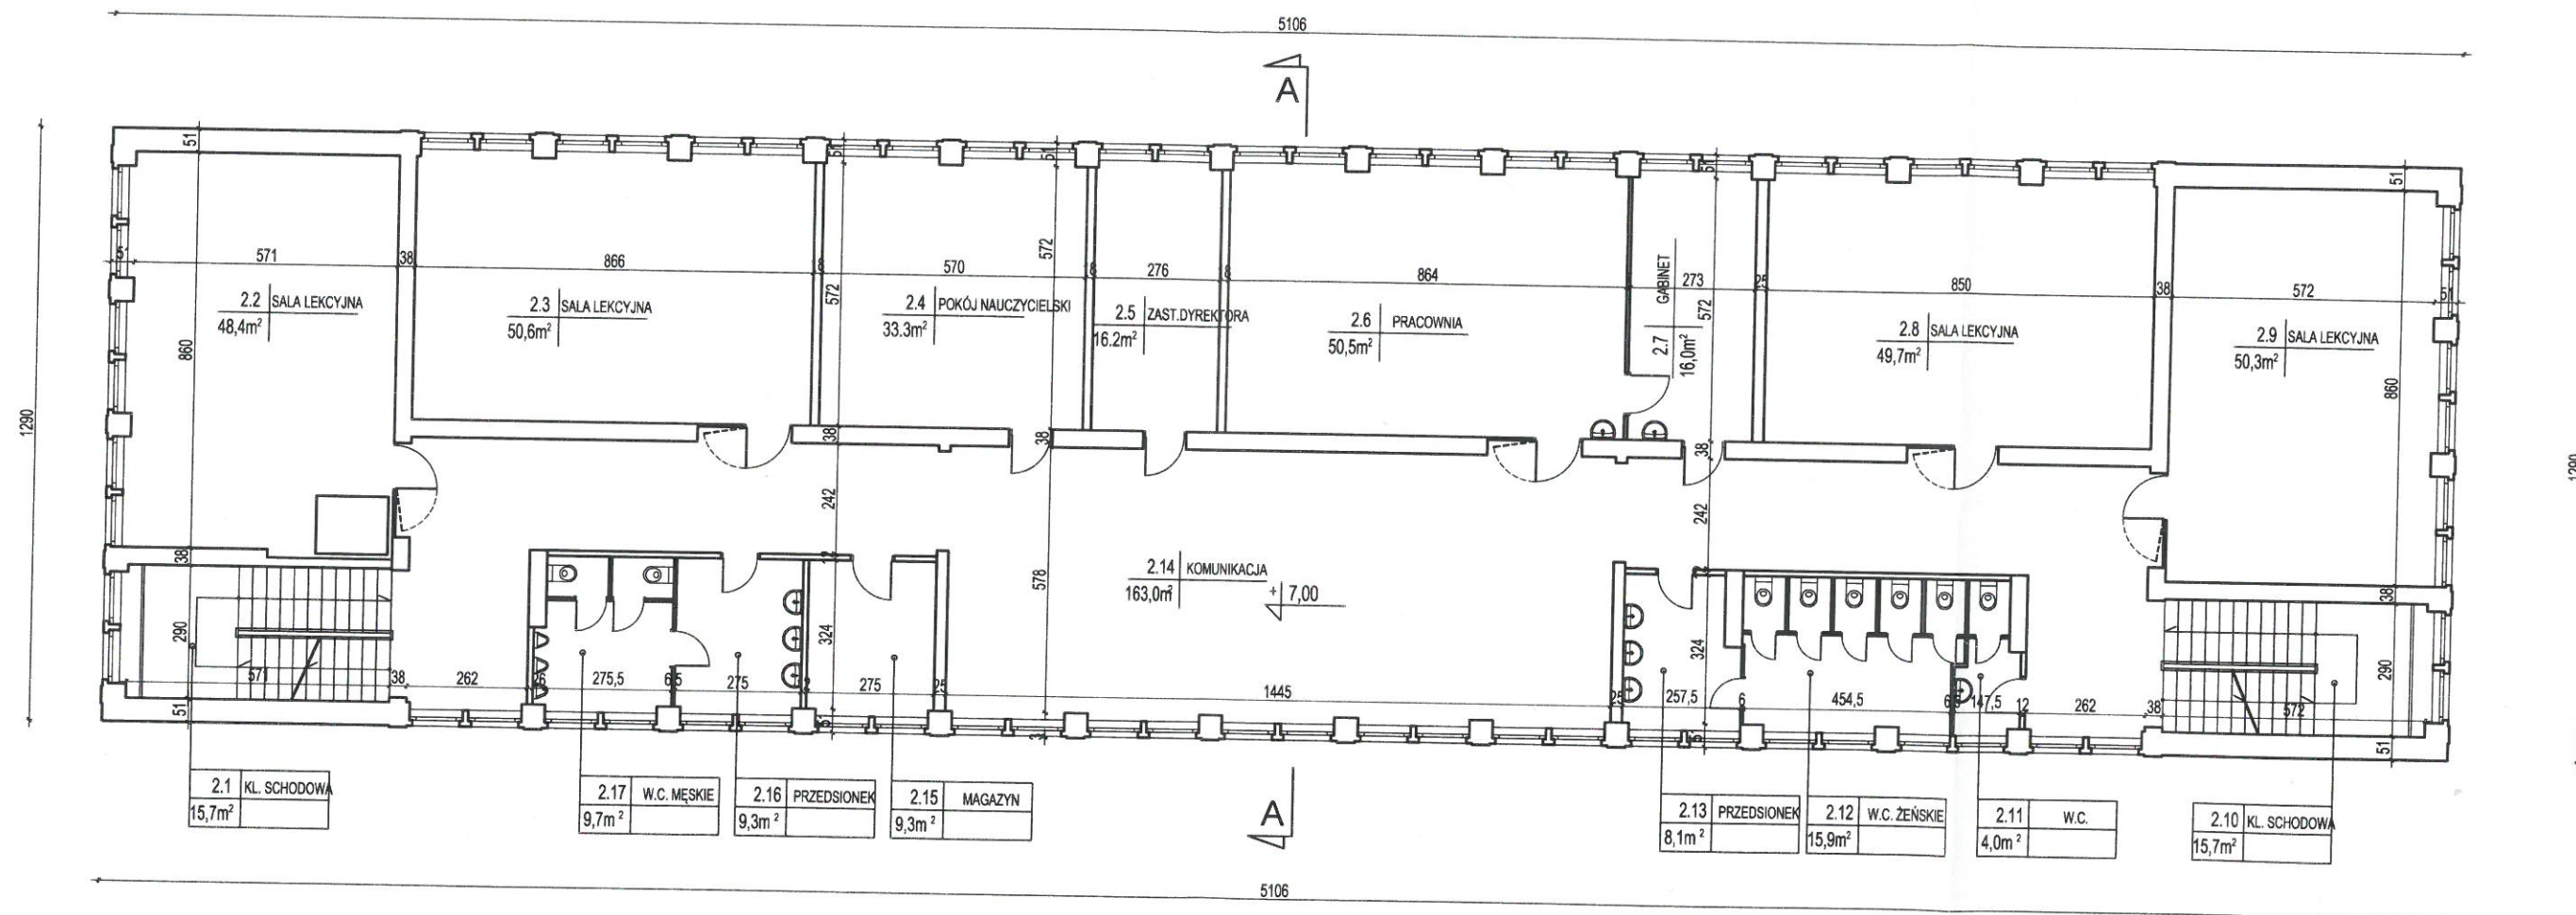

STAN ISTNIEJĄCY  
RZUT II PIĘTRA  
SKALA 1:150

ARCHITEKT  
Piotra Piętko-Rutkiewicz  
nr upr. 356/2

Budynek główny  
Z.S. nr2 im. A.Mickiewicza  
w Ciechanowie przy ul.Orylskiej 9

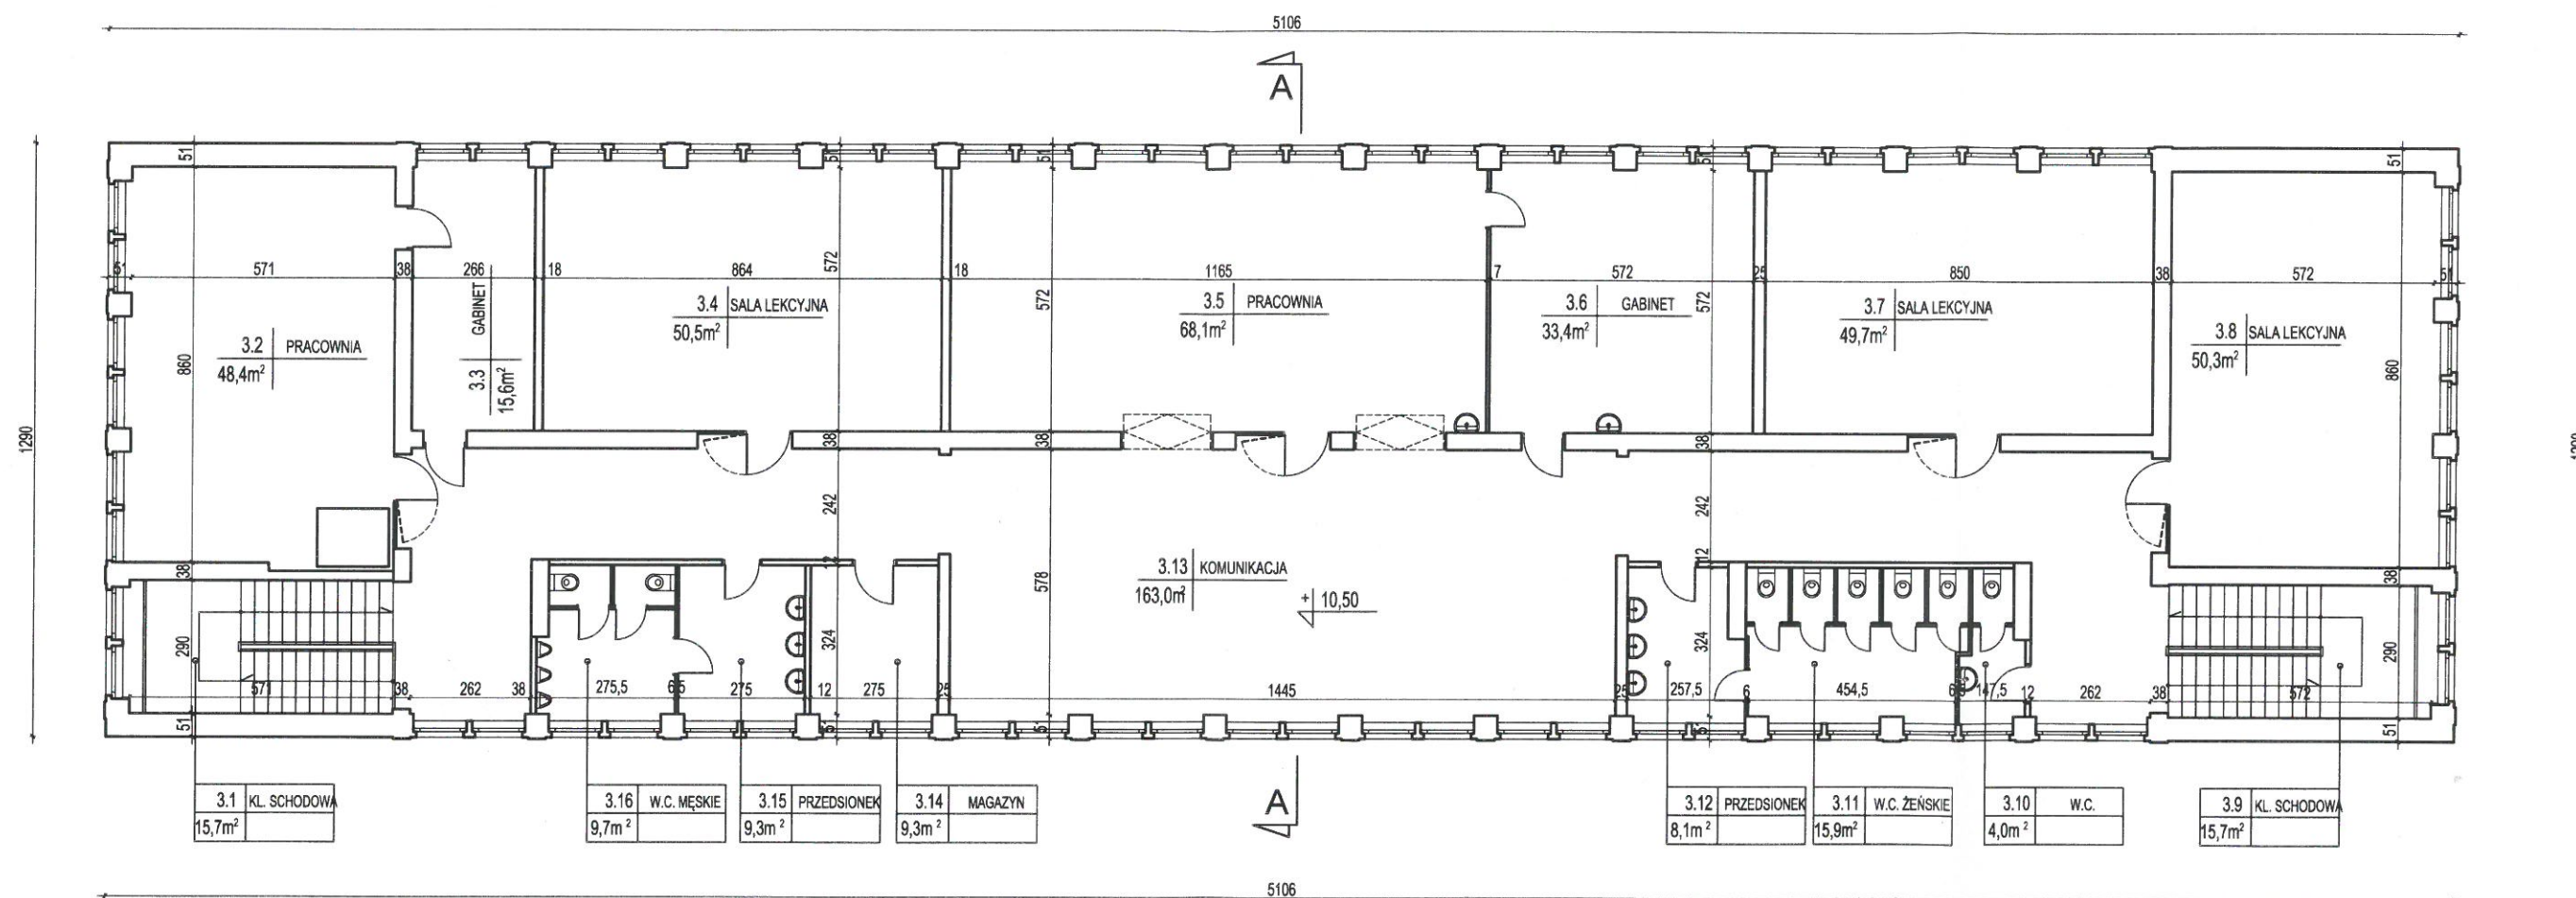


STAN ISTNIEJĄCY  
RZUT III PIĘTRA  
SKALA 1:150


ARCHITEKT  
Małgorzata Piłkowska-Włoczińska  
nr upr. 356/02



Budynek główny  
Z.S. nr2 im. A.Mickiewicza  
w Ciechanowie przy ul.Orylskiej 9

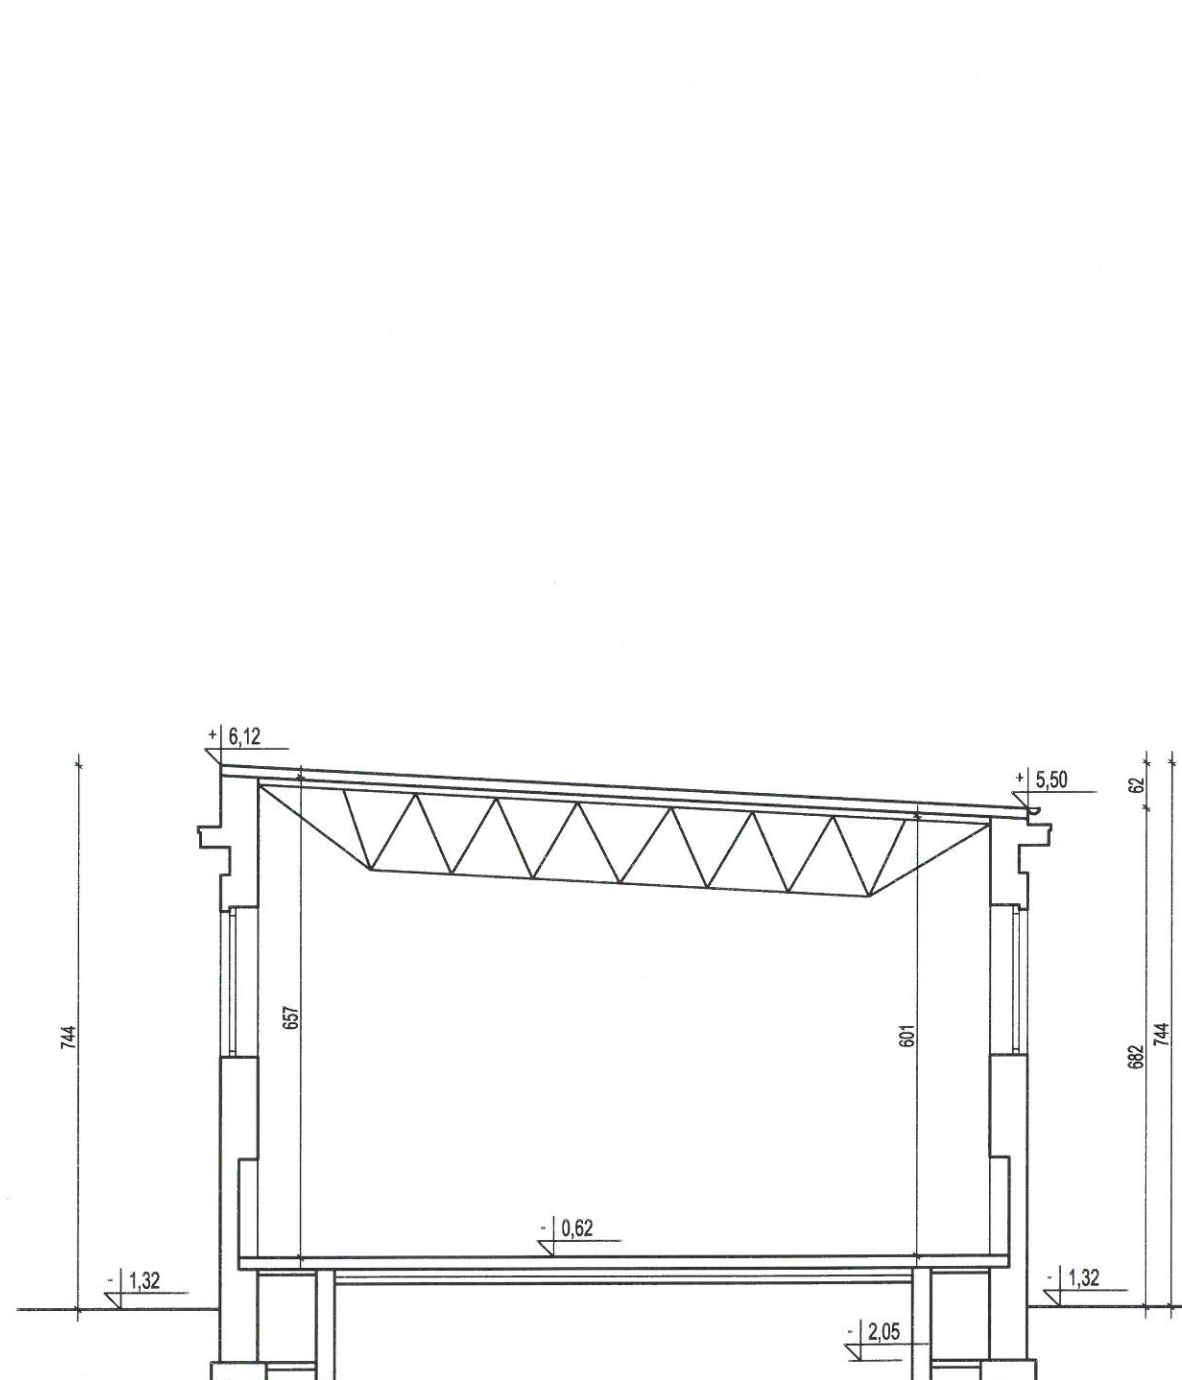

STAN ISTNIEJĄCY  
PRZEKRÓJ B-B  
SKALA 1:100

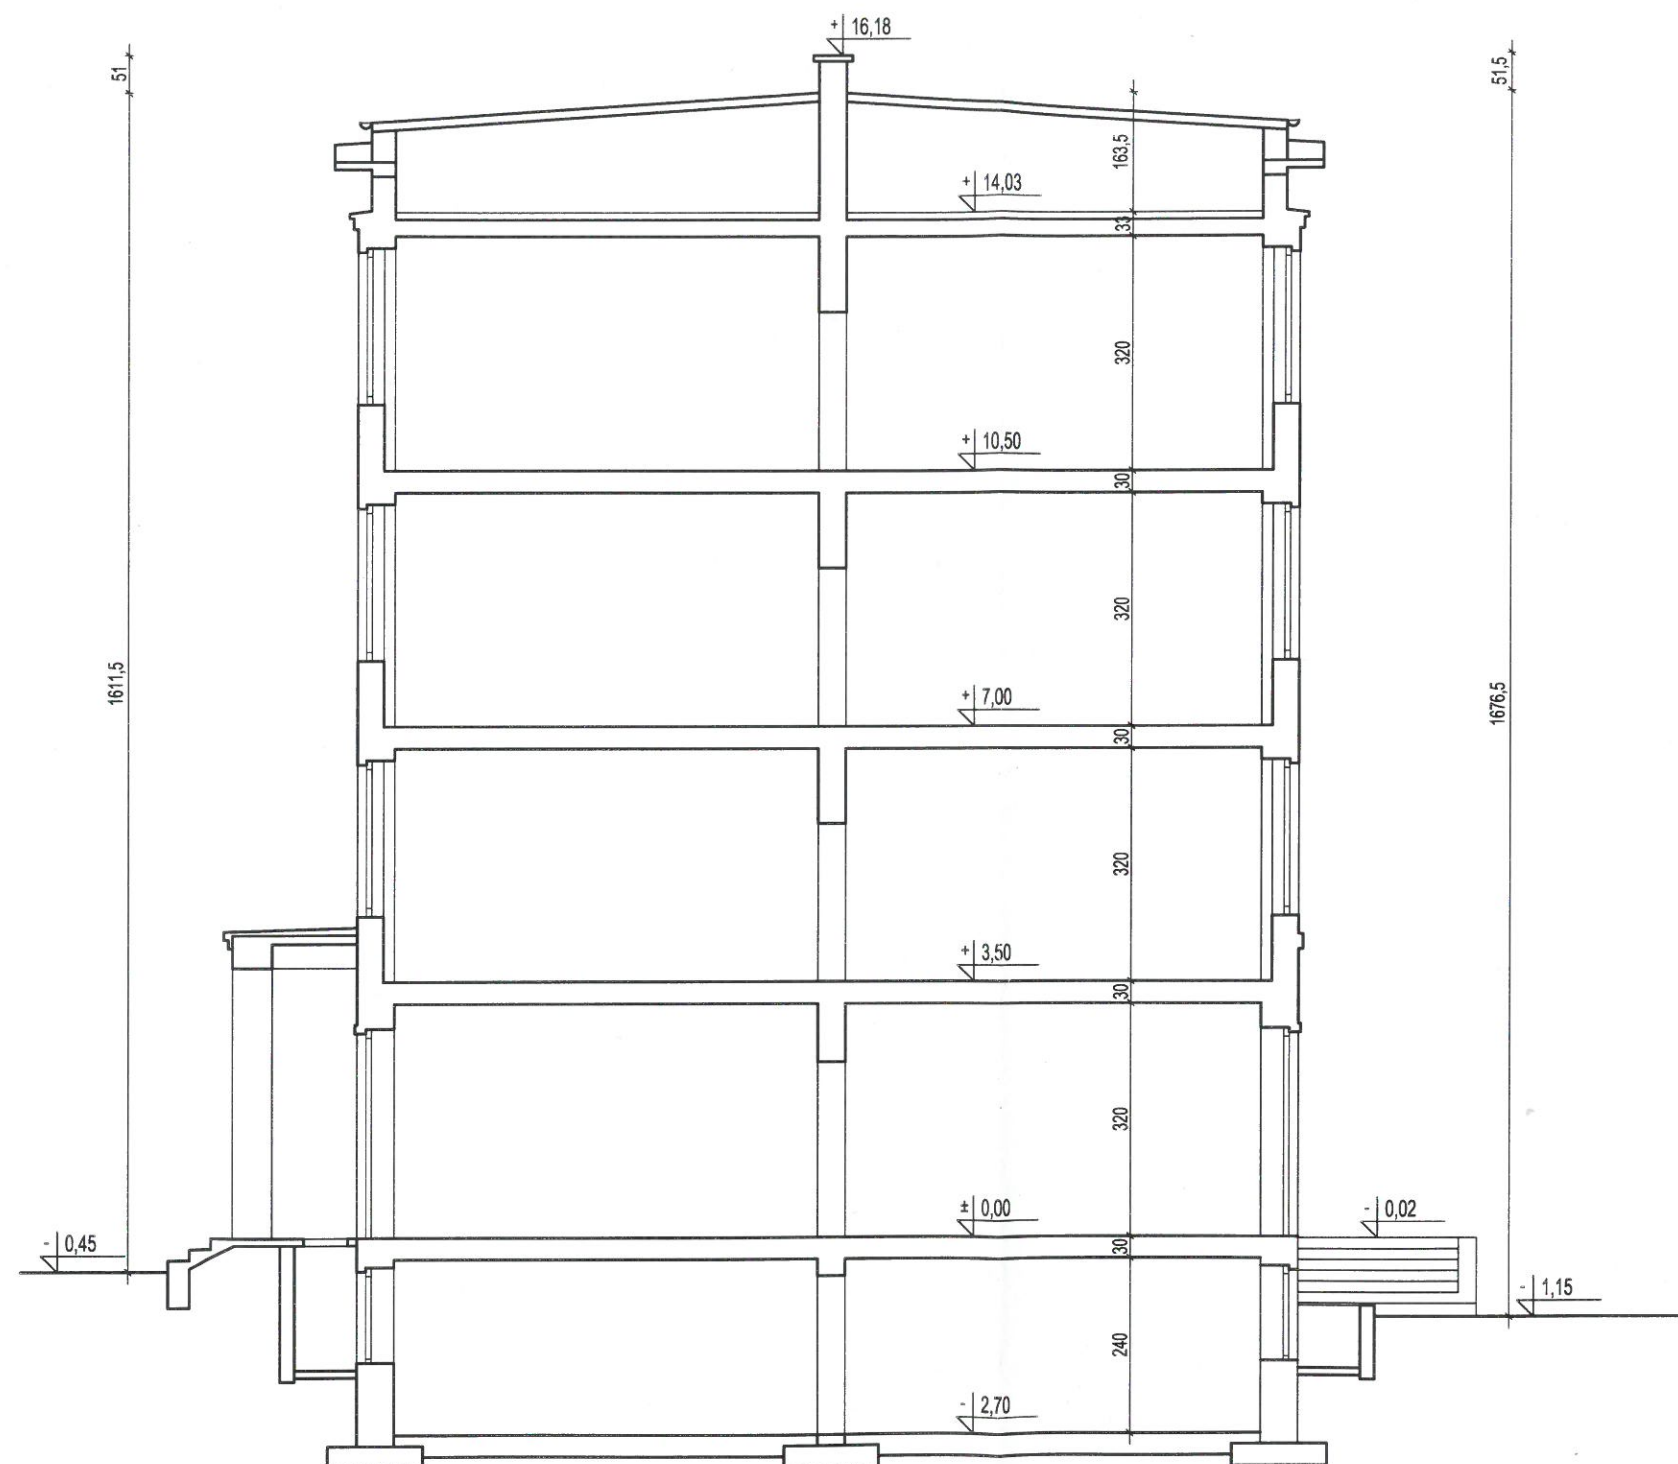

STAN ISTNIEJĄCY  
PRZEKRÓJ A-A  
SKALA 1:100

Budynek główny  
Z.S. nr2 im. A.Mickiewicza  
w Ciechanowie przy ul.Orylskiej 9



STAN ISTNIEJĄCY  
ELEWACJA POŁUDNIOWA  
SKALA 1:150

ARCHITEKT  
Małgorzata Piękoń  
nr upr. 35673

Budynek główny  
Z.S. nr2 im. A.Mickiewicza  
w Ciechanowie przy ul.Orylskiej 9



STAN ISTNIEJĄCY  
ELEWACJA ZACHODNIA  
SKALA 1:150

ARCHITEKT  
Piotra Piłko-Kwiecińska  
nr upr. 356/92



Budynek główny  
Z.S. nr2 im. A.Mickiewicza  
w Ciechanowie przy ul.Orylskiej 9



STAN ISTNIEJĄCY  
ELEWACJA PÓŁNOCNA  
SKALA 1:150

ARCHITEKT  
*Am*  
Teresa Piękos-Kwiecińska  
ul. Gł. 350/92

Budynek główny  
Z.S. nr2 im. A.Mickiewicza  
w Ciechanowie przy ul.Orylskiej 9



STAN ISTNIEJĄCY  
ELEWACJA WSCHODNIA  
SKALA 1:150

ARCHITEKT  
*Co*  
Joanna Papis-Kwiecińska  
nr upr. 336/92