

**PROJEKT
ARCHITEKTONICZNO – BUDOWLANY**

REMONT I MODERNIZACJA

**Małego Kina „Łydynia”
oraz
Pracowni Muzycznej**

ADRES Powiatowe Centrum Kultury i Sztuki im. Marii Konopnickiej
BUDOWY: 06-400 Ciechanów, ul. Strażacka 5; Kategoria obiektu – IX
Działka Nr. ewid.: 428/2; Obręb: Ciechanów

INWESTOR: Powiatowe Centrum Kultury i Sztuki im. Marii Konopnickiej
w Ciechanowie, ul. Strażacka 5;

JEDNOSTKA Projekty Kosztorysy Nadzory Budowlane Zbigniew Nawrocki
PROJEKTOWA: ul. Gombrowicza 20 , 06-400 Ciechanów

**AUTORZY
PROJEKTU:**

branża budowlana:
mgr inż. Zbigniew NAWROCKI

mgr inż. ZBIGNIEW NAWROCKI
upr. bud. 24/158/Wa 74
do projektowania, kierowania i nadzorowania
w specjalności konstrukcyjno-budowlanej
członek MOiB nr ew. MAZ/BO/4714/01

branża elektryczna:
mgr inż. Jerzy ZIELIŃSKI

mgr inż. Jerzy ZIELIŃSKI
upr. bud. 24/158/Wa 74
z art. 1819 ust. 1 pkt 1 art. 20 pr.
bud. projektowanie instalacji
urządzeń elektr. nadzór robót. elektr.
tel. 602 45 08 03
06-400 Ciechanów, ul. Leśmiana 12

branża sanitarna:
mgr inż. Marcin CZARNEWICZ


PROJEKT ZAGOSPODAROWANIA TERENU

REMONT I MODERNIZACJA MAŁEGO KINA "ŁYDYNIA" I PRACOWNI MUZYCZNEJ

ADRES BUDOWY: Powiatowe Centrum Kultury i Sztuki im. Marii Konopnickiej
w Ciechanowie, Działka Nr ewid.: 428/2; Obręb Śródmieście

INWESTOR: Powiatowe Centrum Kultury i Sztuki im. Marii Konopnickiej w Ciechanowie
06-400 Ciechanów, ul. Strażacka 5

1 - Powiatowe Centrum Kultury i Sztuki
im. Marii Konopnickiej w Ciechanowie,

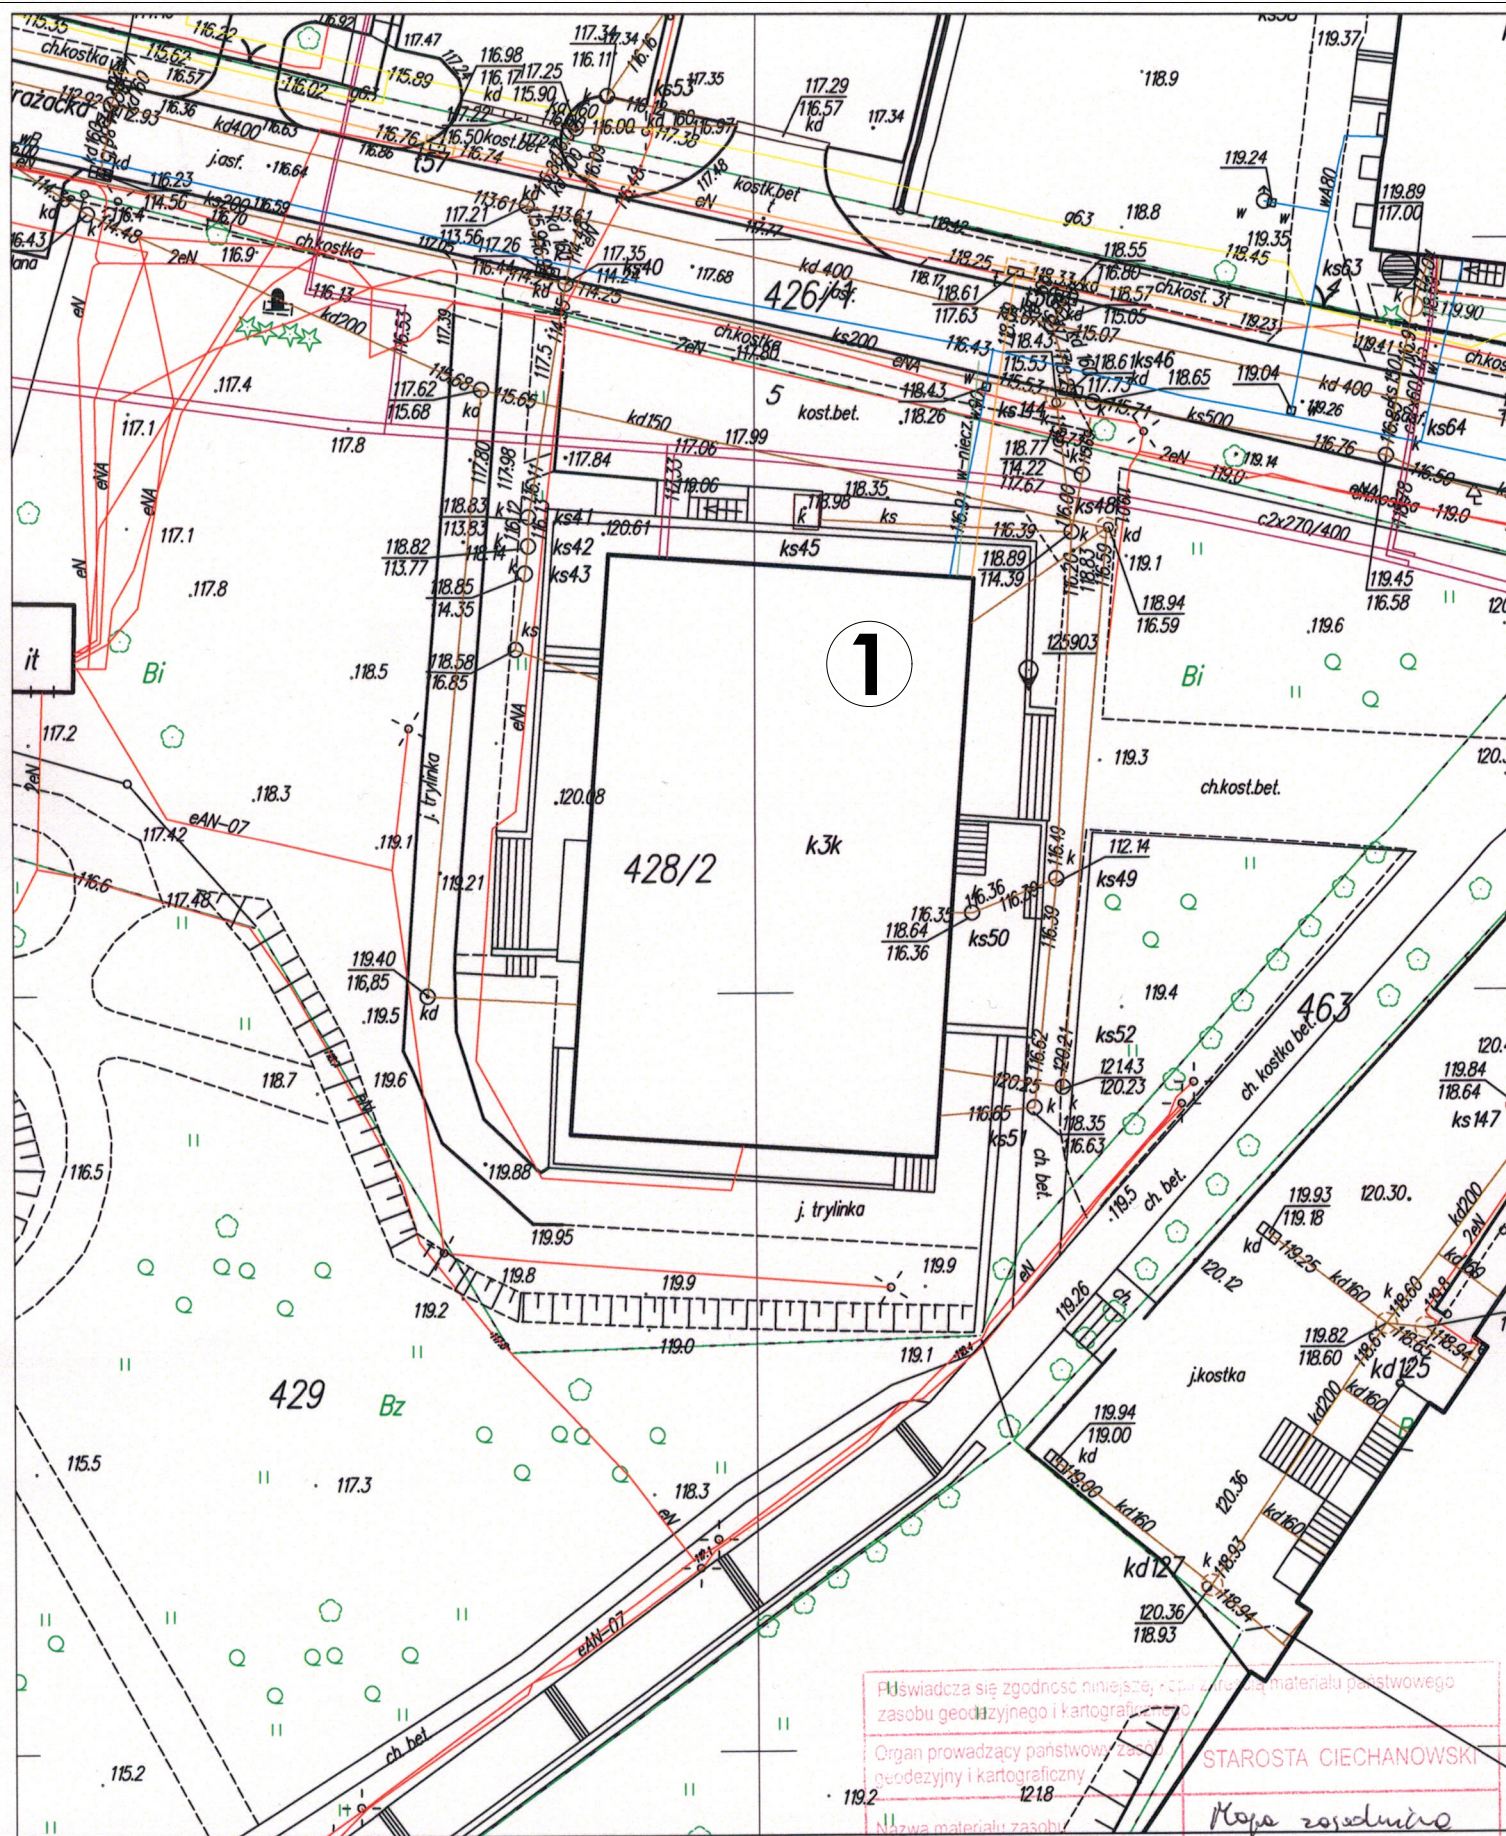

Fragment mapy zasadniczej

Skala 1:500

m. Ciechanów obręb Śródmieście
Mapa do celów opiniodawczych

Powiadza się zgodność niniejszej kopii z oryginałem materiału państwowego zasobu geodezyjnego i kartograficznego.

Organ prowadzący państwowy zasób geodezyjny i kartograficzny: STAROSTA CIECHANOWSKI

Nazwa materiału zasobu: Mapa zasadnicza


Identyfikator ewidencyjny materiału zasobu: 2320-98/99

Data wykonania kopii: 04.07.2016

Imię, nazwisko i podpis osoby reprezentującej organ: mgr inż. Tomasz Staryk, Główny Specjalista

PROJEKTY KOSZTORYSY NADZORY BUDOWLANE ZBIGNIEW NAWROCKI ul. Gombrowicza 20 06-400 Ciechanów

Inwestor	Powiatowe Centrum Kultury i Sztuki , 06-400 Ciechanów , ul. Strażacka 5		
Adres inwestycji	Powiatowe Centrum Kultury i Sztuki, 06-400 Ciechanów , ul. Strażacka 5; Działka Nr 428/2 ; Obręb ŚRÓDMIEŚCIE , Kategoria obiektu IX		
Nazwa projektu	Remont i Modernizacja Małego Kina Łydynia i Pracowni Muzycznej		
Faza	PROJEKT BUDOWLANY	branża	BUDOWLANA
Projektant	mgr inż. Zbigniew NAWROCKI Upr. bud. CIE-13/81, członek MOIB nr ew. MAZ/BO/4714/01		
Sprawdzający			
Współpraca			
Data	czerwiec 2016 r		
Skala rysunku	1:500	Nr rysunku	U - 1
Temat rysunku	PROJEKT ZAGOSPODAROWANIA TERENU		

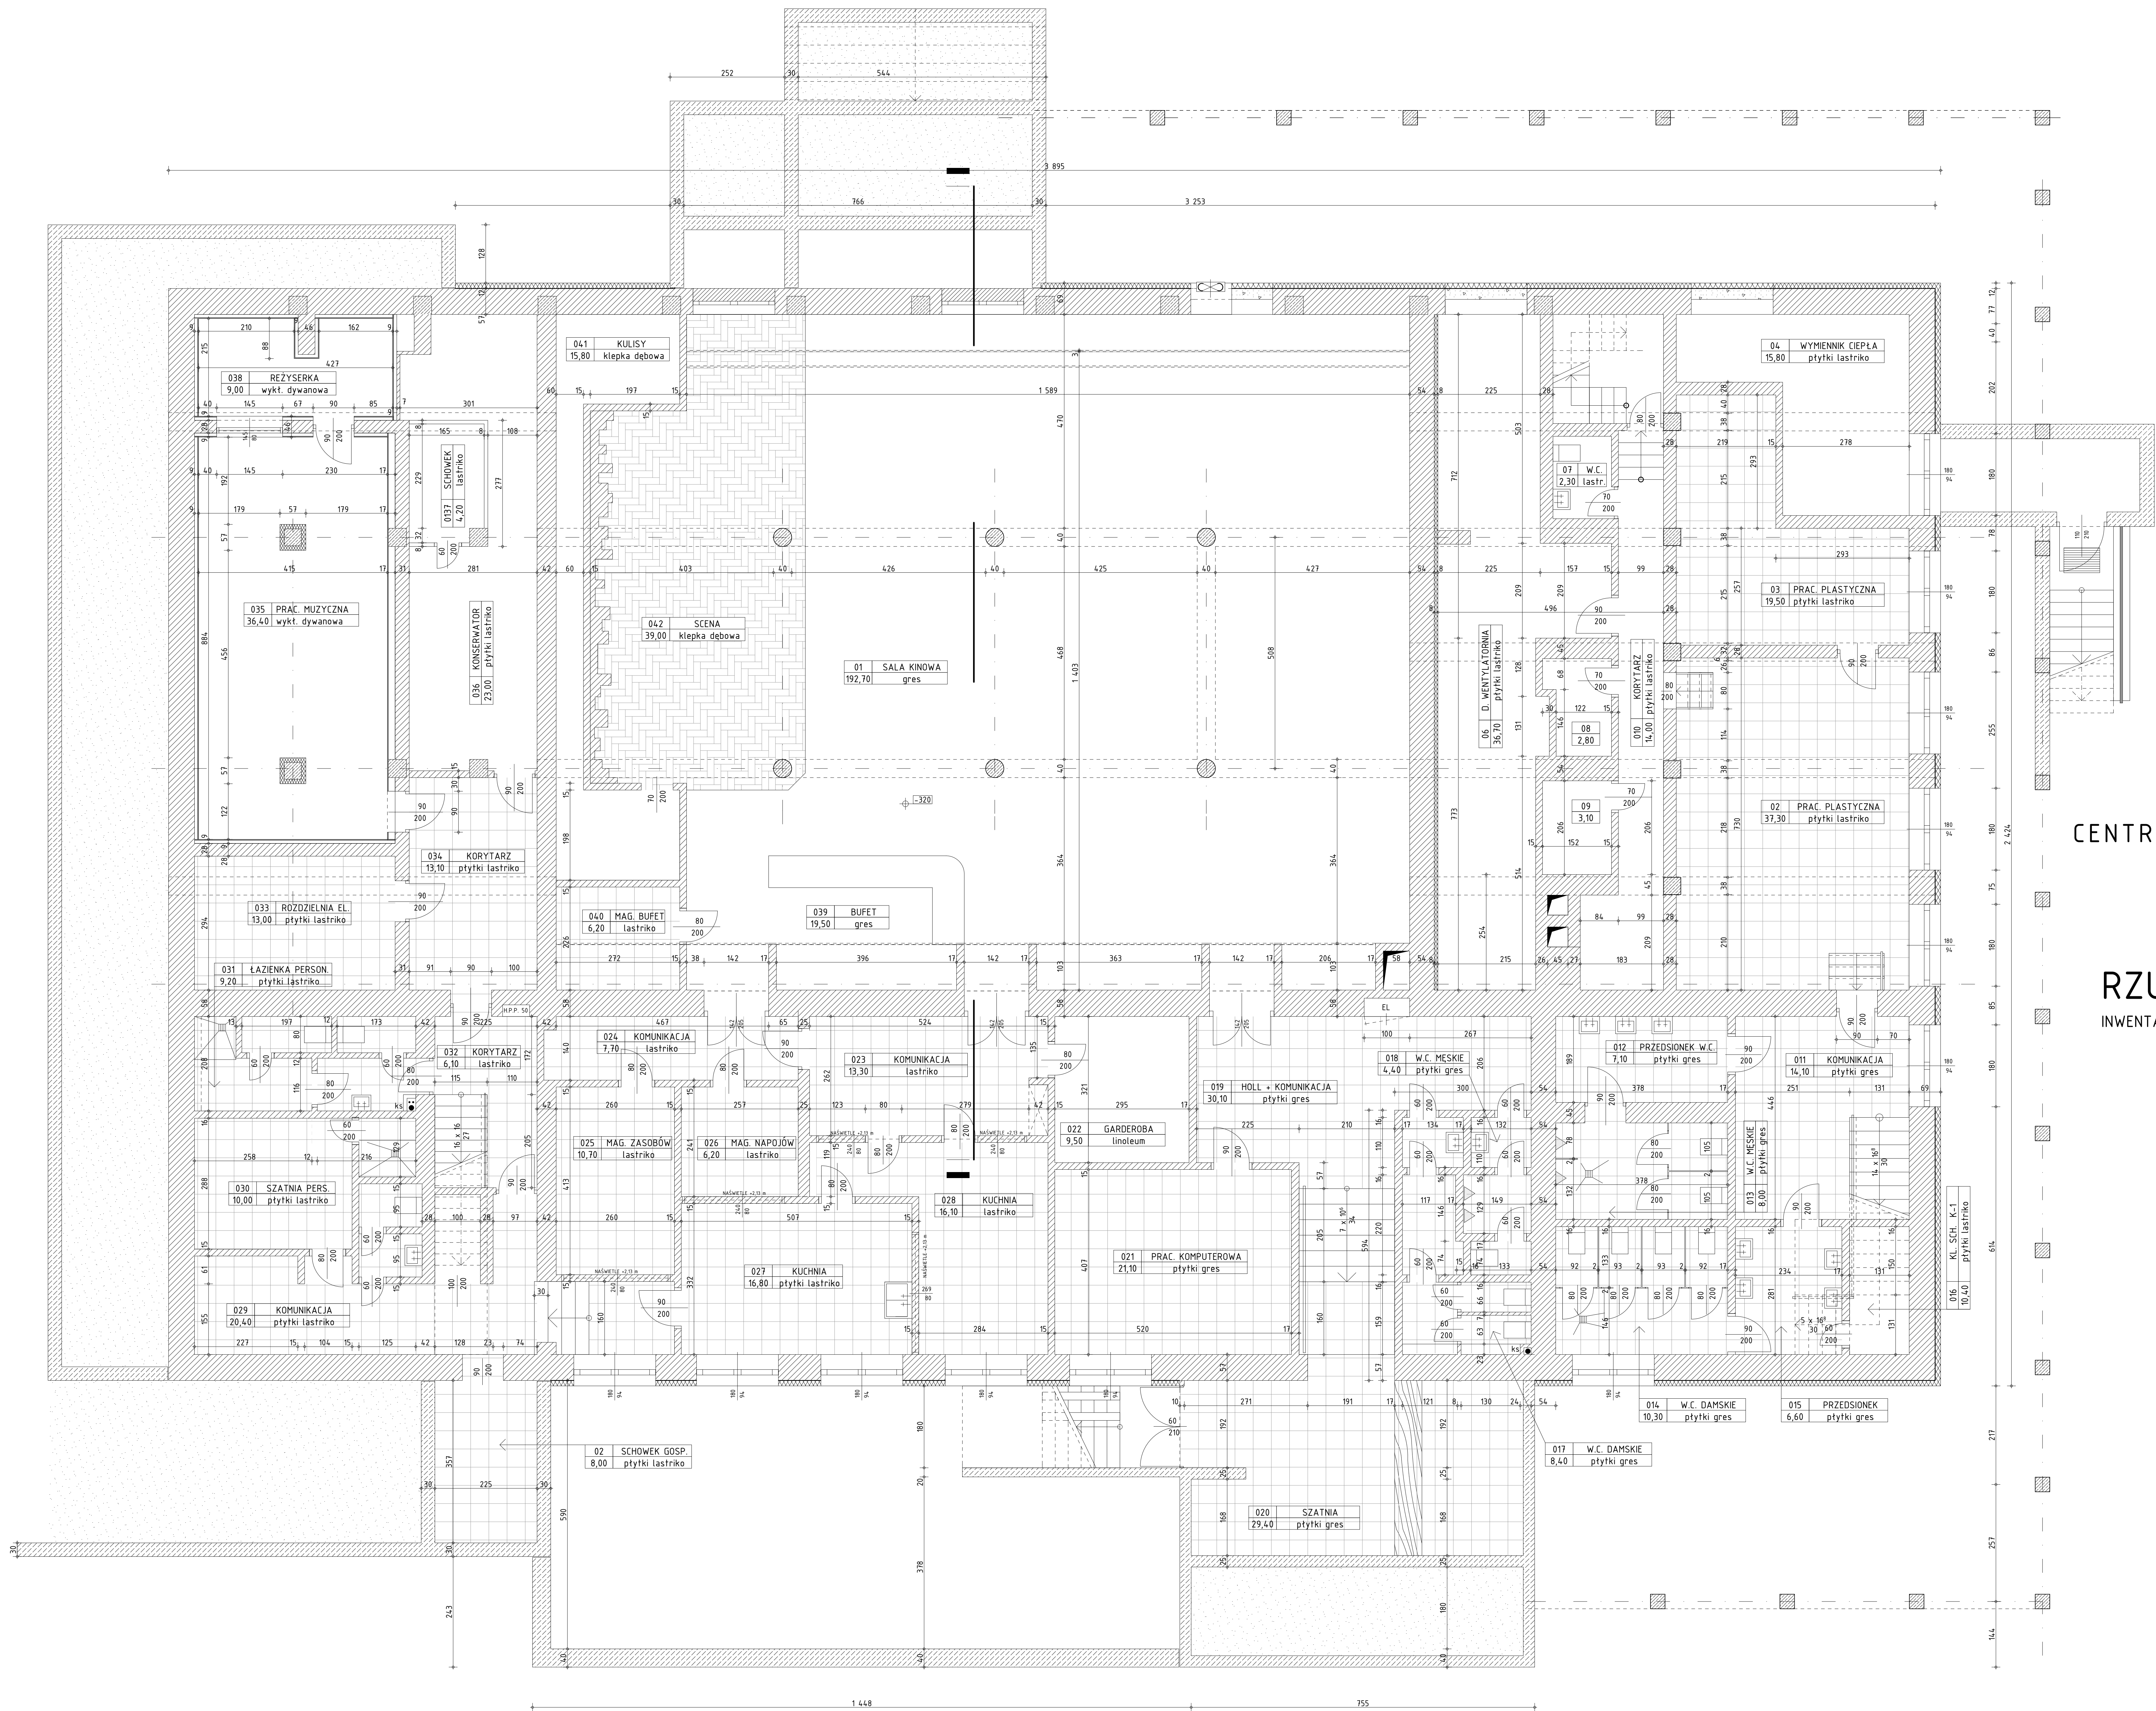

POWIATOWE
CENTRUM KULTURY I SZTUKI
W CIECHANOWIE

RZUT PIWNIC
INWENTARYZACJA BUDOWLANA


skala 1:50

PROJEKTY KOSZTORYSY NADZORY BUDOWLANE ZBIGNIEW NAWROCKI			
Investor	Powiatowe Centrum Kultury i Sztuki, 06-400 Ciechanów, ul. Strazacka 5		
Adres inwestycji	Powiatowe Centrum Kultury i Sztuki, 06-400 Ciechanów, ul. Strazacka 5; Działka Nr 428/2; Obszr SRODMIESCIE, Kategoria obiektu IX		
Nazwa projektu	Inwentaryzacja Budowlana Małego Kina Lodynia i Pracowni Muzycznej		
Faza	PROJEKT BUDOWLANY	branża	BUDOWLANA
Projektant	mgr inż. Zbigniew NAWROCKI		
	Upr. bud. CIE-1381, członk. MOiB nr ew. MAZB0474401		
Sprawdzający			
Współpraca			
Data	czerwiec 2016 r.		
Skala rysunku	1:50	Nr rysunku	A-1.mw
Temat rysunku	RZUT PIWNIC		

PRZEKRÓJ I-I

skala 1:50

INWENTARYZACJA BUDOWLANA

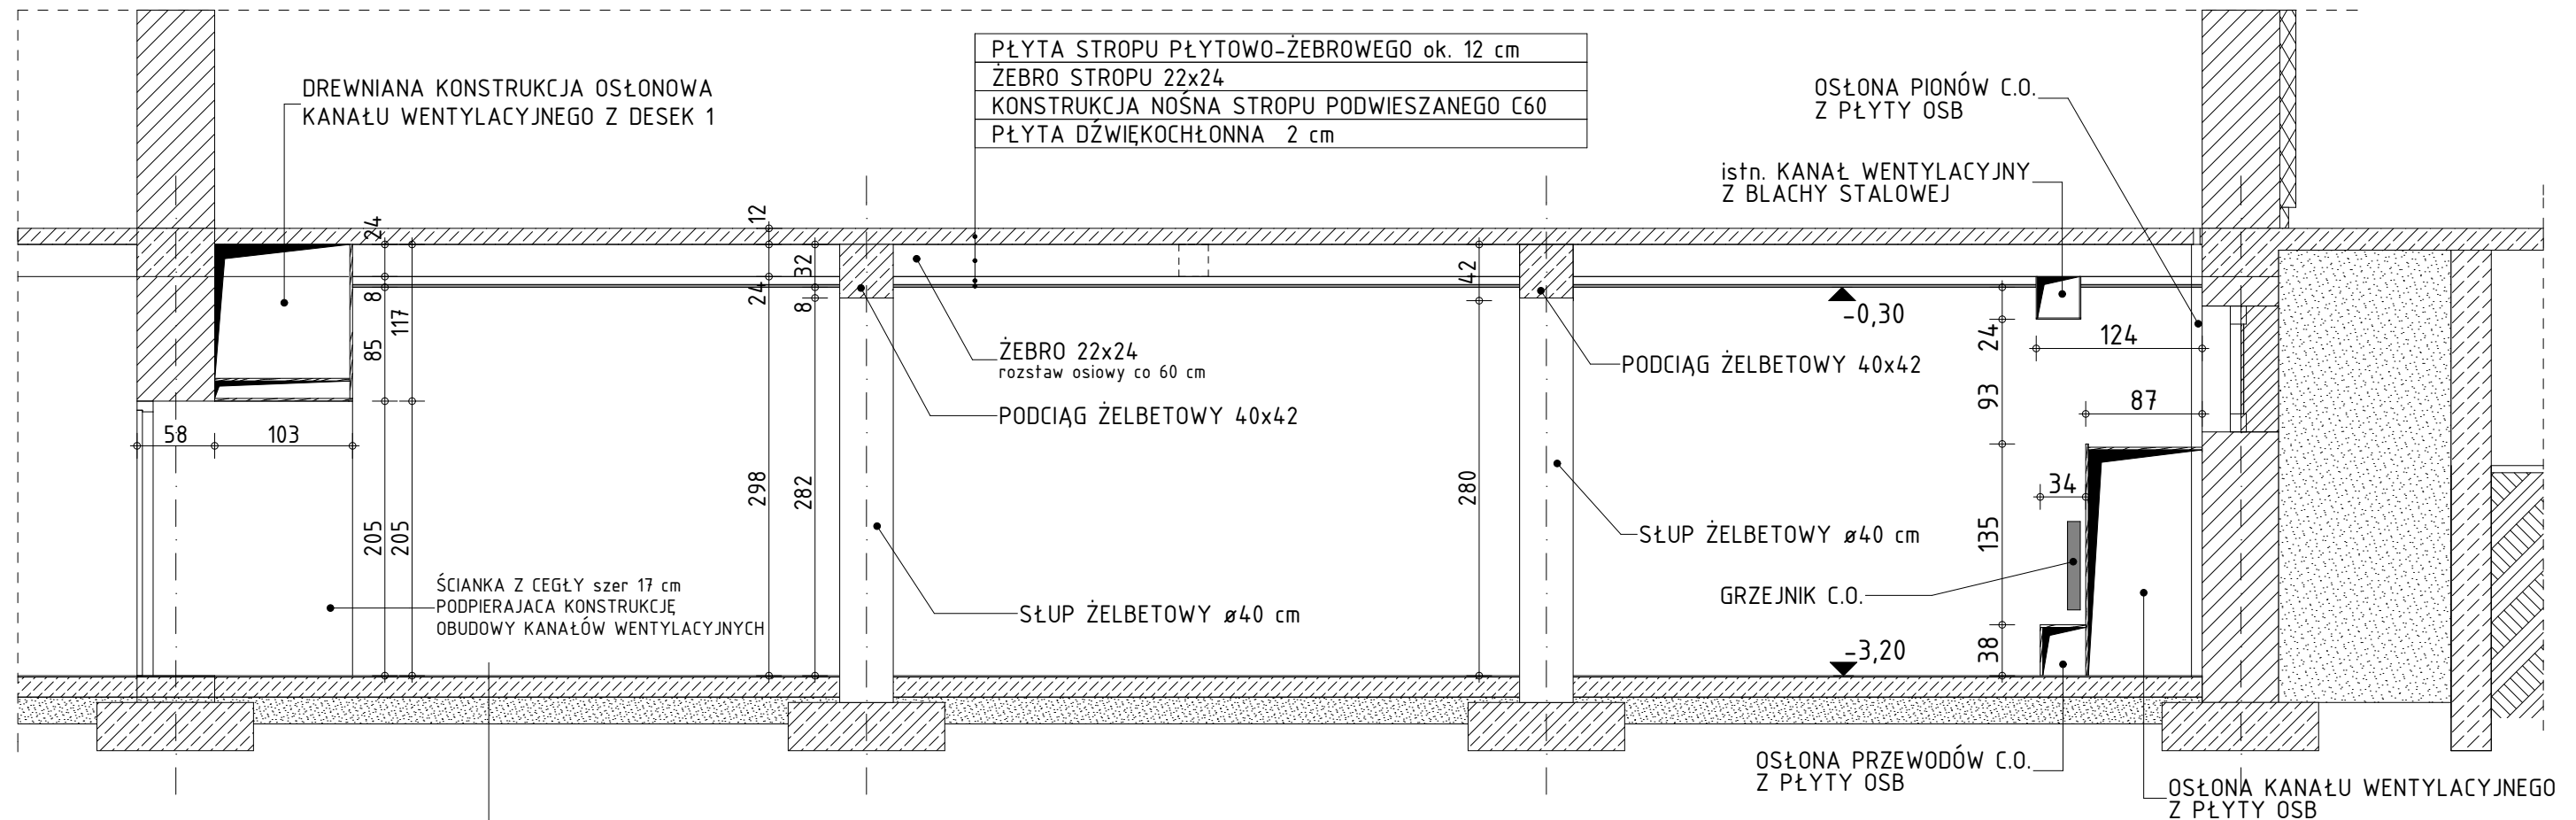


POWIATOWE
CENTRUM KULTURY I SZTUKI
w CIECHANOWIE

PROJEKTY KOSZTORYSY NADZORY BUDOWLANE ZBIGNIEW NAWROCKI

ul. Gombrowicza 20 06-400 Ciechanów

Inwestor	Powiatowe Centrum Kultury i Sztuki , 06-400 Ciechanów , ul. Strażacka 5		
Adres inwestycji	Powiatowe Centrum Kultury i Sztuki, 06-400 Ciechanów , ul. Strażacka 5; Działka Nr 428/2 ; Obręb Śródmieście , Kategoria obiektu IX		
Nazwa projektu	Inwentaryzacja Budowlana Małego Kina Łydynia i Pracowni Muzycznej		
Faza	PROJEKT BUDOWLANY	branża	BUDOWLANA
Projektant	mgr inż Zbigniew NAWROCKI Upr. bud. CIE-13/81, członek MOIB nr ew. MAZ/BO/4714/01		
Sprawdzający			
Współpraca			
Data	czerwiec 2016 r		
Skala rysunku	1:50	Nr rysunku	A-2 inw.
Temat rysunku	PRZEKRÓJ I-I		

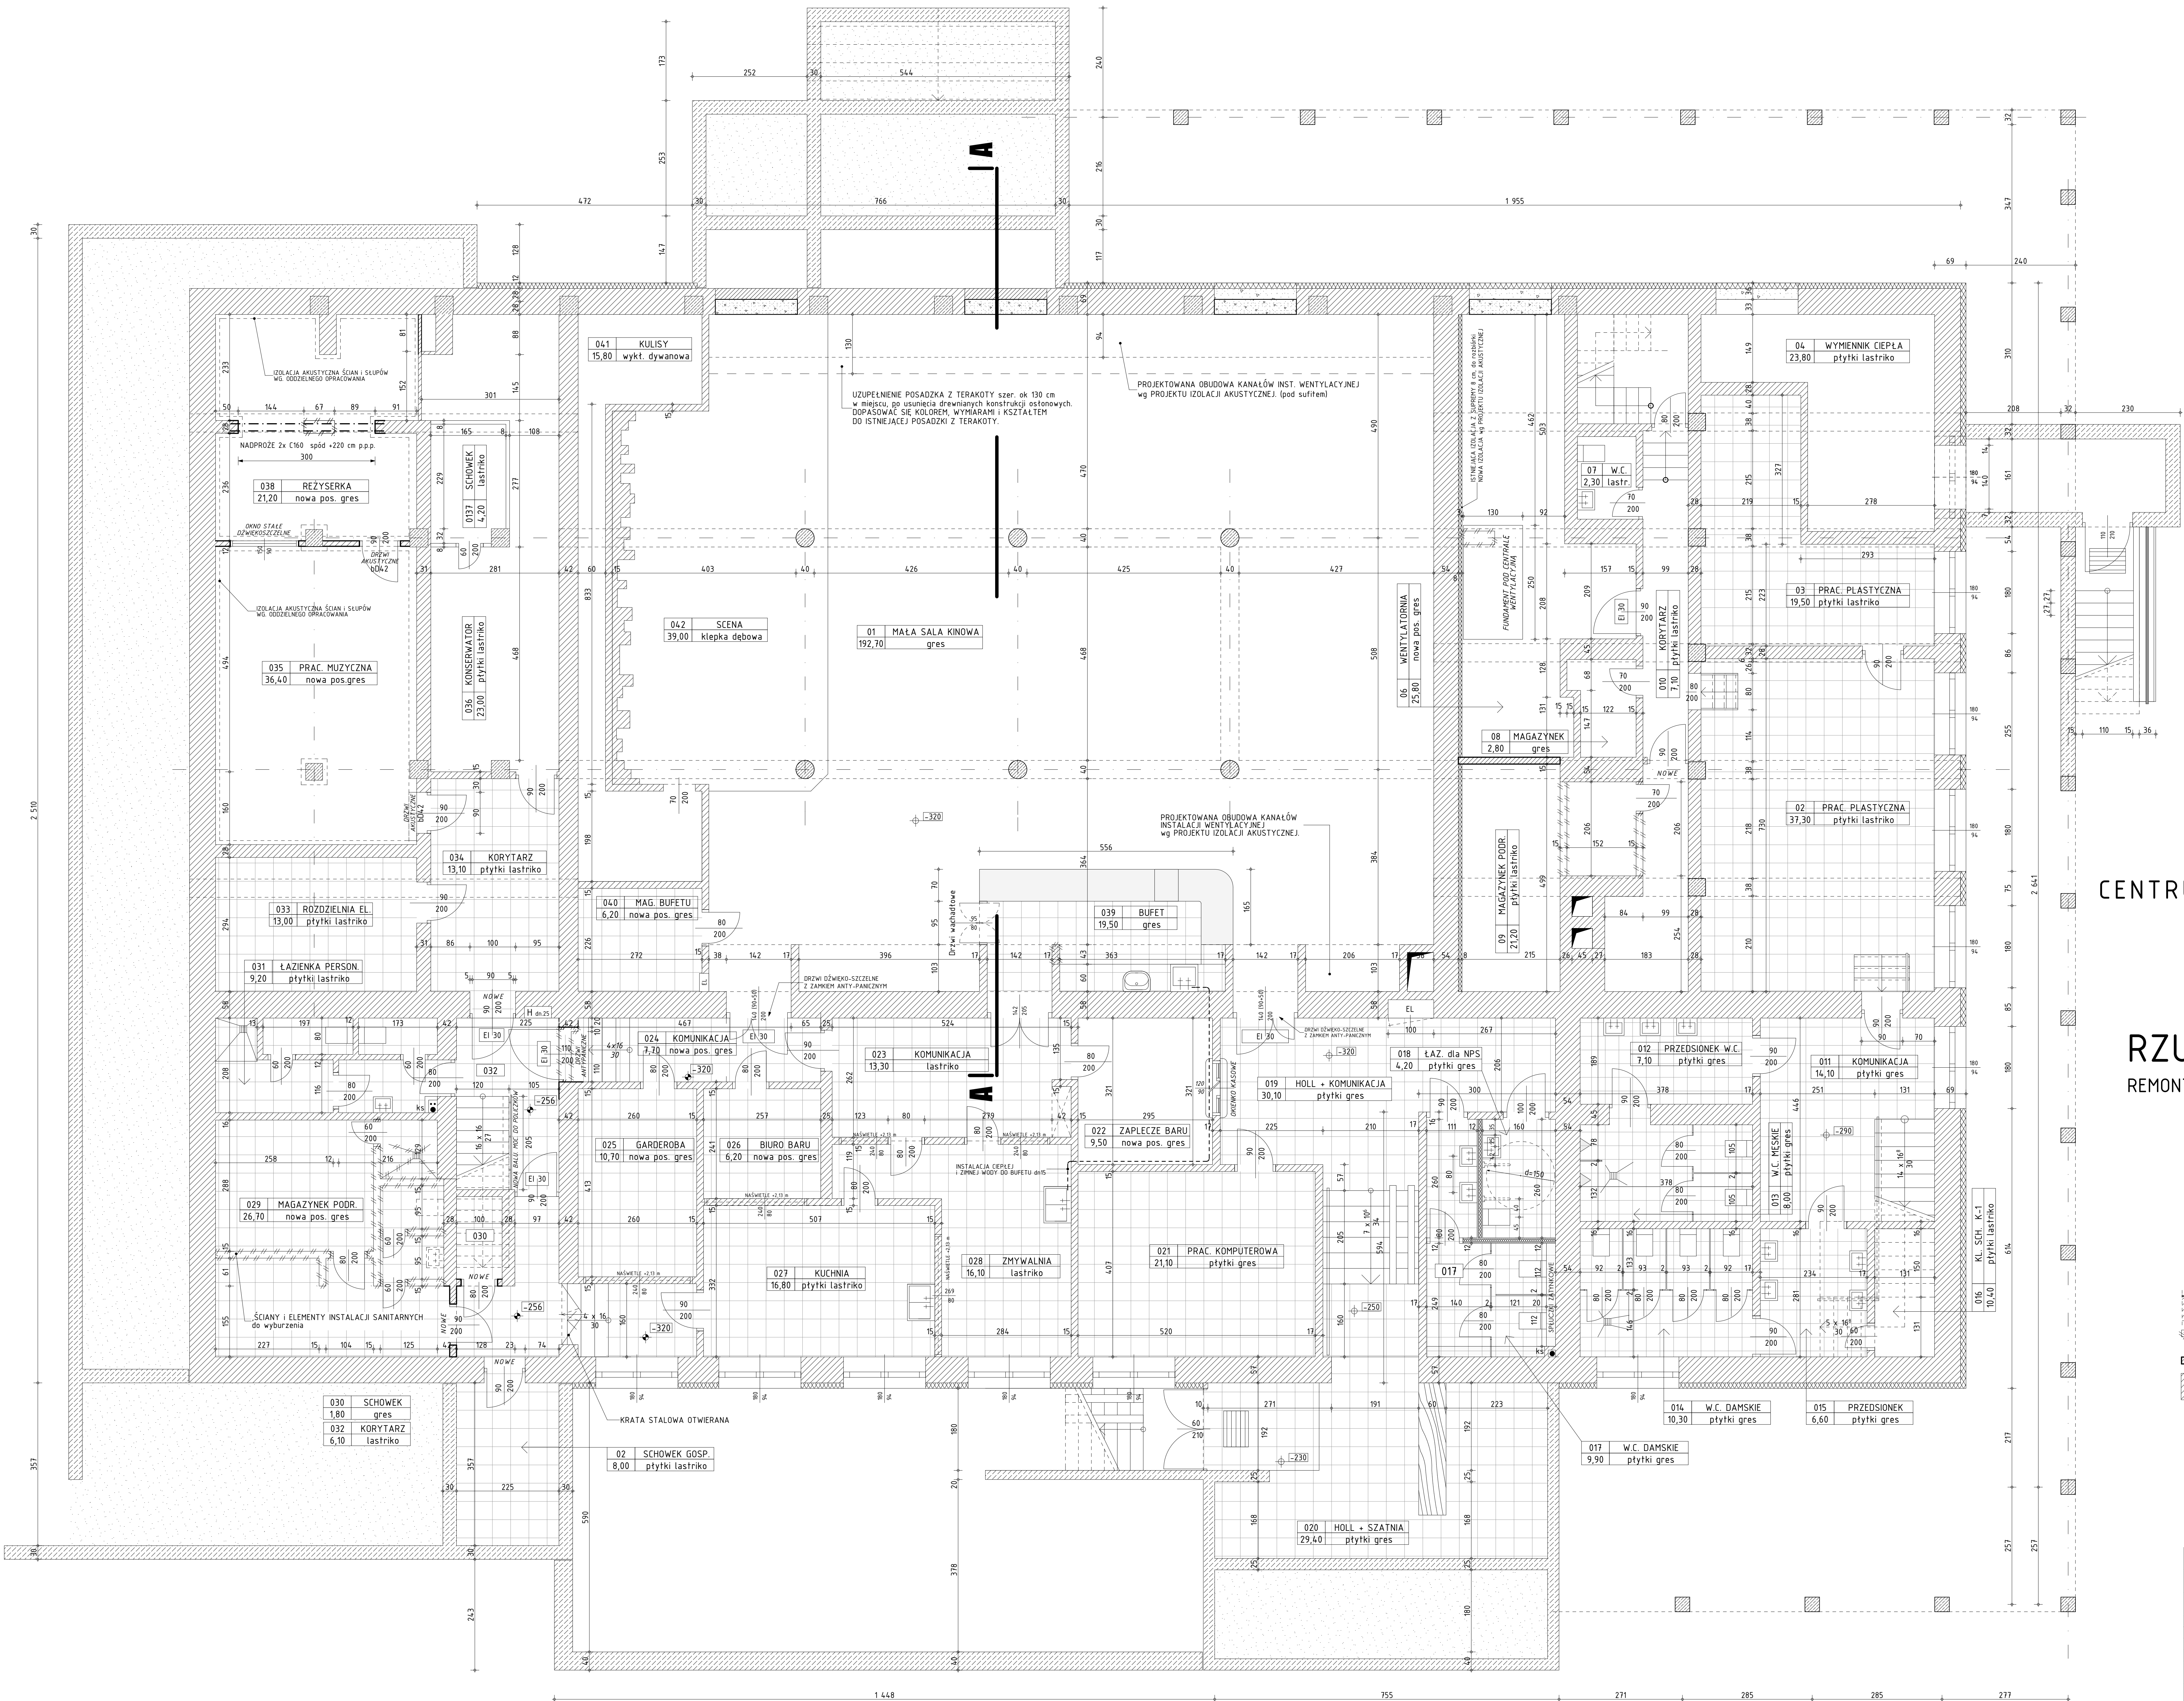

POWIATOWE
CENTRUM KULTURY I SZTUKI
W CIECHANOWIE

RZUT PIWNIC
REMONT I MODERNIZACJA

skala 1:50

LEGENDA:


- WYBUZENIA I PRZEBICIA
- ŚCIANY PROJEKTOWANE
- ŚCIANY ISTNIEJĄCE

PROJEKTY KOSZTOWY NADZORY BUDOWLANE ZBIGNIEW NAWROCKI			
ul. Górniczańska 20 06-400 Ciechanów			
Investor	Powiatowe Centrum Kultury i Sztuki, 06-400 Ciechanów, ul. Strzacka 5		
Adres inwestycji	Powiatowe Centrum Kultury i Sztuki, 06-400 Ciechanów, ul. Strzacka 5; Działka Nr 426/2, Olsztyń-Górnica-Skociszewo, Kategoria obiektu: IK		
Nazwa projektu	Remont i Modernizacja Małego Kina Lądyska i Pracowni Muzycznej		
Faza	PROJEKT BUDOWLANY	branża	BUDOWLANA
Projektant	mgr inż. Zbigniew Nawrocki		
	Upi. bud. CIE-13/81, członek MOiB nr ew. MAZ/BO/471401		
Sprawdzający			
Współpraca			
Data	czerwiec 2016 r.		
Skala rysunku	1:50	Nr rysunku	A-1
Temat rysunku	RZUT PIWNIC		

PRZEKRÓJ A-A

REMONT I MODERNIZACJA

skala 1:50

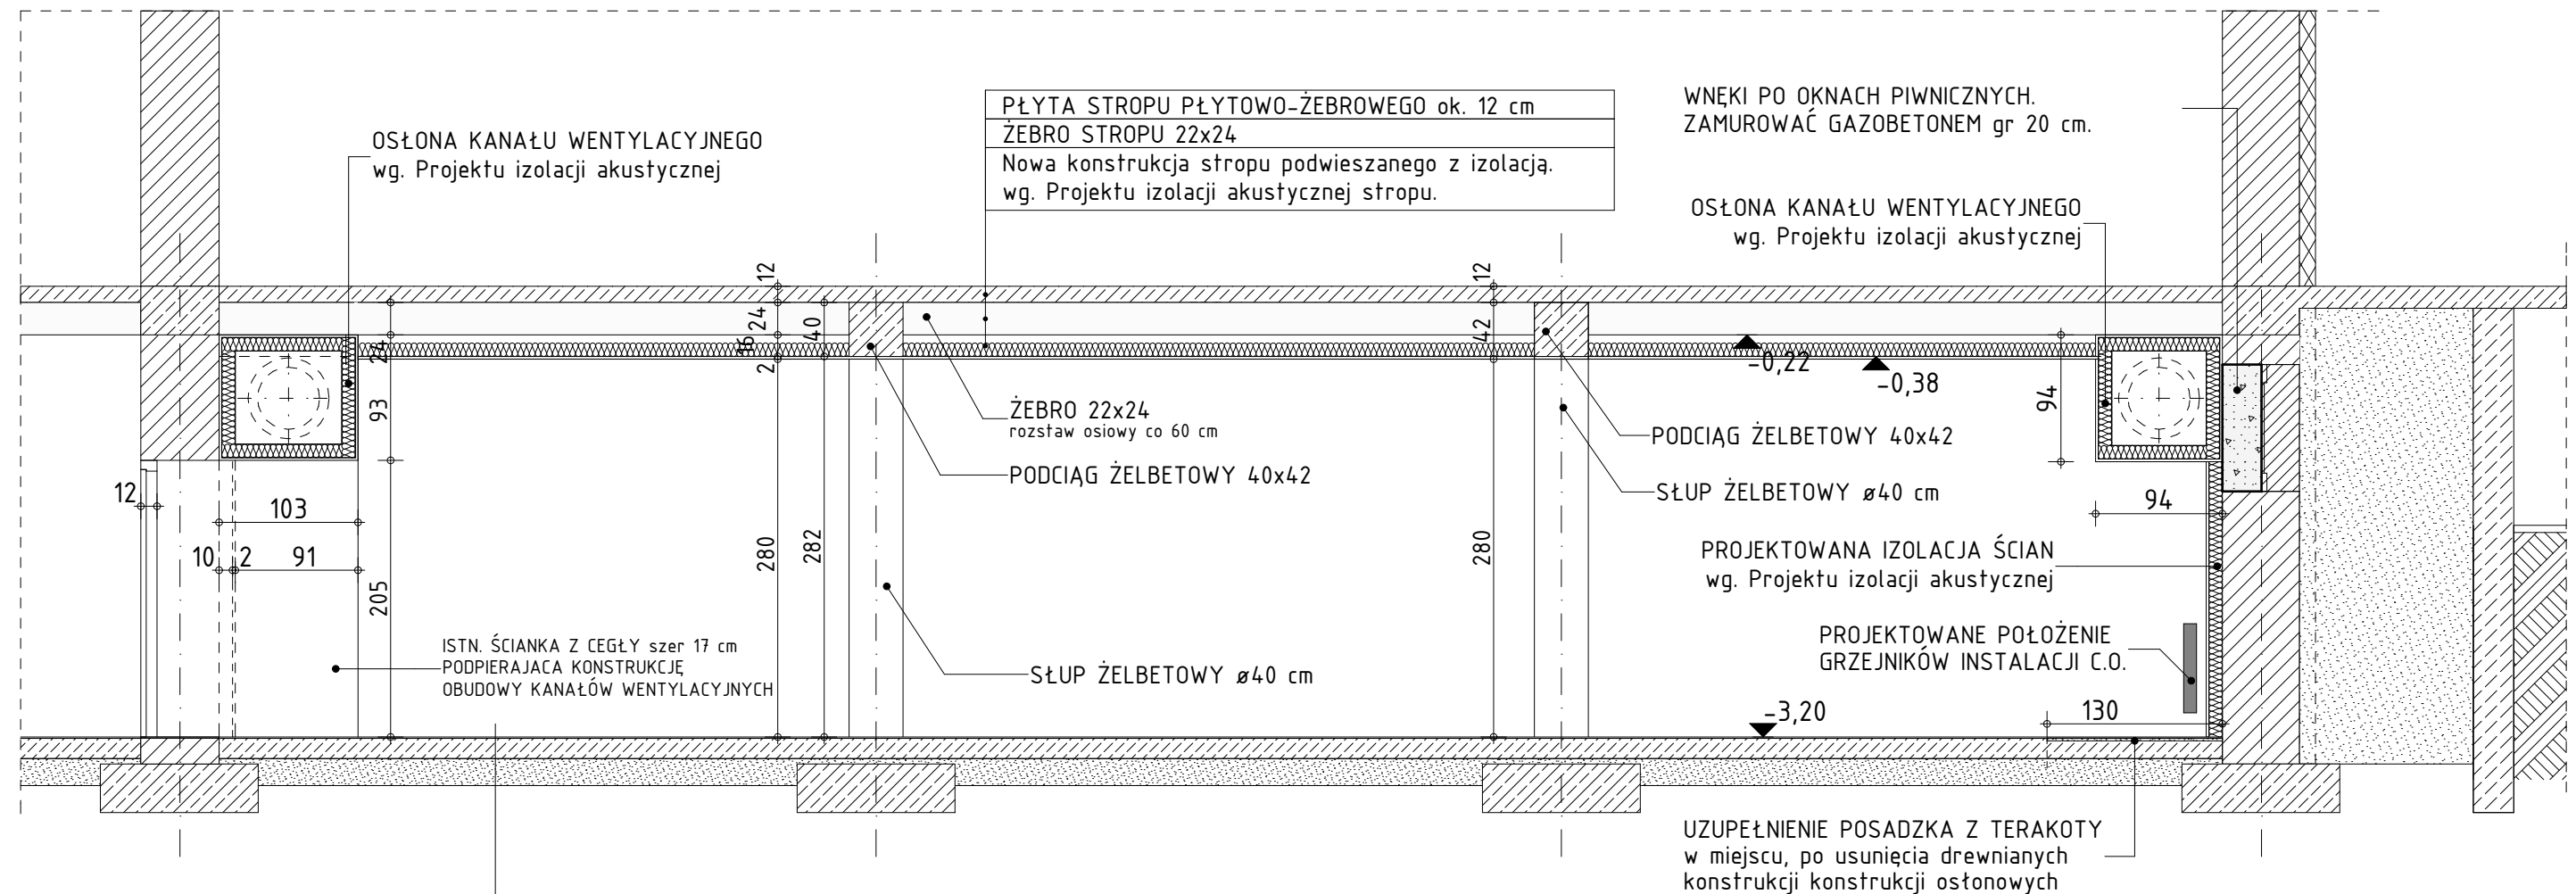


POWIATOWE
CENTRUM KULTURY I SZTUKI
w CIECHANOWIE

PROJEKTY KOSZTORYSY NADZORY BUDOWLANE ZBIGNIEW NAWROCKI

ul. Gombrowicza 20 06-400 Ciechanów

Inwestor	Powiatowe Centrum Kultury i Sztuki , 06-400 Ciechanów , ul. Strażacka 5		
Adres inwestycji	Powiatowe Centrum Kultury i Sztuki, 06-400 Ciechanów , ul. Strażacka 5; Działka Nr 428/2 ; Obręb Śródmieście , Kategoria obiektu IX		
Nazwa projektu	Remont i Modernizacja Małego Kina Łydynia i Pracowni Muzycznej		
Faza	PROJEKT BUDOWLANY	branża	BUDOWLANA
Projektant	mgr inż. Zbigniew NAWROCKI Upr. bud. CIE-13/81, członek MOIB nr ew. MAZ/BO/4714/01		
Sprawdzający			
Współpraca			
Data	czerwiec 2016 r		
Skala rysunku	1:50	Nr rysunku	A-2
Temat rysunku	PRZEKRÓJ A-A		

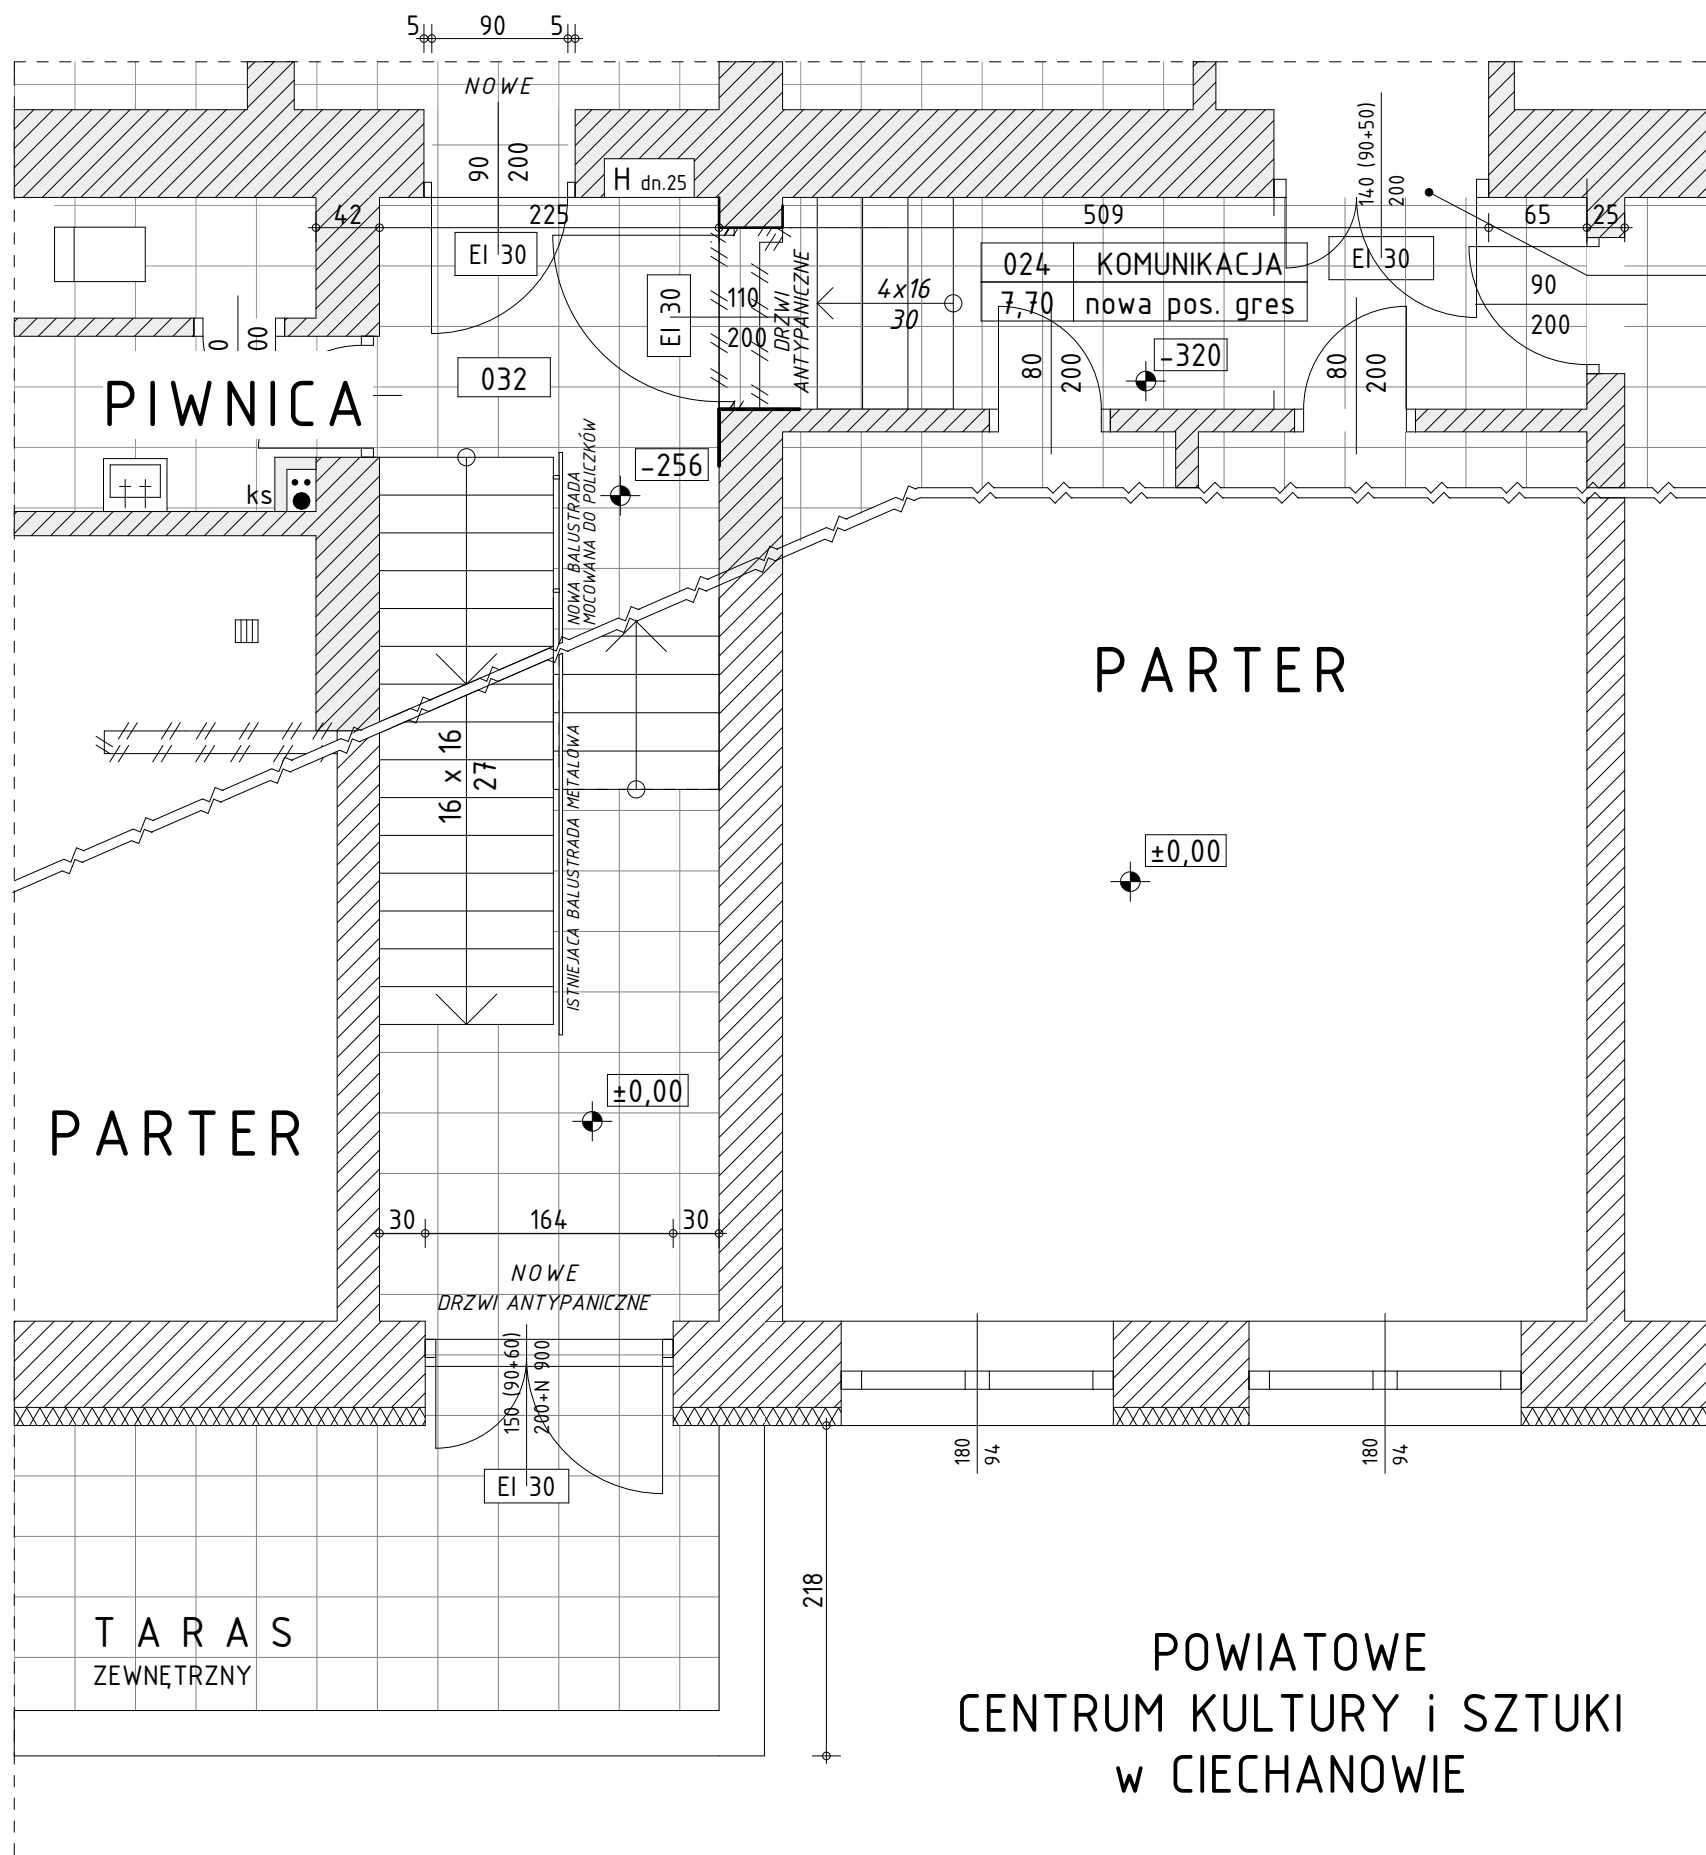

DRZWI DŹWIĘKO-SZCZELNE
Z ZAMKIEM ANTY-PANICZNYM

REMONT I MODERNIZACJA
PIWNICA/PARTER skala 1:50
TRASA DROGI EWAKUACYJNEJ

PROJEKTY KOSZTORYSY NADZORY BUDOWLANE ZBIGNIEW NAWROCKI ul. Gombrowicza 20 06-400 Ciechanów			
Inwestor	Powiatowe Centrum Kultury i Sztuki , 06-400 Ciechanów , ul. Strażacka 5		
Adres inwestycji	Powiatowe Centrum Kultury i Sztuki, 06-400 Ciechanów , ul. Strażacka 5; Działka Nr 428/2 ; Obręb ŚRÓDMIEŚCIE , Kategoria obiektu IX		
Nazwa projektu	Remont i Modernizacja Małego Kina Łydynia i Pracowni Muzycznej		
Faza	PROJEKT BUDOWLANY	branża	BUDOWLANA
Projektant	mgr inż Zbigniew NAWROCKI Upr. bud. CIE-13/81, członek MOIB nr ew. MAZ/BO/4714/01		
Sprawdzający			
Współpraca			
Data	czerwiec 2016 r		
Skala rysunku	1:50	Nr rysunku	A-3
Temat rysunku	RZUT PIWNIC - TRASA DROGI EWAKUACYJNEJ		

Nr ewidencyjny Cie - 13/S1

STWIERDZENIE POSIADANIA PRZYGOTOWANIA ZAWODOWEGO
do pełnienia samodzielnej funkcji technicznej w budownictwie

Na podstawie art. 18 ust. 5 i art. 57 ust. 3 ustawy z dnia 24 października 1974 r. - Prawo budowlane (Dz. U. Nr 38, pozycja 229) oraz § 5 ust. 1 pkt. 1, § 6 ust. 1 i 3, § 7, § 13 ust. 1 pkt. 2

rozporządzenia Ministra Gospodarki Terenowej i Ochrony Środowiska z dnia 20 lutego 1975 r. w sprawie samodzielnych funkcji technicznych w budownictwie (Dz. U. Nr 8, poz. 46).

STWIERDZAM

że Obywatel Zbigniew NAWROCKI

magister inżynier budownictwa

urodzony(a) dnia 16 października 1952 r. w Ciechanowie

posiada przygotowanie zawodowe do pełnienia samodzielnej funkcji


kierownika budowy i robót

w specjalności konstrukcyjno - budowlanej

Obywatel Zbigniew NAWROCKI

jest upoważniony:

- 1/ do kierowania, nadzorowania i kontrolowania budowy i robót, kierowania i kontrolowania wytwarzania konstrukcyjnych elementów budowlanych oraz oceniania i badania stanu technicznego w zakresie wszelkich budynków oraz innych budowli, z wyłączeniem linii, węzłów i stacji kolejowych, dróg oraz lotniskowych dróg startowych i manipulacyjnych, mostów, budowli hydrotechnicznych i wodnomelioracyjnych,
- 2/ do sporządzania w budownictwie osób fizycznych projektów w zakresie rozwiązań konstrukcyjno-budowlanych wszelkich budynków i budowli,
- 3/ do sporządzania w budownictwie osób fizycznych projektów w zakresie rozwiązań architektonicznych :
 - a/ budynków inwentarskich i gospodarczych, adaptacji projektów typowych i powtarzalnych innych budynków oraz sporządzania planów zagospodarowania działki związanych z realizacją tych budynków,
 - b/ budowli nie będących budynkami.

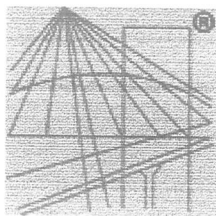

P O L S K A
I Z B A
I N Ż Y N I E R Ó W
B U D O W N I C T W A

Zaświadczenie

o numerze weryfikacyjnym:

MAZ-2PC-WP1-22X *

Pan ZBIGNIEW NAWROCKI o numerze ewidencyjnym MAZ/BO/4714/01

adres zamieszkania GOMBROWICZA 20, 06-400 CIECHANÓW

jest członkiem Mazowieckiej Okręgowej Izby Inżynierów Budownictwa i posiada wymagane ubezpieczenie od odpowiedzialności cywilnej.

Niniejsze zaświadczenie jest ważne od 2016-01-01 do 2016-12-31.

Zaświadczenie zostało wygenerowane elektronicznie i opatrzone bezpiecznym podpisem elektronicznym weryfikowanym przy pomocy ważnego kwalifikowanego certyfikatu w dniu 2015-11-24 roku przez:

Mieczysław Grodzki, Przewodniczący Rady Mazowieckiej Okręgowej Izby Inżynierów Budownictwa.

(Zgodnie art. 5 ust 2 ustawy z dnia 18 września 2001 r. o podpisie elektronicznym (Dz. U. 2001 Nr 130 poz. 1450) dane w postaci elektronicznej opatrzone bezpiecznym podpisem elektronicznym weryfikowanym przy pomocy ważnego kwalifikowanego certyfikatu są równoważne pod względem skutków prawnych dokumentom opatrzonym podpisami własnoręcznymi.)

* Weryfikację poprawności danych w niniejszym zaświadczeniu można sprawdzić za pomocą numeru weryfikacyjnego zaświadczenia na stronie Polskiej Izby Inżynierów Budownictwa www.piib.org.pl lub kontaktując się z biurem właściwej Okręgowej Izby Inżynierów Budownictwa.

mgr inż. Zbigniew NAWROCKI
.....
(imię i nazwisko)

Ciechanów 31.06.2016 r
.....
(data)

Cie-13/81
.....

(nr uprawnień)

MAZ-2PC-WP1-22X (numer weryfikacyjny)
.....
(nr członkowski izby zawodowej)

Oświadczenia Projektantów

Zgodnie z art.20 ust.4 Ustawy z dnia 7 lipca 1994 r. Prawo budowlane (tj. Dz. U. Nr 207 z 2003r. poz. 2016 z póź. zm.) niniejszym oświadczam, że projekt budowlany:

REMONT i MODERNIZACJA
Małego Kina „Łydynia” i Pracowni Muzycznej

.....
Powiatowe Centrum Kultury i Sztuki im. Marii Konopnickiej

.....
06-400 Ciechanów, ul. Strażacka 5; Kategoria obiektu – IX

.....
Działka Nr. ewid.: 428/2; Obręb: Ciechanów
(podać nazwę projektu budowlanego i adres inwestycji)

sporządzony w dniu.....
czerwiec, 2016 r.

Powiatowe Centrum Kultury i Sztuki im. Marii Konopnickiej w Ciechanowie, ul. Strażacka 5;
dla:.....

(podać Inwestora)

został wykonany zgodnie z obowiązującymi przepisami oraz zasadami wiedzy technicznej.

.....
(pieczęć wraz z podpisem)