


Załącznik nr 1 decyzji starosty ciechanowskiego
znak WGN. 6821.2.13.2022 z dnia 08.12.2022

pow. ciechanowski, gm. Ciechanów
obręb: 0013 KARGOSZYN
WN-CHC KOLIZJA 5
SKALA : 1:1000

STAROSTWO POWIATOWE
w Ciechanowie
ul. 17 Stycznia 7
06 - 400 Ciechanów

Istn. linia napowietrzna SN (słupy i przewody)
do demontażu

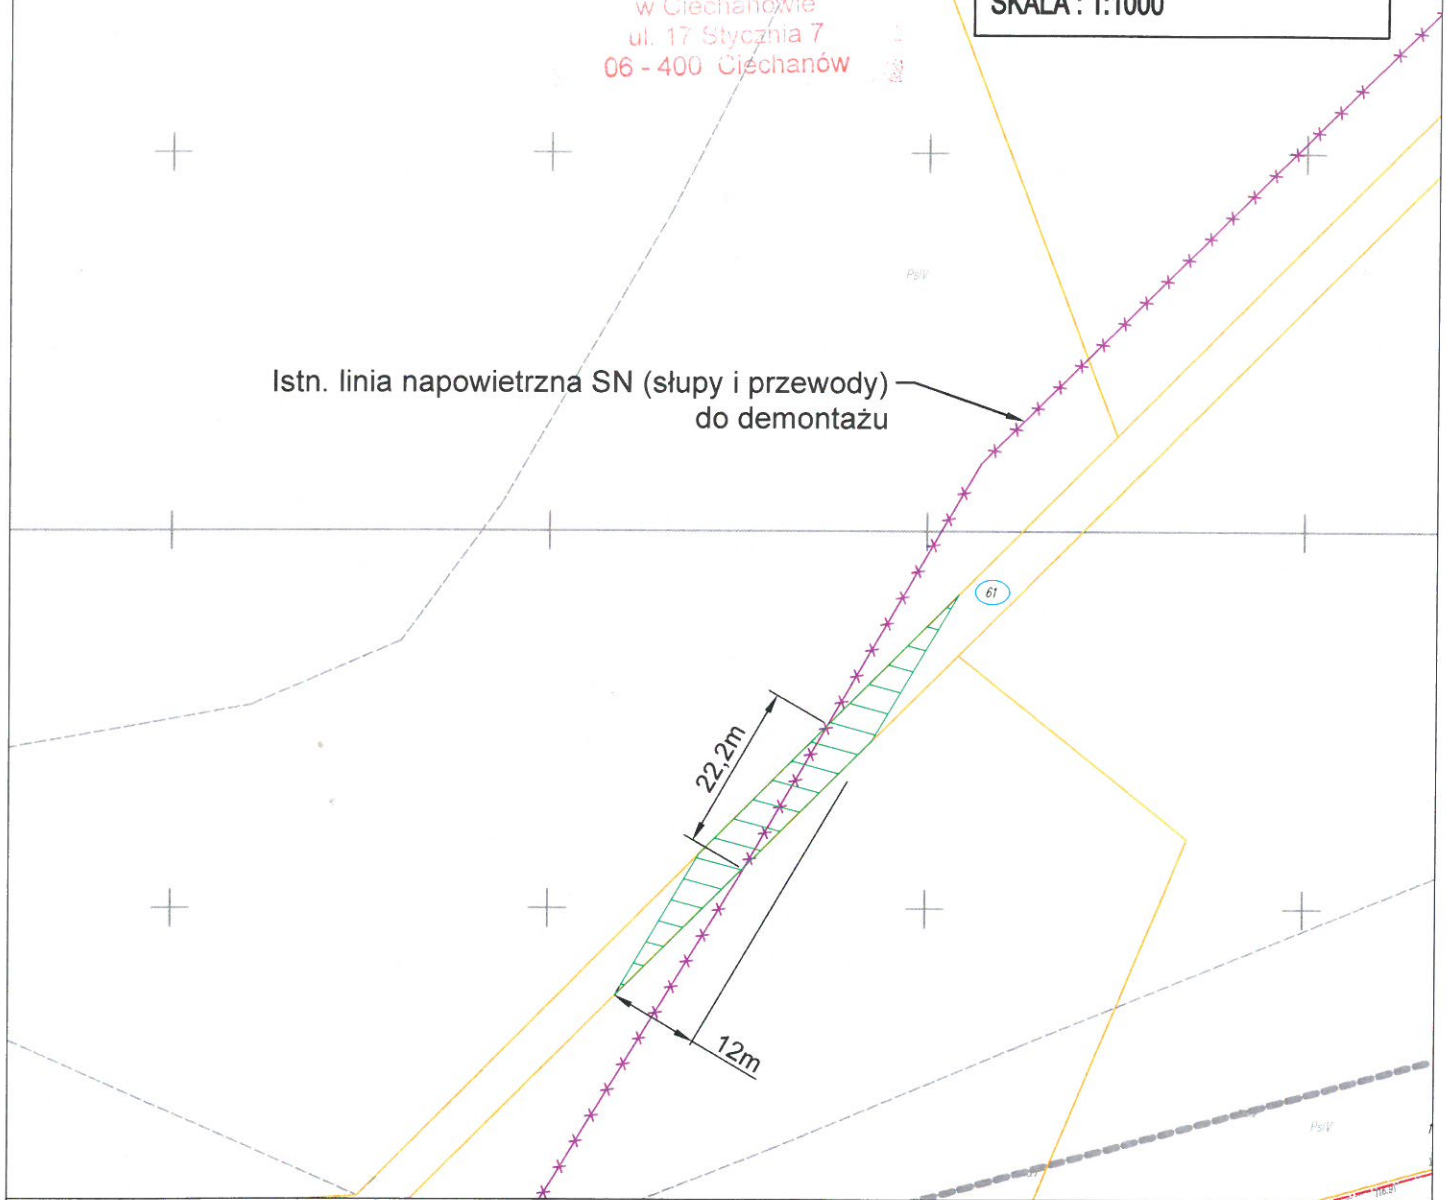

Podpisy: 1. Właściciel/-e 2. Pełnomocnik EOP

NAZWA OBIEKTU:
LINIA WN 110 kV Chrzanówek - Ciechanów

TYTUŁ RYSUNKU:
PRZEBIEG LINII SN 15 kV NA DZIAŁCE NR 61

OBREB, GMINA, POWIAT:
0013, Ciechanów-gm, ciechanowski

DLUGOŚĆ LINII NAPOWIETRZNEJ SN NA DZIAŁCE NR 61 DO DEMONTAŻU:
22,2M

TEREN TRWAŁEGO ZAJĘCIA i TEREN CZASOWEGO ZAJĘCIA:
267 m²

SKALA:
1:1000

Legenda:

- x — x — Demontowana linia SN
- 61 Numer działki
- Teren czasowego zajęcia