


Załącznik nr 2 decyzji Starosty Ciechanowskiego  
znak WGN. 6821.2.15.2022 z dnia 08.12.2022

STAROSTWO POWIATOWE  
w Ciechanowie  
ul. 17 Stycznia 7  
06 - 400 Ciechanów

pow. ciechanowski, gm. Ciechanów  
obręb: 0013 KARGOSZYN  
WN-CHC KOLIZJA 6-8  
SKALA : 1:1000

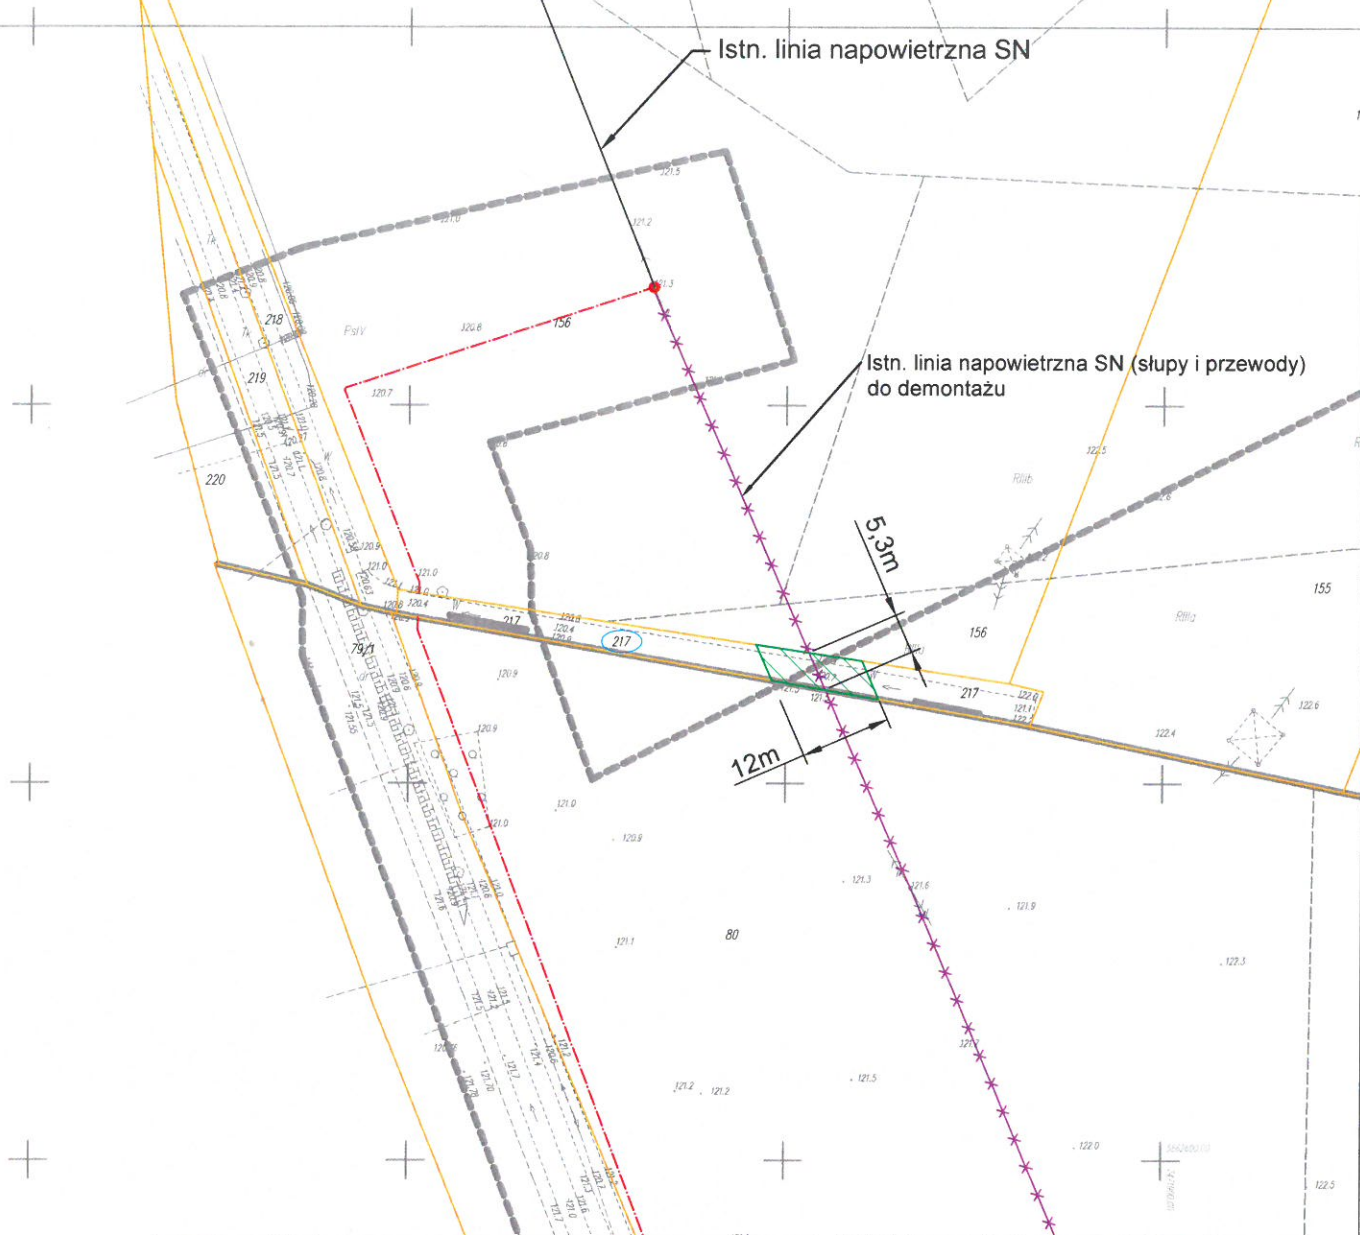

Podpisy: 1. Właściciel/-e

2. Pełnomocnik EOP

NAZWA OBIEKTU:  
LINIA WN 110 kV Chrzanówek - Ciechanów

TYTUŁ RYSUNKU:  
PRZEBIEG LINII SN 15 kV NA DZIAŁCE NR 217

OBRĘB, GMINA, POWIAT:  
0013, Ciechanów-gm, ciechanowski

DŁUGOŚĆ LINII NAPIĘTRZNEJ SN NA DZIAŁCE NR 217 DO DEMONTAŻU:  
5,3M

TEREN TRWAŁEGO ZAJĘCIA I TEREN CZASOWEGO ZAJĘCIA:  
64 m<sup>2</sup>

SKALA:  
1:1000

Legenda:

— — — — — Oś linii kablowej SN 15 kV

× × × × × Demontowana linia SN

217 Numer działki

▭ Teren czasowego zajęcia