


Zatwierdził nr 1 decyzją Starosty
Ciechanowskiego z dnia 10.06.2021 r.
Znak UGN.6821.2.30.2021


STAROSTWO POWIATOWE
w Ciechanowie
ul. 17 Stycznia 7
06-400 Ciechanów

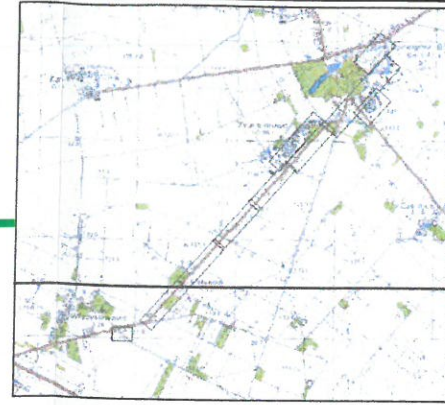

Projektowany gazociąg ś/c PE RC dn90, L=1,5m
Metoda wykonania - Przewiert sterowany
Powierzchnia ograniczenia na czas prowadzenia robót wynosi 1,5m²
i równa się powierzchni stałego zajęcia nieruchomości tj. 1,5m²
oraz stanowi pas szerokości 1m po 0,5m od osi gazociągu.
Głębokość posadowienia min. 1,1m

MAPA DO CELÓW PROJEKTOWYCH	
Oznaczenie kancelaryjne zgłoszonej pracy geodezyjnej	WG.PO.6640.141.2021
Miejscowość	ZYGMUNTOWO
Jednostka ewidencyjna	140207_2
identyfikator	140207_2
nazwa	Opinogóra Górna
Obręby ewidencyjne, numery działek	140207_2.0038
identyfikator	140207_2.0038
nazwa	ZYGMUNTOWO
Mapa	1:500
skala	1:500
Arkusze o nr	7.188.18.13.2.1; 7.188.18.13.2.3; 7.188.18.13.4.1; 7.188.18.13.3.2; 7.188.18.13.1.4
Nazwa układu współrzędnych	prostokątnych płaskich wysokości
2000 strefa 7(21°)	2000 strefa 7(21°)
Oznaczenie granic obszaru, który był przedmiotem aktualizacji	Kronsztadt 86
Służebności gruntowe mające wpływ na zagospodarowanie gruntów zlokalizowanych w granicach projektowanej inwestycji	Wykonanie mapy nie było poprzedzone ustaleniami dotyczącymi ewentualnych służebności gruntowych obciążających grunty położone w granicach projektowanej inwestycji budowlanej
Data opracowania	06.06.2021 rok
Oświadczam, że niniejszy dokument został opracowany w wyniku prac geodezyjnych zgłoszonych Staroście Miłwskiemu - WG.PO.6640.141.2021, których rezultaty zawiera operat techniczny pozytywnie zweryfikowany protokołem weryfikacji WG.PO.6640.141.2021 Lp z dnia 2021-06-17. Jestem świadomy odpowiedzialności karnej za złożenie fałszywego oświadczenia.	
GEO - MARK Marek Kopczyński ul. Konwerskiego 15, 06-400 Ciechanów tel. 606 835 432 NIP 566-123-22-53, REGON 130853182 (pieczęć wykonawcy)	GEODETA UPRAWNIONY mgr inż. Marek Kopczyński nr upraw. 14912 tel. 23 672 22 24, 606 835 432 (imię i nazwisko, nr uprawnień oraz podpis geodety uprawnionego)

Uszczegółowienie skala 1:100

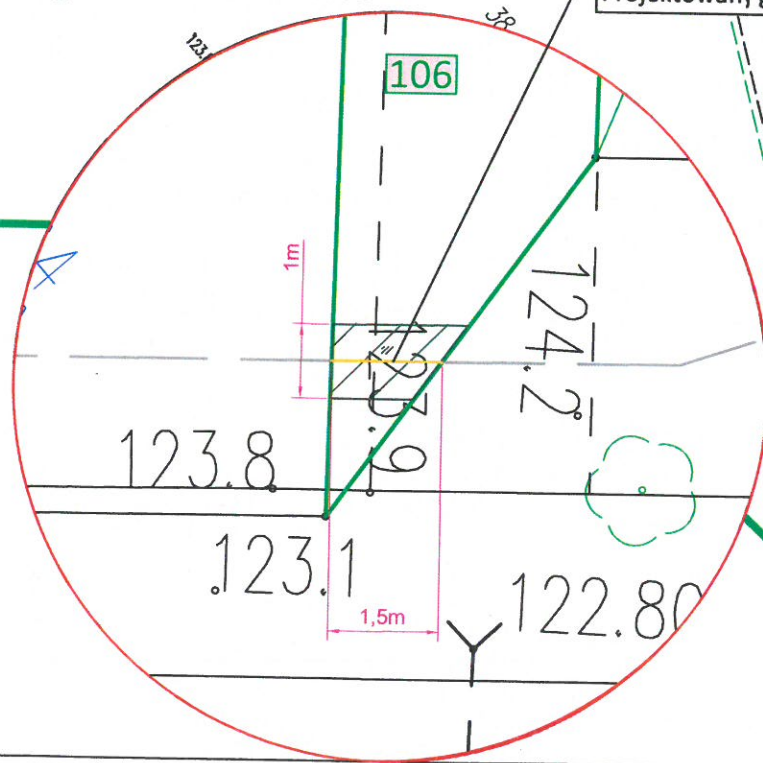

Projektowany gazociąg ś/c PE RC dn90, L=1,50m

Niniejsza mapa stanowi wydruk komputerowy mapy do celów projektowych, wykonanej przez Geodetę Uprawnionego, zarejestrowanej pod nr WG.PO.6640.141.2021 i zatwierdzonej w Państwowym Ośrodku Dokumentacji Geodezyjnej i Kartograficznej w w dniu 17.06.2021 r.

ZA ZGODNOŚĆ Z ORYGINAŁEM

Łaszcz Michał

RYS nr 5

Legenda:

	Proj. gazociąg średniego ciśnienia PE 100 RC o długości 1,5m
	Proj. gazociąg średniego ciśnienia wg. oddzielnego opracowania
	Pas stałego zajęcia nieruchomości nr. dz.106 o powierzchni 1,5m ² równa się powierzchni pasa czasowego zajęcia nieruchomości nr. dz.106 o powierzchni 1,5m ²
	Numer działki, Identyfikator działki 140207_2.0038.106
	Granica działki

Wykonawca: Mserwis24 Sp. z o. o. ul. Targowa 11 07 - 410 Ostrołęka	Inwestor: Polska Spółka Gazownictwa Sp. z o. o. ul. Wojciecha Bandrowskiego 16 33 - 100 Tarnów
Temat: Budowa sieci gazowej średniego ciśnienia zlokalizowanej w m. Elźbiecin, Zyguntowo, Opinogóra Górna	

Treść:	Plan sytuacyjny	Skala:	1:500
Opracował:	mgr inż. Michał Łaszcz	Data:	27.10.2021
		Rys.:	2
		Strona:	1