


Stagawki nr 1 dew. i starosty Ciechanowskiego
 kw. LWN 6821, b.g. 2021 i 2022 i 2023
 w Ciechanowie
 ul. 17 Syczynia 7

Dane lokalizacyjne
 06 - 400 Ciechanów

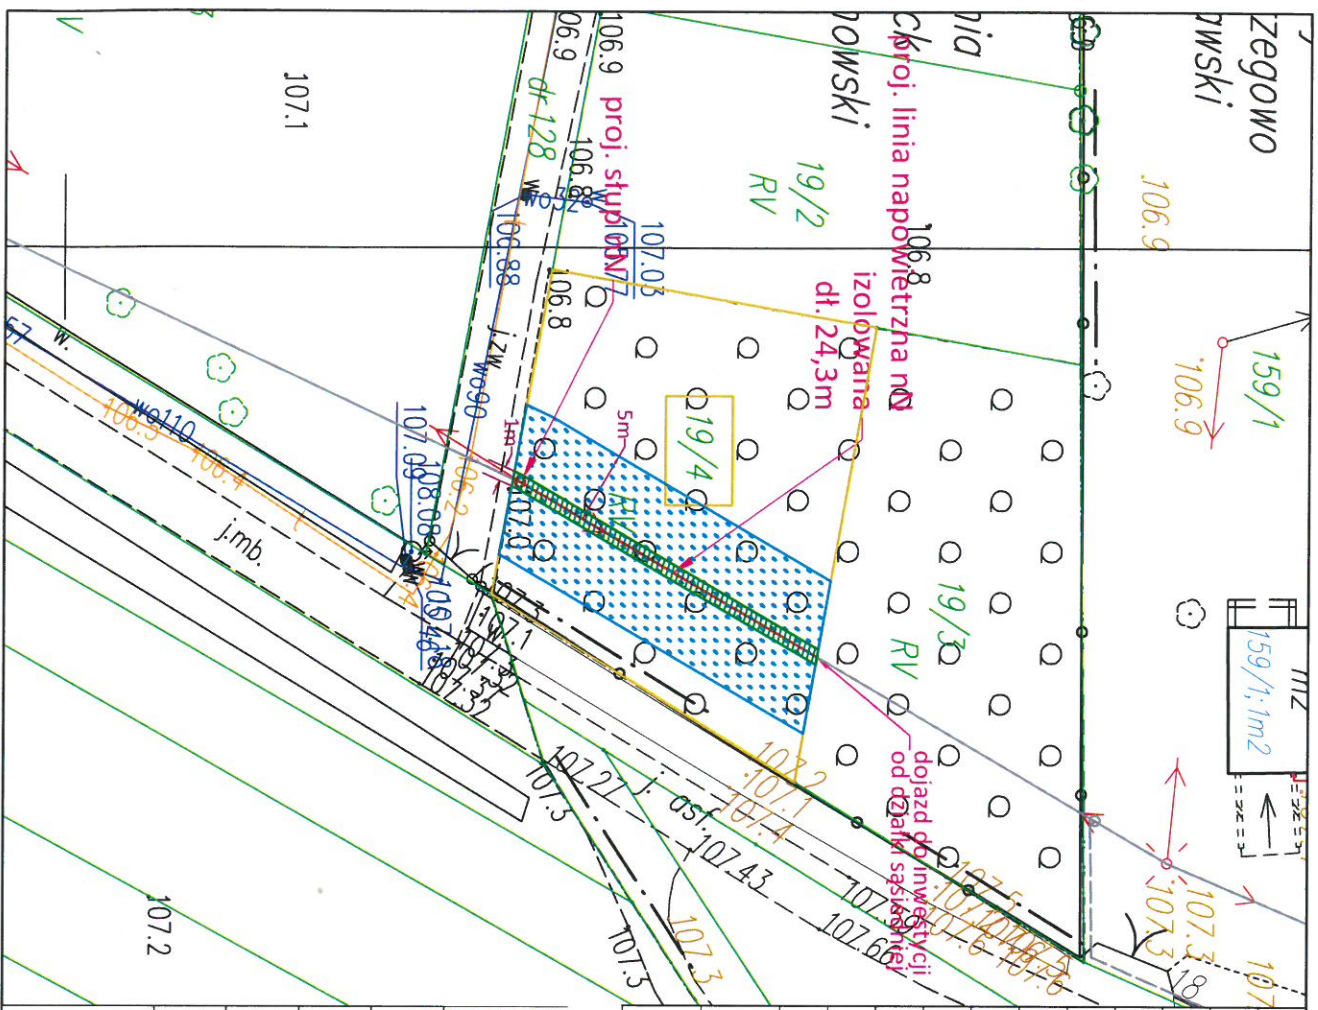

Nr działki ewidencyjnej		19/4
Nr i nazwa obrębu ewidencyjnego		0027 Żelaznia
Nr i nazwa jednostki ewidencyjnej		140203_5 Gilnojeck
Nazwa powiatu		ciechanowski
Nazwa województwa		mazowieckie
Wykaz urządzeń elektroenergetycznych		
Lp.	Nazwa infrastruktury elektroenergetycznej	Długość
1	Sieć napowietrzna nN	24,3 m
2	Słup nN	1 szt
Zestawienie powierzchni		
Powierzchnia gruntu przewidziana do zajęcia na czas wykonywania robót		243,3m ²
Powierzchnia gruntu niezbędna do trwałego urządzenia inwestycji		24,3m ²

Legenda:
 - granica działki
 - proj. urządzenia elektroenergetyczne
 - pow. gruntu niezbędna do trwałego urządzenia inwestycji
 - pow. gruntu przewidziana do zajęcia na czas wykonywania robót

Investor:
PGE Dystrybucja S.A. 20-340 Lublin, ul. Garbarska 21A

Nazwa obiektu:
Sieć elektroenergetyczna niskiego napięcia

Projektował: Paweł Kowalczyk	Nr uprawnień: LOD/1927/POOE/12	Podpis:
Asystował: Karolina Rzepka	Nr uprawnień:	Podpis:

Tytuł rysunku:
Plan usytuowania urządzeń elektroenergetycznych
Określenie powierzchni

Data: 11.2021	Skala: 1:500
Nr rysunku: E-01	Nr strony: