


Przekrój C-C 1:50

Nr	Nazwa pomieszczenia	Powierzchnia [m ²]
1	Przedścionek wc męskie	5,50
2	WC ogólne męskie	11,54
3	Pomieszczenie sprzątaczk	4,95
4	Przedścionek wc damskie	6,60
5	WC ogólne damskie	9,32

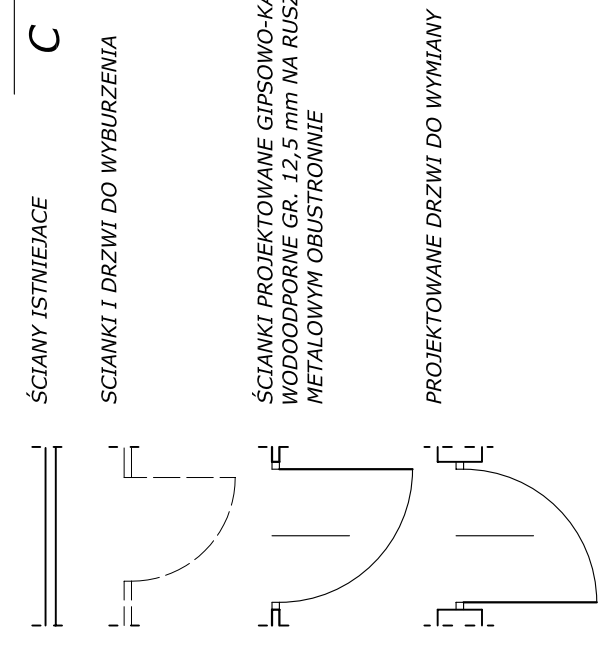

USŁUGI PROJEKTOWANIA I NADZORU INWESTORSKIEGO	
CIECHANÓW UL. WARSZAWSKA 16/15	
Obiekt: Projekt wykonawczy remontu 4. sanitariatów	Skala 1:50
Adres: Ciechanów ul. 17 Stycznia 7	Data VII 2009 r
Projektował: Janusz Talarzek upr. bud. 219 Wa74	Podpis:
Nazwa rysunku: Rzut sanitariatów III piętro nr 2	Rys. A-2