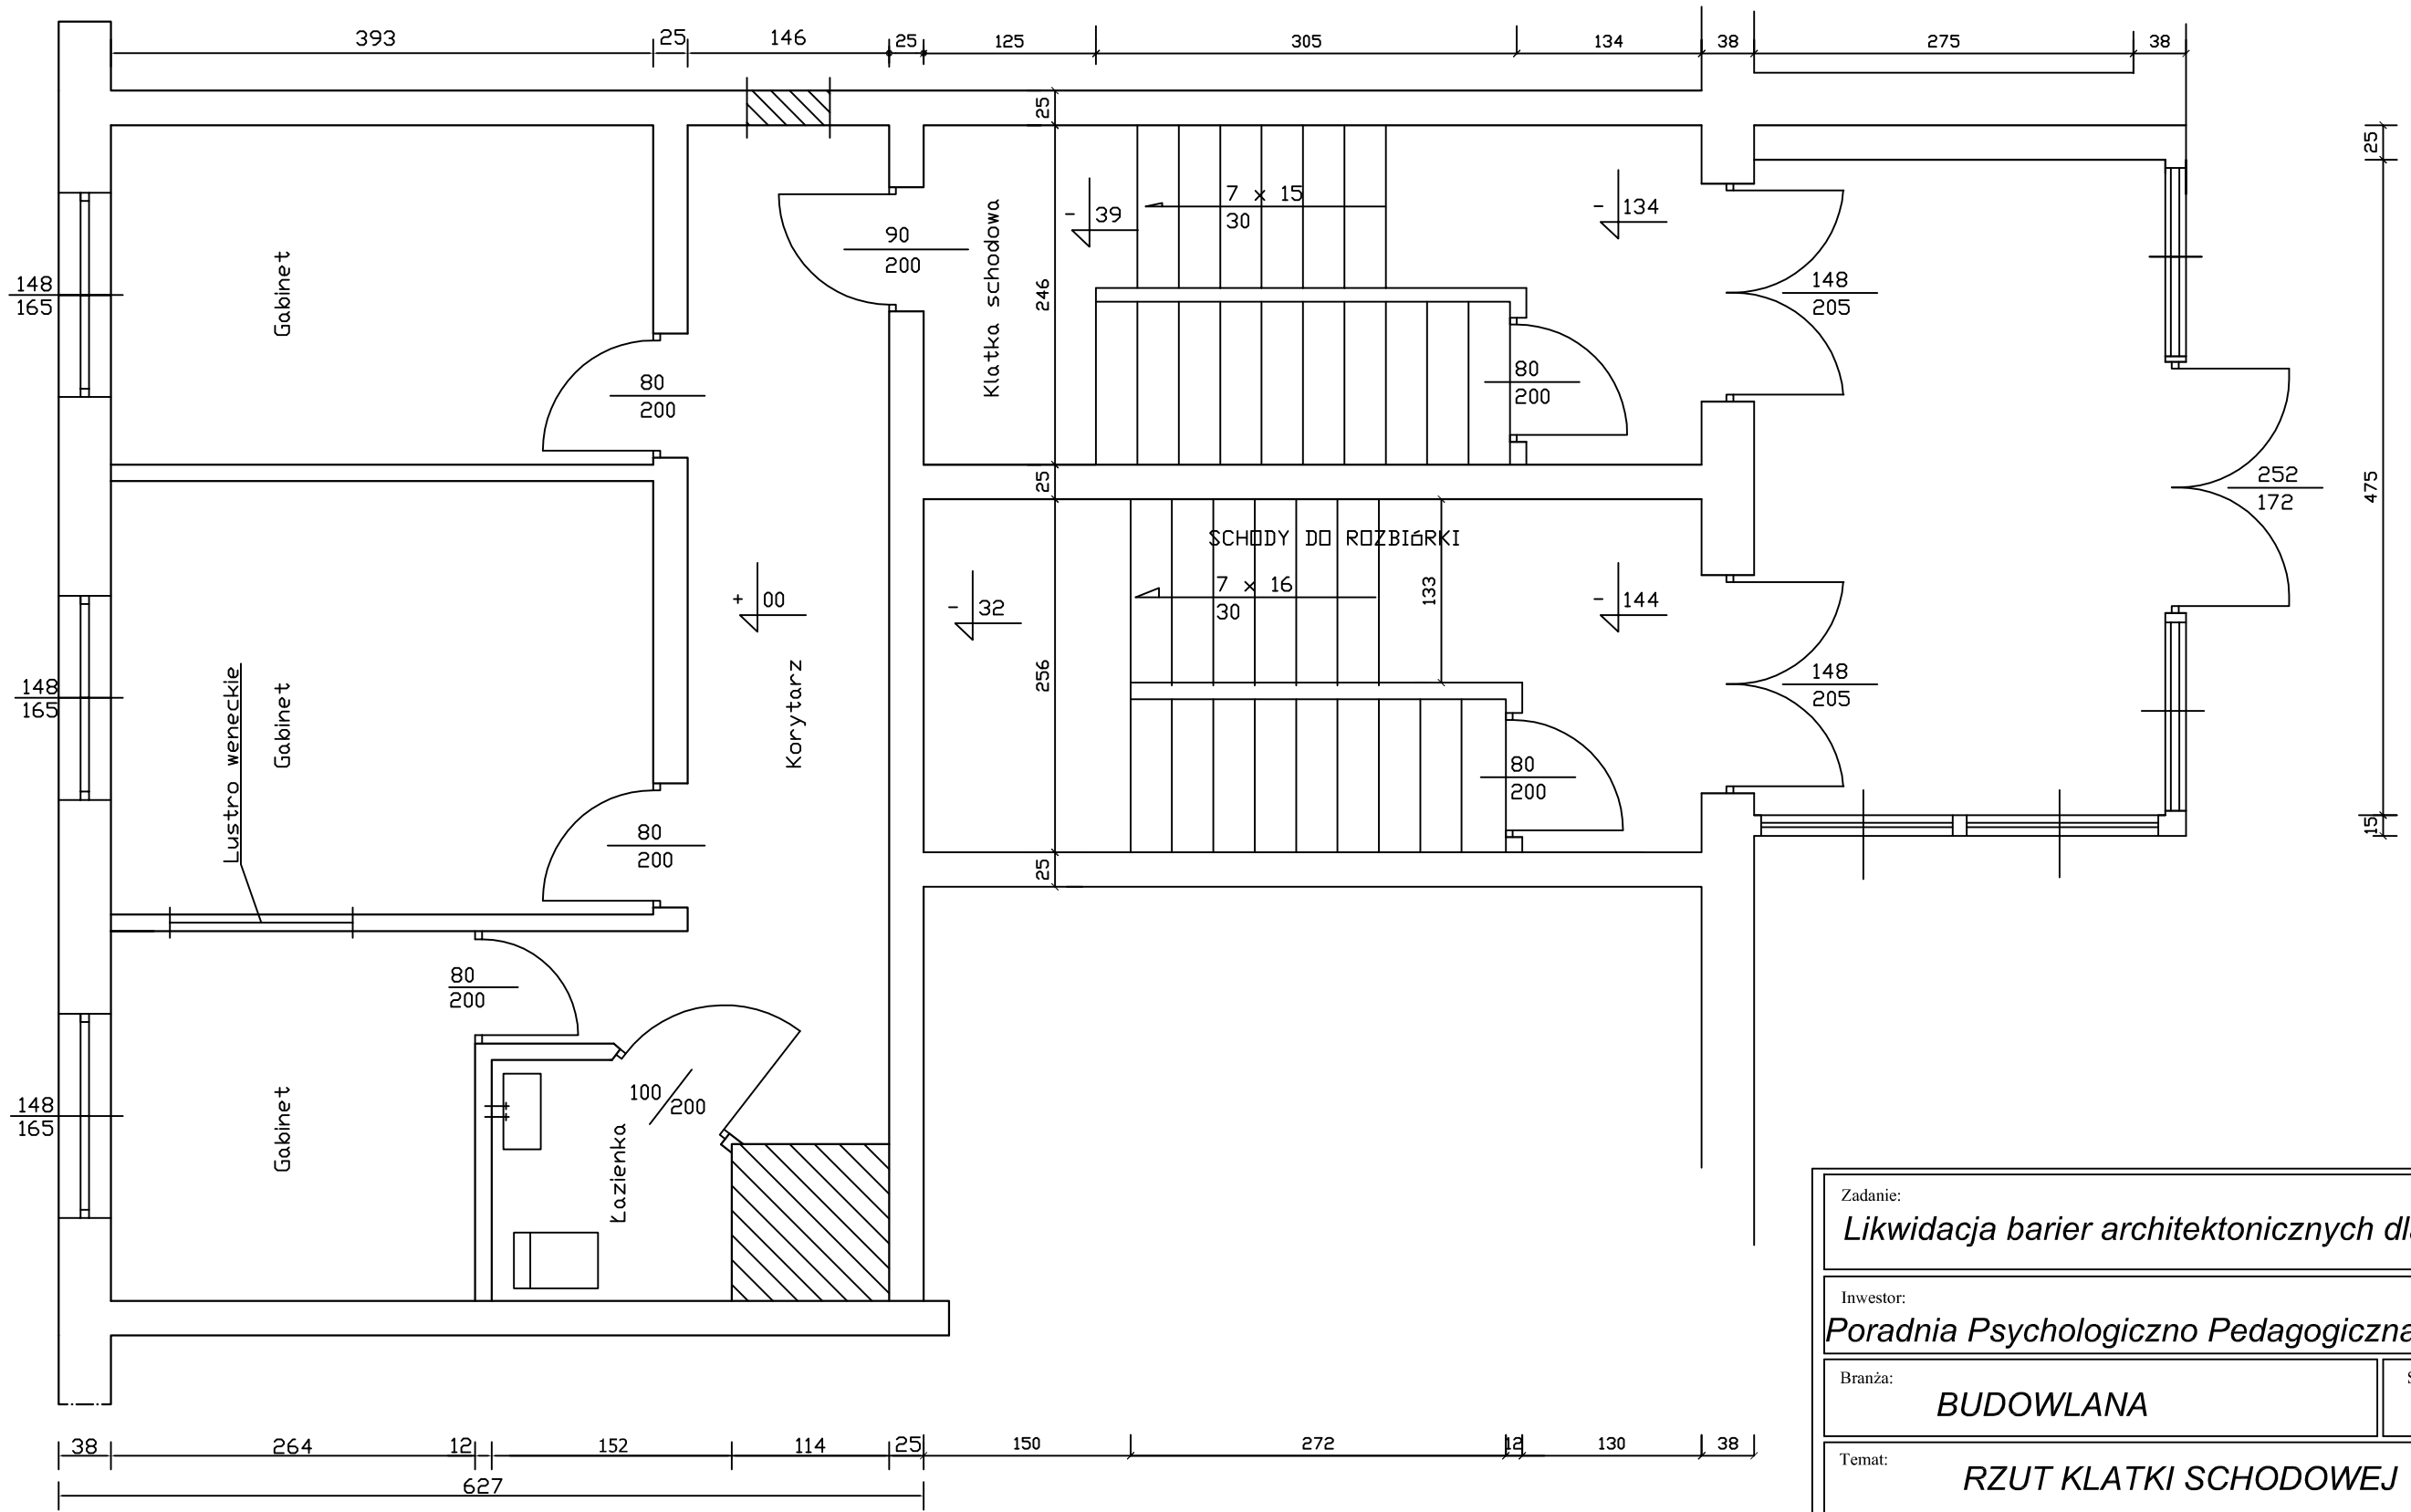

Zadanie: *Likwidacja barier architektonicznych dla osób niepełnosprawnych*	
Inwestor: *Poradnia Psychologiczno Pedagogiczna w Ciechanowie, ul. Wyzwoler*	
Branża: *BUDOWLANA*	Stadium: *INWENTARYZACJA*
Temat: *RZUT KLATKI SCHODOWEJ*	Skala: *1:50* / Data:
Opracował: *Zygmunt Niesłuchowski*	Rys. nr *2*