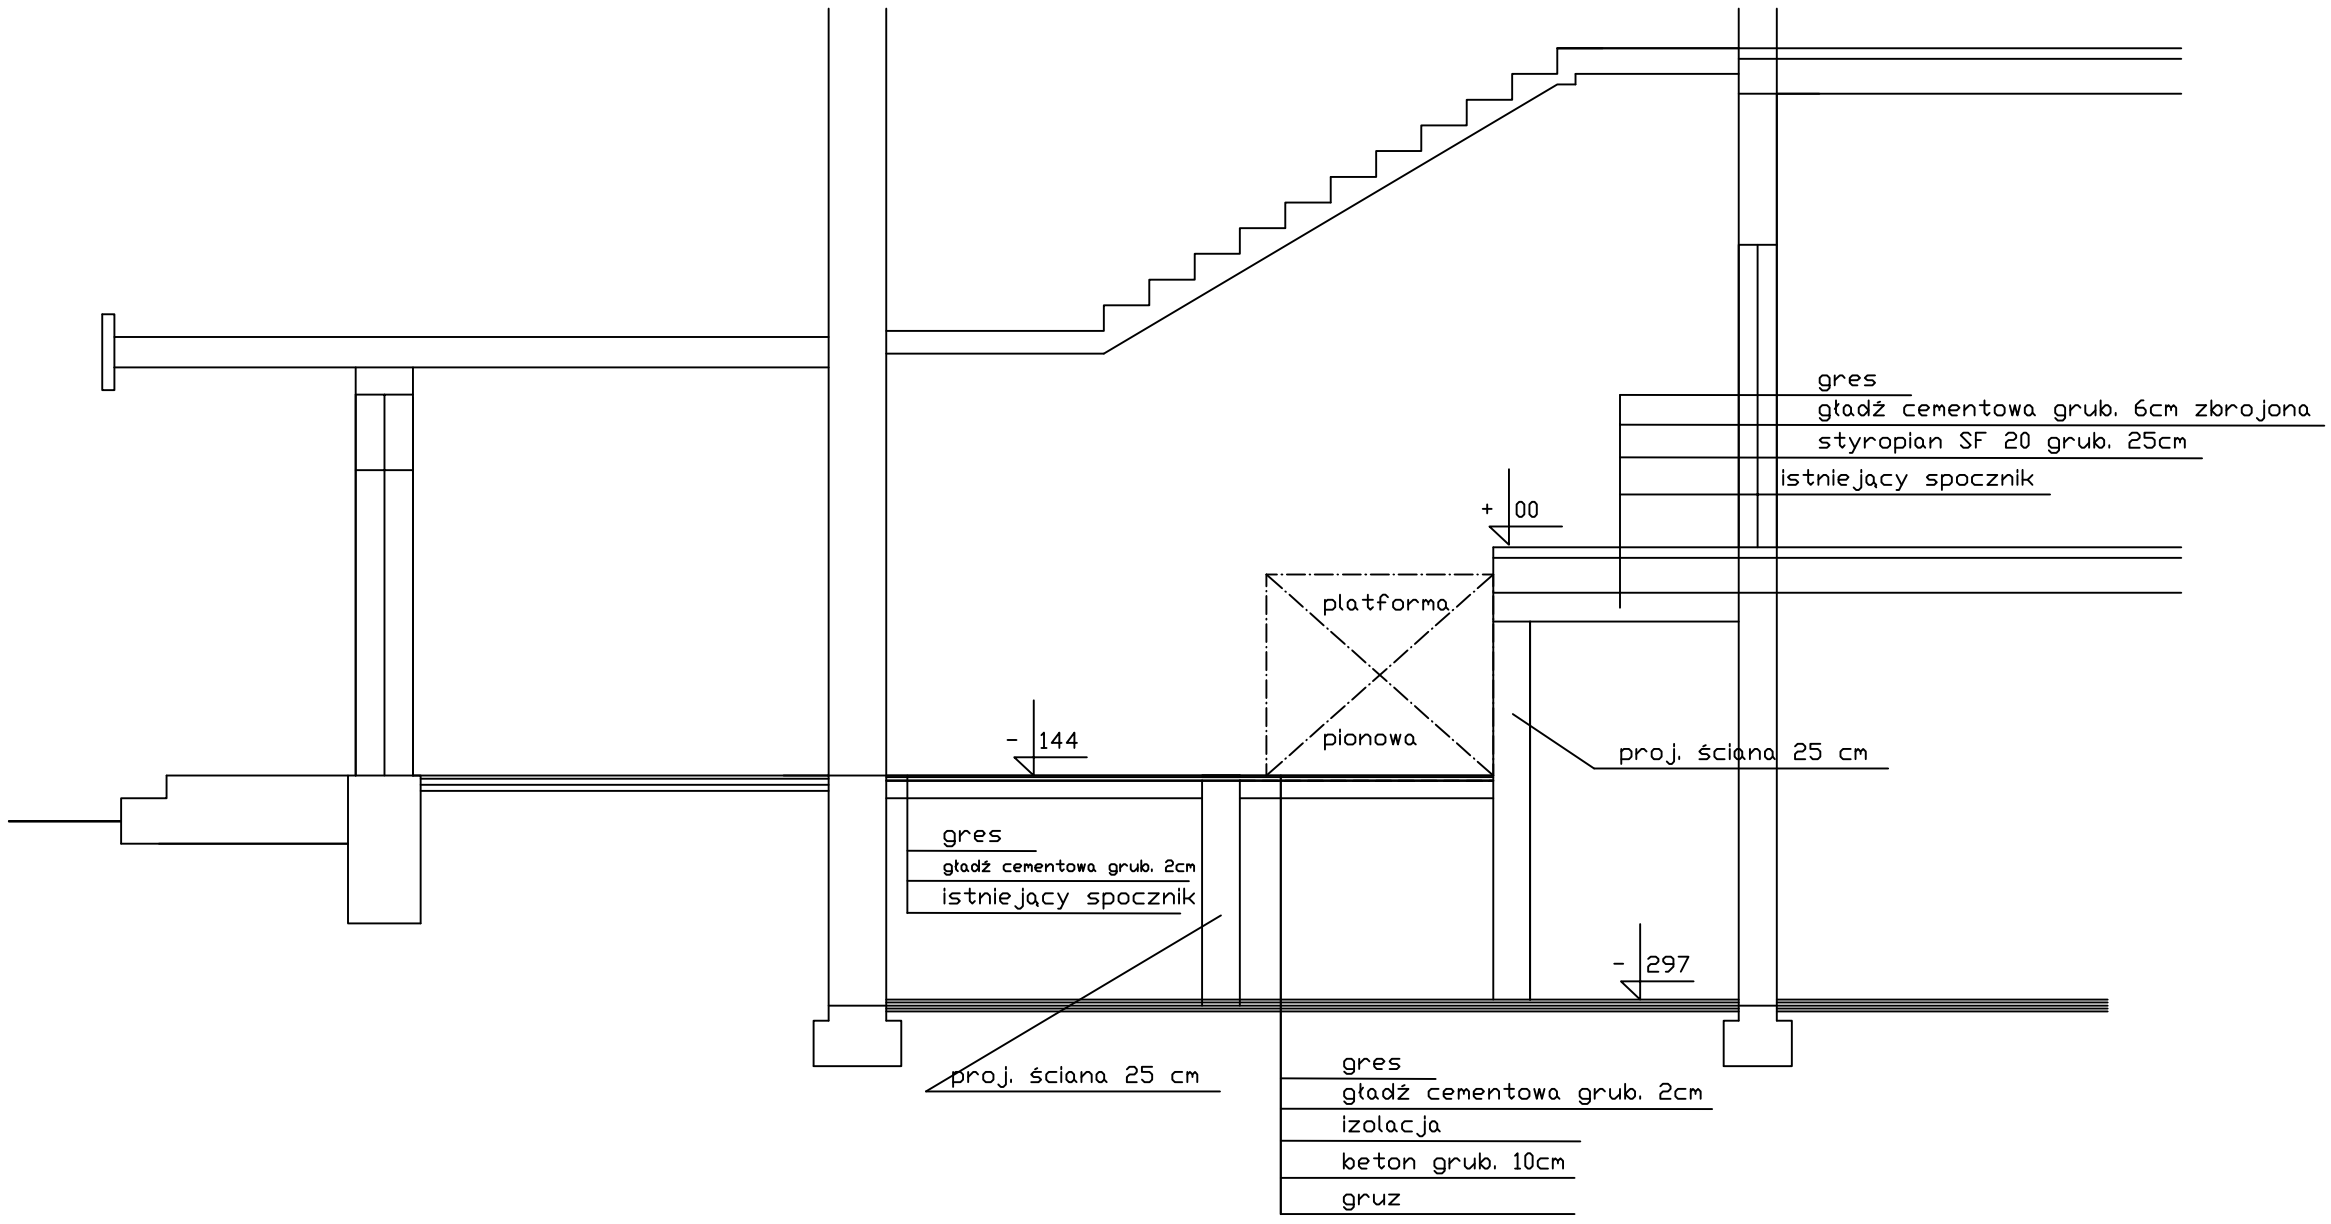

Zadanie:
Likwidacja barier architektonicznych dla osób niepełnosprawnych

Inwestor:
Poradnia Psychologiczno Pedagogiczna w Ciechanowie, ul. Wyzwolenia 10a

Branża:	Stadium:
BUDOWLANA	*PROJEKTOWANA ADAPTACJA*

Temat:	Skala:	Data:
PRZEKRÓJ A - A	*1:50*	

Opracował:		Rys. nr
Zygmunt Niesłuchowski		5