
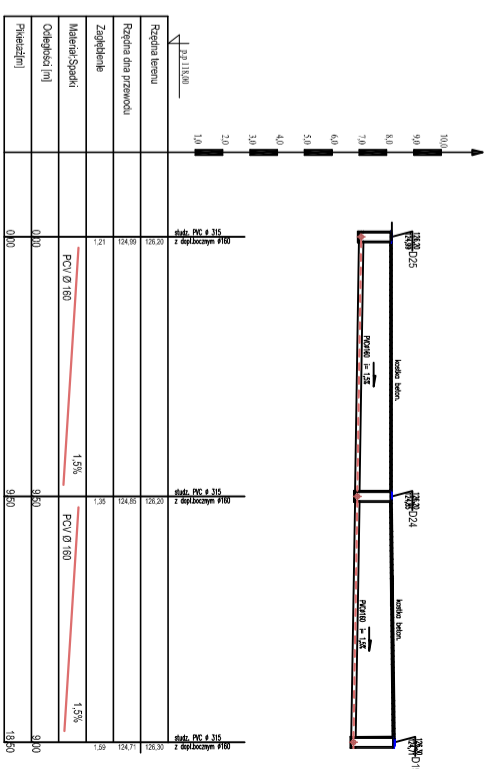


PROFIL KANALIZACJI DESZCZOWEJ D10-D23 i D19-D25

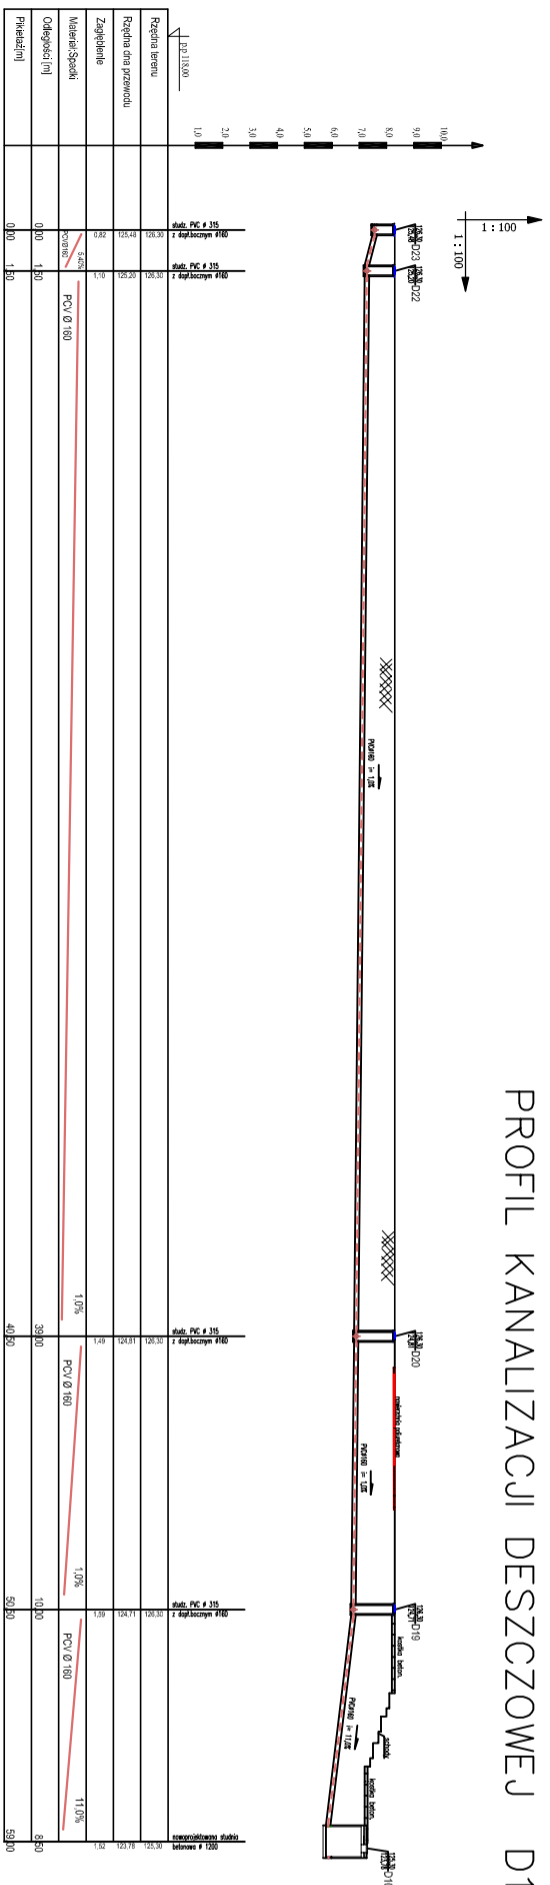

BIURO PROJEKTÓW INWEST - 17
 66-400 Dłubiszewo, ul. J. Świrskiego 13 k.m. 7, 62-072 0794
 Biuletyn Techniczny, zespół techn. projekt. 1304
 Adres: Ciepłota ul. 17 Skoczno 650 dz nr 1314
 Projektant: Przemysław Murciński (wp. kat. nr 04-21919)
 Opracował: mgr inż. Sławomir Jaskulski
 Nazwa rysu: PROFIL KANAL. DESZCZ. 100-1000 i 100-1000
 Rys. nr. **6.**