




PRZEKRÓJ B-B
Skala 1:10

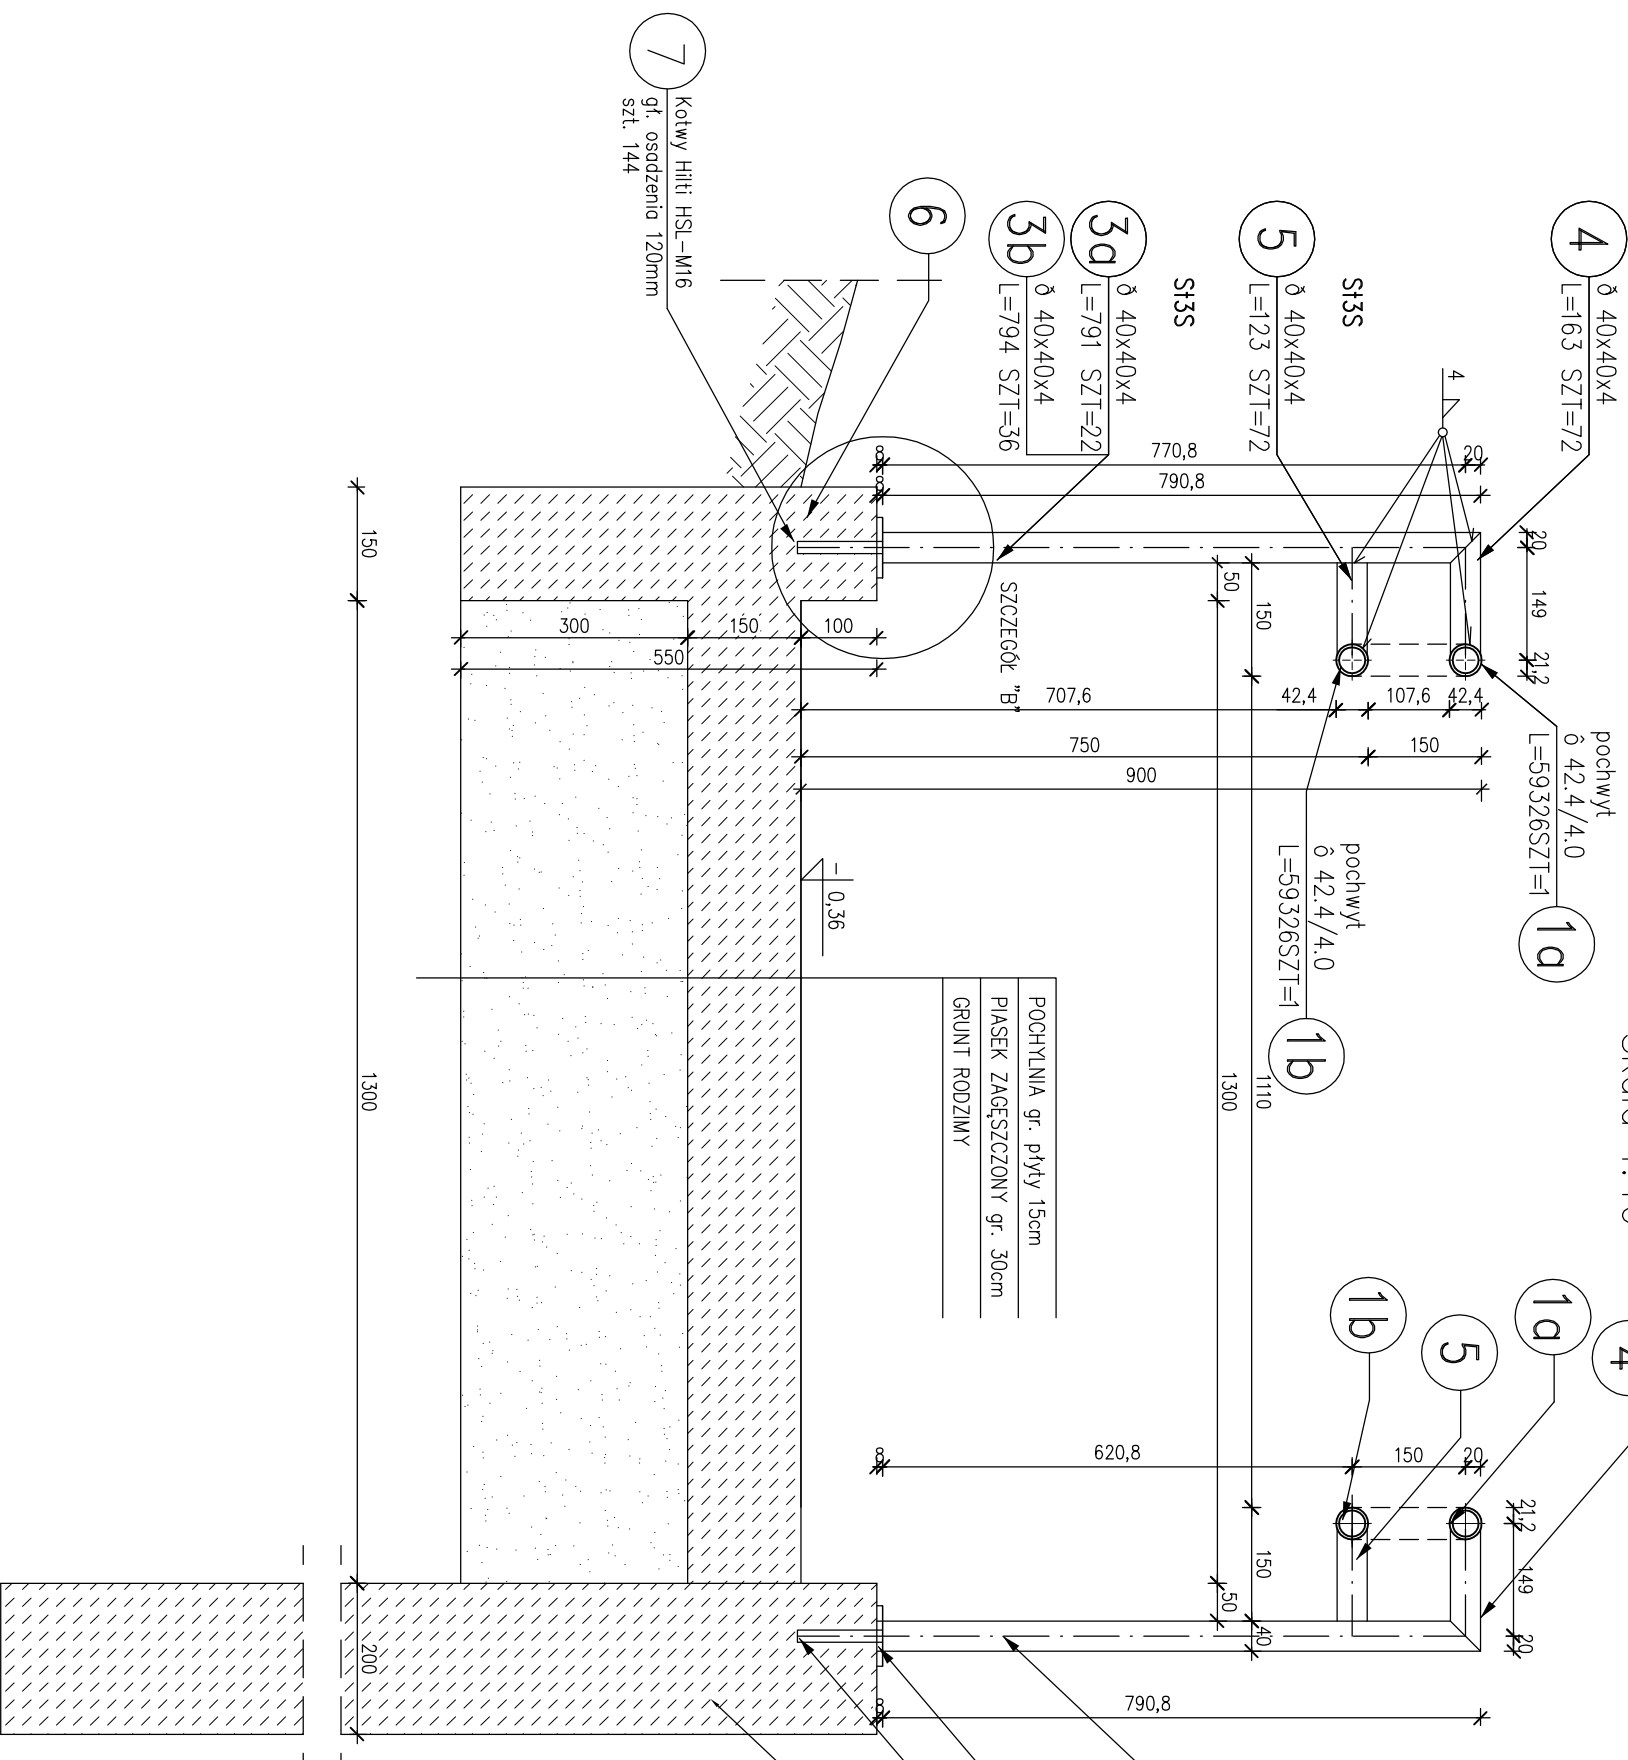

SZCZEGÓŁ BALUSTRADY
Skala 1:10

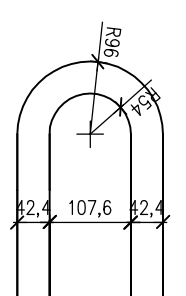

SZCZEGÓŁ "B"
Skala 1:10

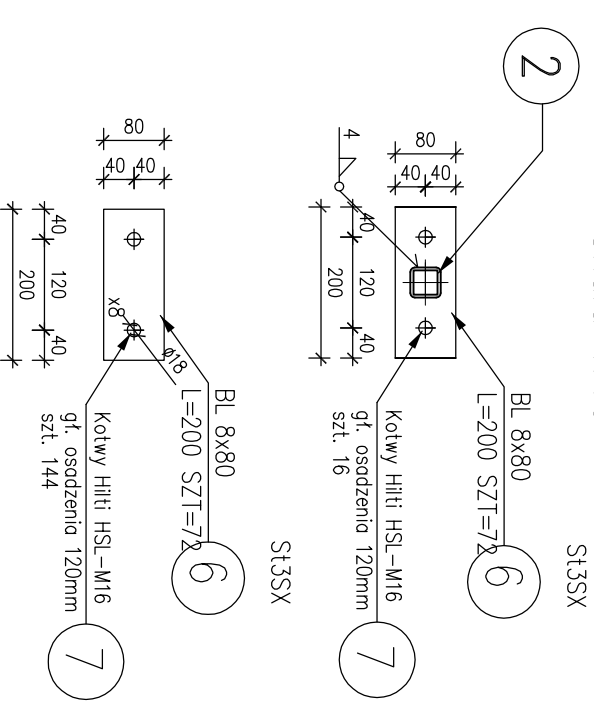

UWAGA!
Przyjęto poziom porównawczy $\pm 0,00 = 125,21m$ n.p.m
STAL St3SX
ELEKTRODY EA 1.46 (spoiny pachwinowe)
Wymiary podano w [mm]

BIURO PROJEKTÓW "INWEST - D"

06-400 Ciechanów, ul. 17 Stycznia 13	Skala: 1:10
Objekt: Przebudowa zespołu boisk przyszkolnych	Data: 06.2010r.
Adres: Ciechanów ul. 17 Stycznia 66; dz nr 1344	Upr. bud. nr Cie - 111/87
Projektant: inż. Janusz Domurad	Podpis:
Opracował: inż. Jarosław Janczarek	Podpis:
Nazwa rysunku: PRZEKRÓJ B-B	Rys. nr 10