


# SPOCZNIK

## Skala 1:20

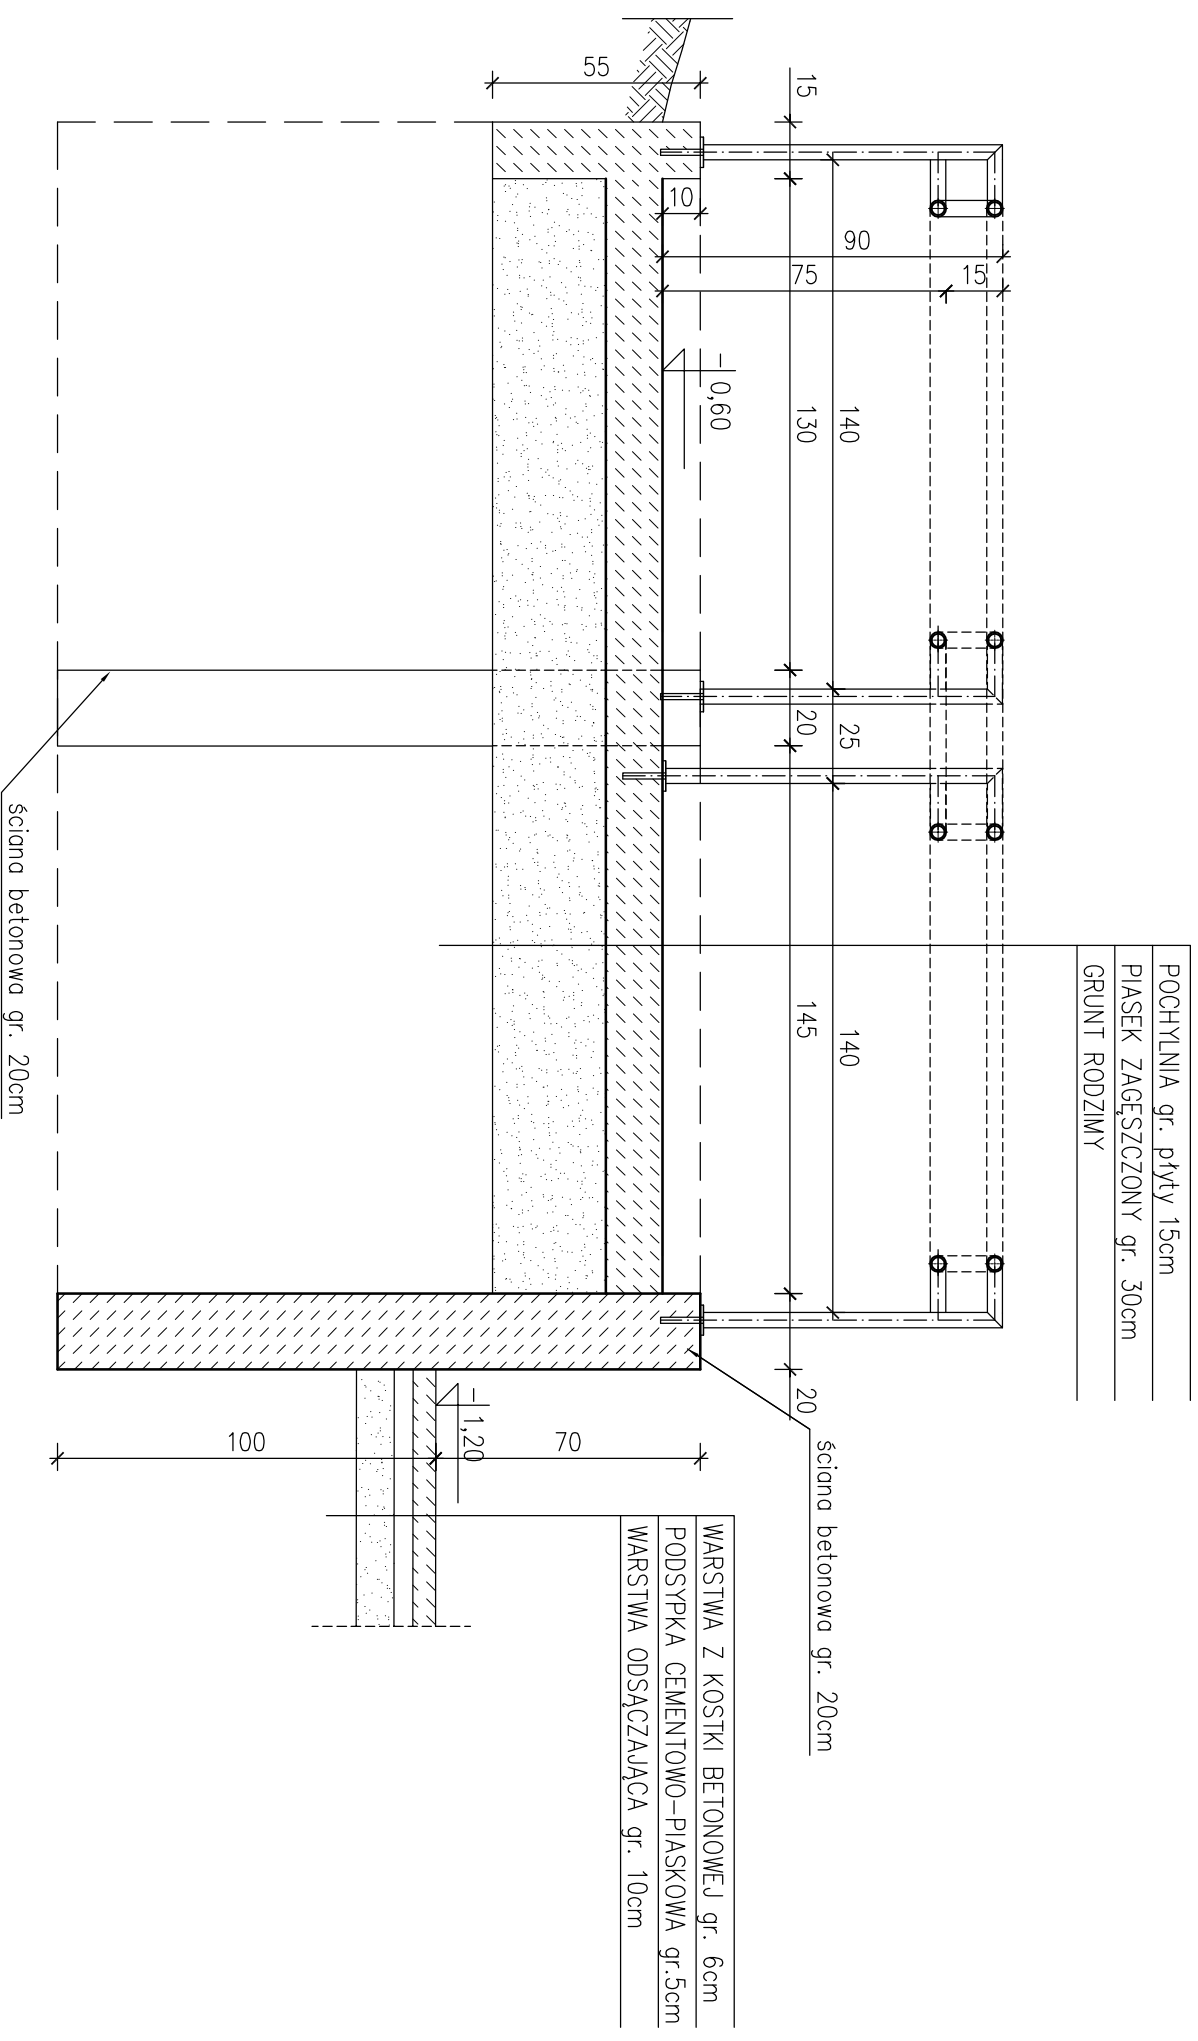

**UWAGA!**  
Przyjęto poziom porównawczy  $\pm 0,00 = 125,21\text{m n.p.m}$

<b>BIURO PROJEKTÓW "INWEST - D"</b>	
06-400 Ciechanów, ul. 17 Stycznia 13	
Objekt: Przebudowa zespołu boisk przyszkolnych	Skala: 1:20
Adres: Ciechanów ul. 17 Stycznia 66; dz nr 1344	Data: 06.2010r.
Projektant: inż. Janusz Domurad	Upr. bud. nr Cie - 111/87
Opracował: inż. Jarosław Janczarek	Podpis:
Nazwa rysunku: SPOCZNIK	Rys. nr 8