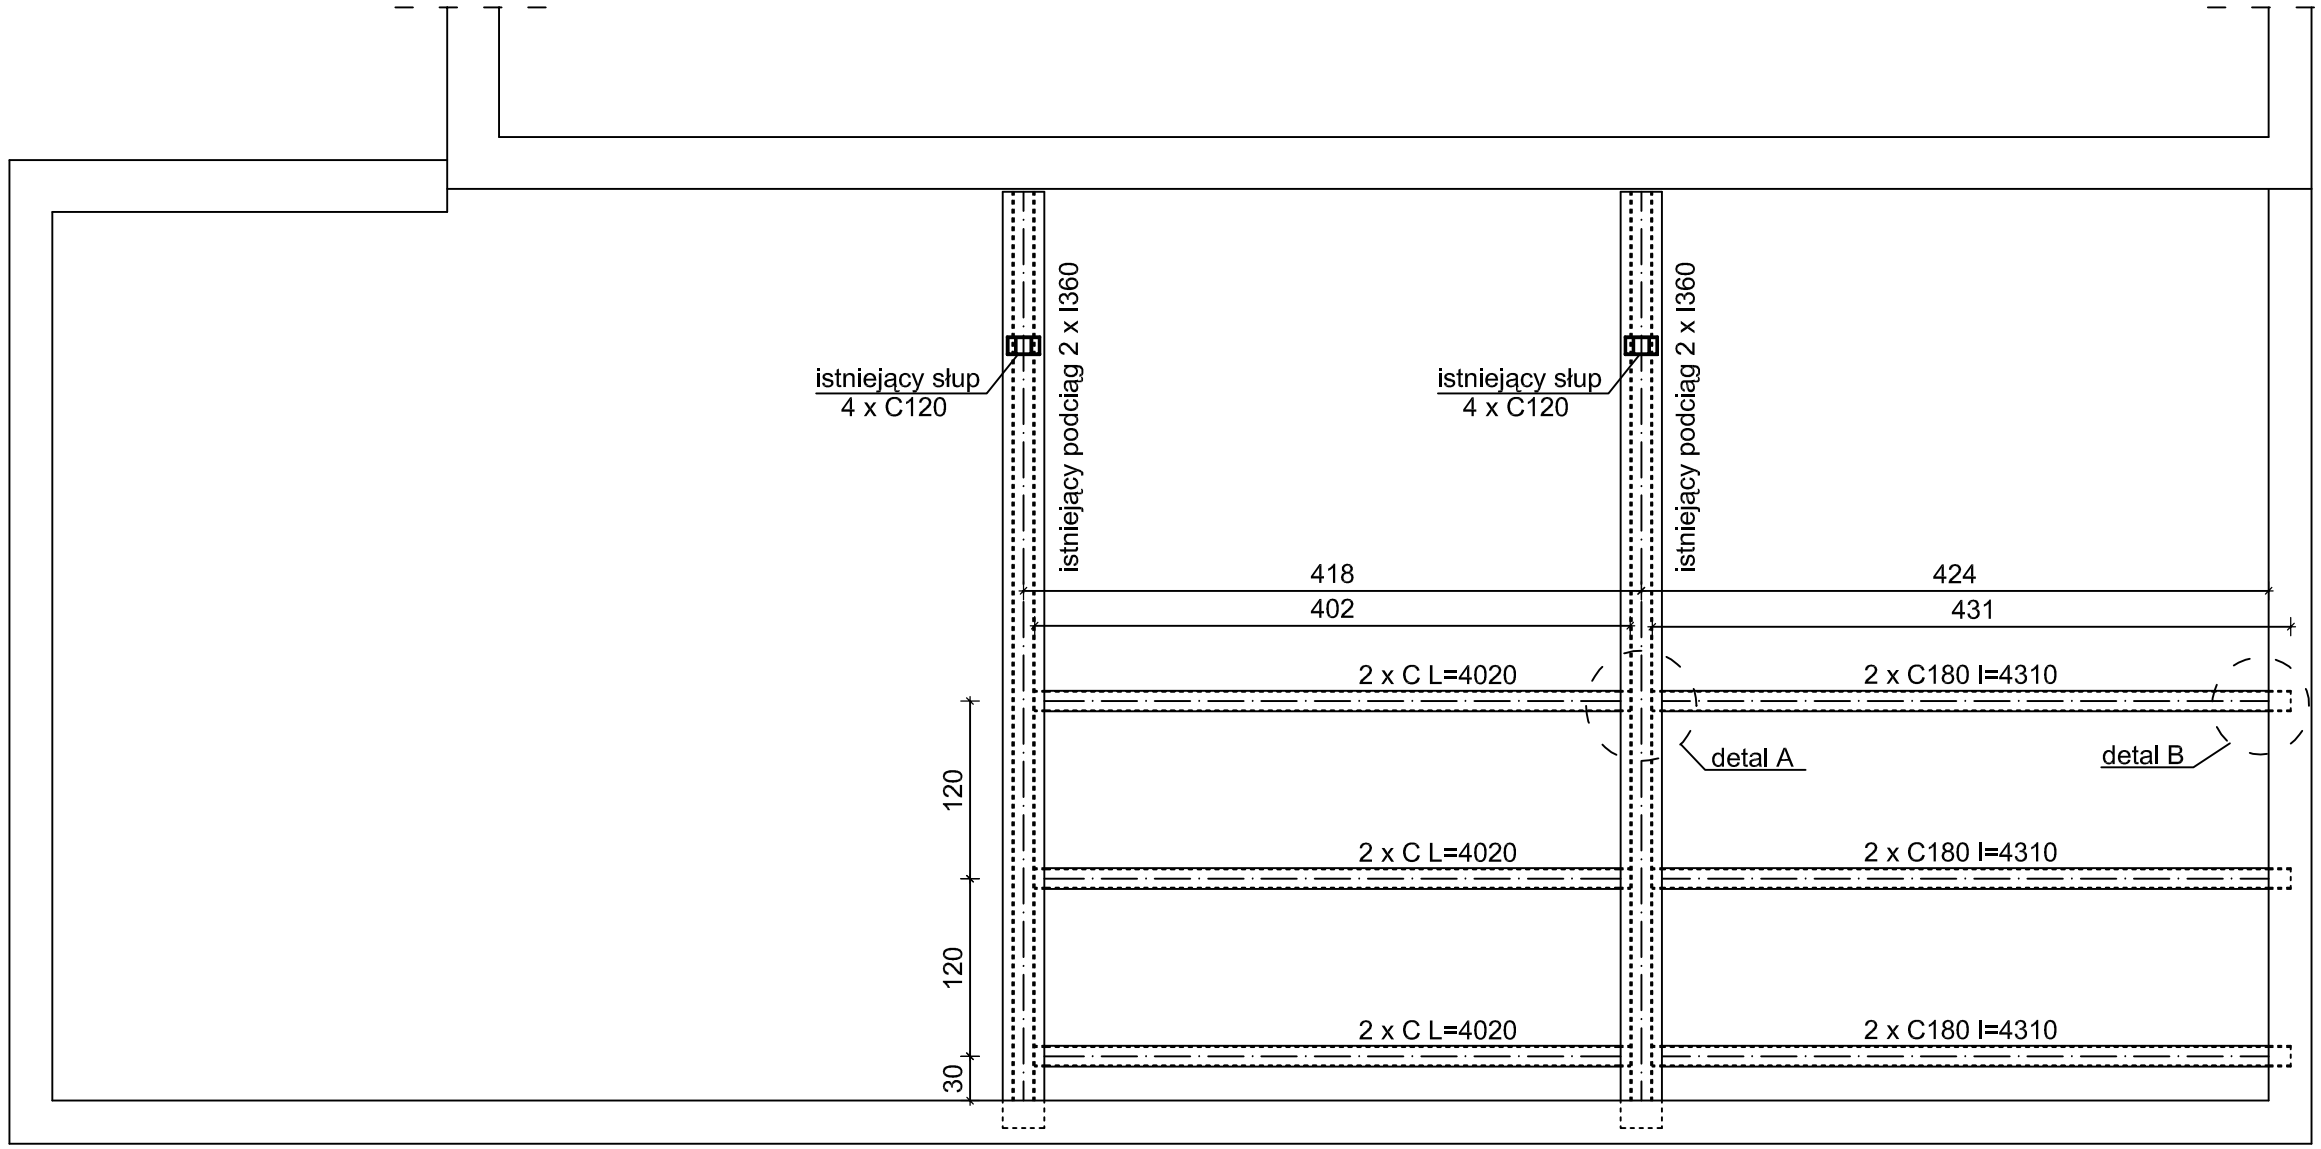

RZUT KONSTRUKCJI STROPU
Skala: 1:50

Biuro Projektów INWEST- P *ul. Batalionów Chłopskich 17 a, 06-400 Ciechanów.* *tel./fax (023) 673 48 78*	
Obiekt: Wzmocnienie stropu nad piwnicą	*Skala rys. 1:50*
Adres: Ciechanów ul. Wyzwolenia 10A	*Data 09.2010*
Projektant: mgr inż. Marian Pawłowski	*Podpis:*
Opracował: inż.Rafał Biliński	*Podpis:*
Nazwa rys: Rzut konstrukcji stropu nad piwnicą	*Numer rys. 1*