


RZUT SKOCZNI DO SKOKU WZWYŻ  
Skala 1:200

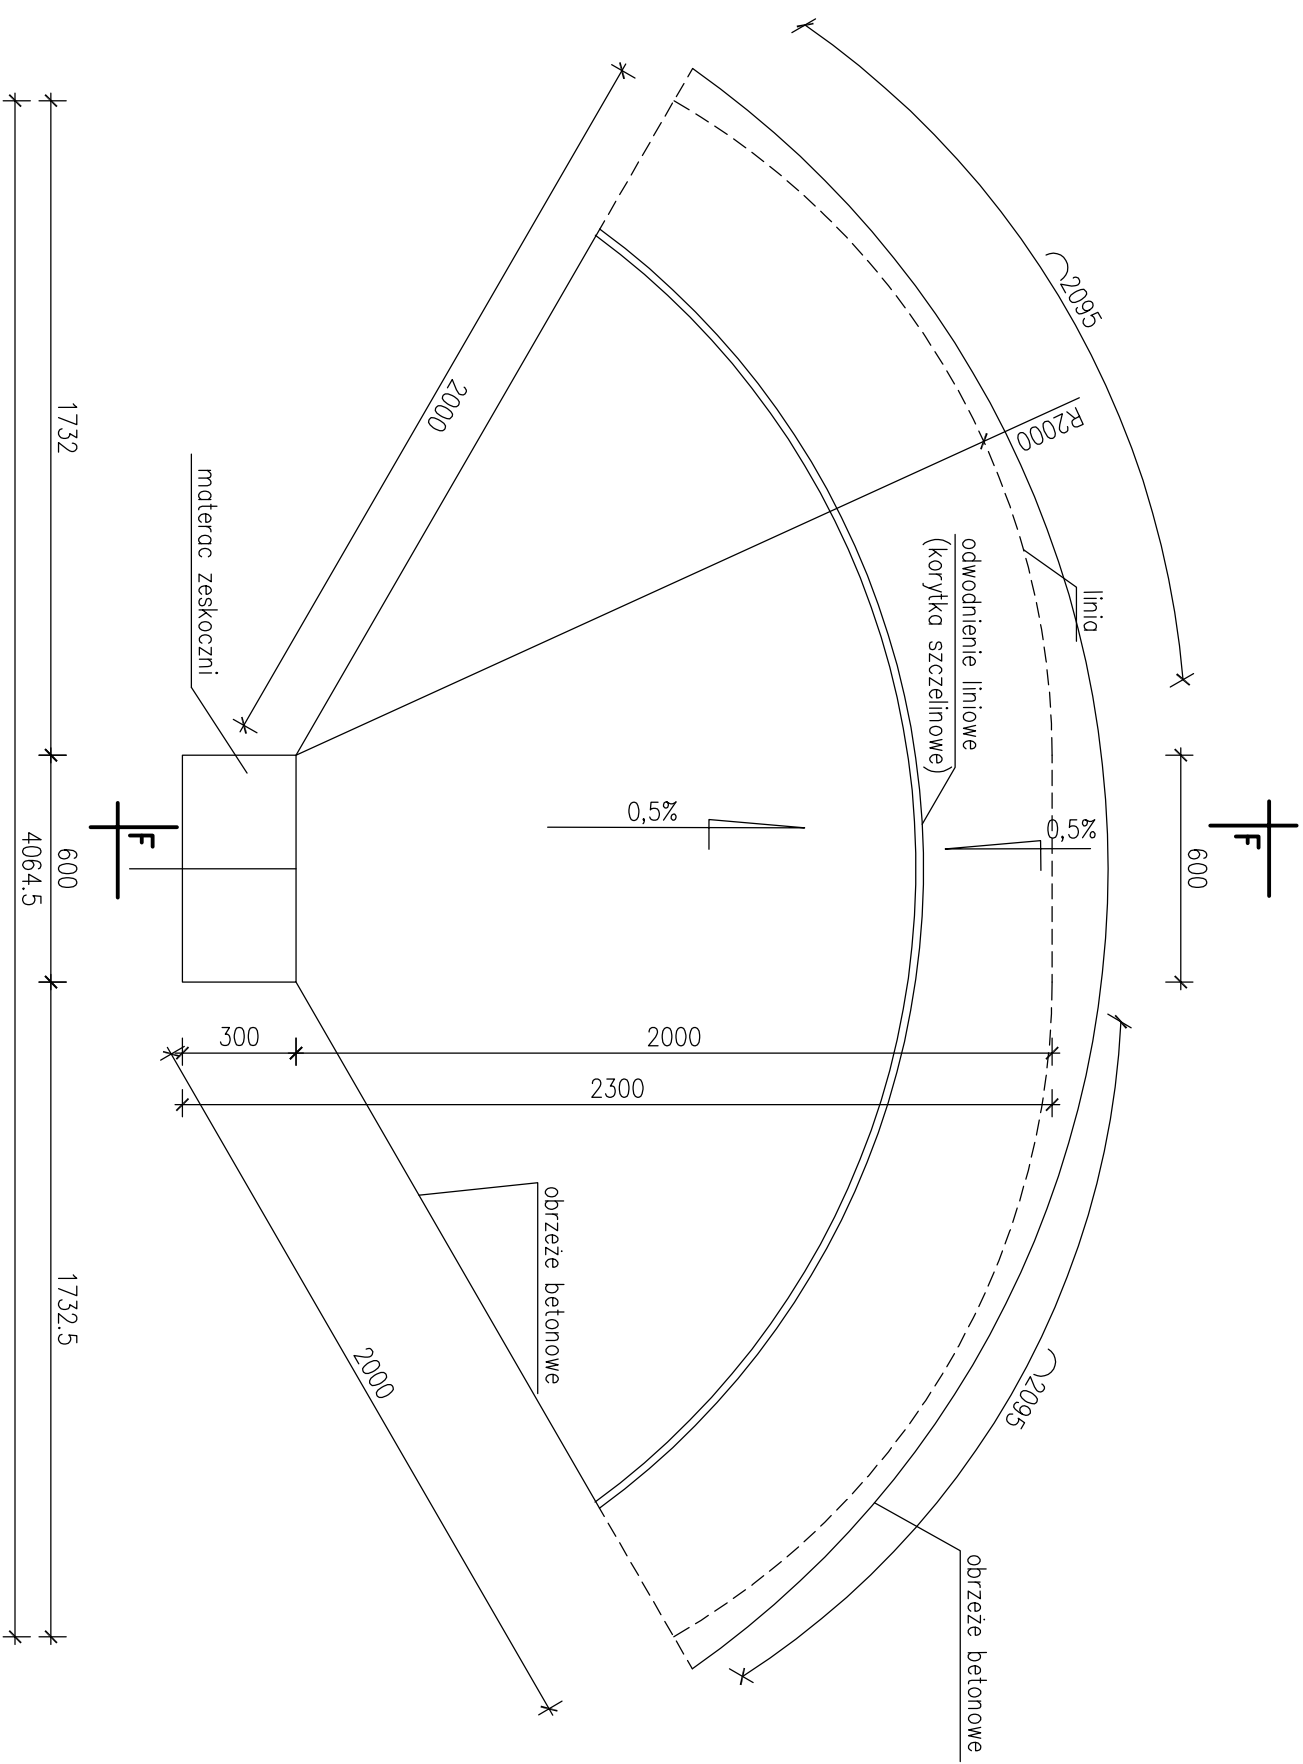

BIURO PROJEKTÓW "INWEST - D"		
06-400 Ciechanów, ul. 17 Stycznia 13		
Obiekt: Przebudowa zespołu boisk przyszkolnych	Skala: 1:200	
Adres: Ciechanów ul. 17 Stycznia 66; dz nr 1344	Data: 06.2010r.	
Projektant: inż. Janusz Dommurad	Upr. bud. nr Cie - 111/87	Podpis:
Nazwa rysunku: RZUT SKOCZNI DO SKOKU WZWYŻ	Rys. nr 15	