RZUT BOISKA DO PIŁKI NOŻNEJ
Skala 1:200

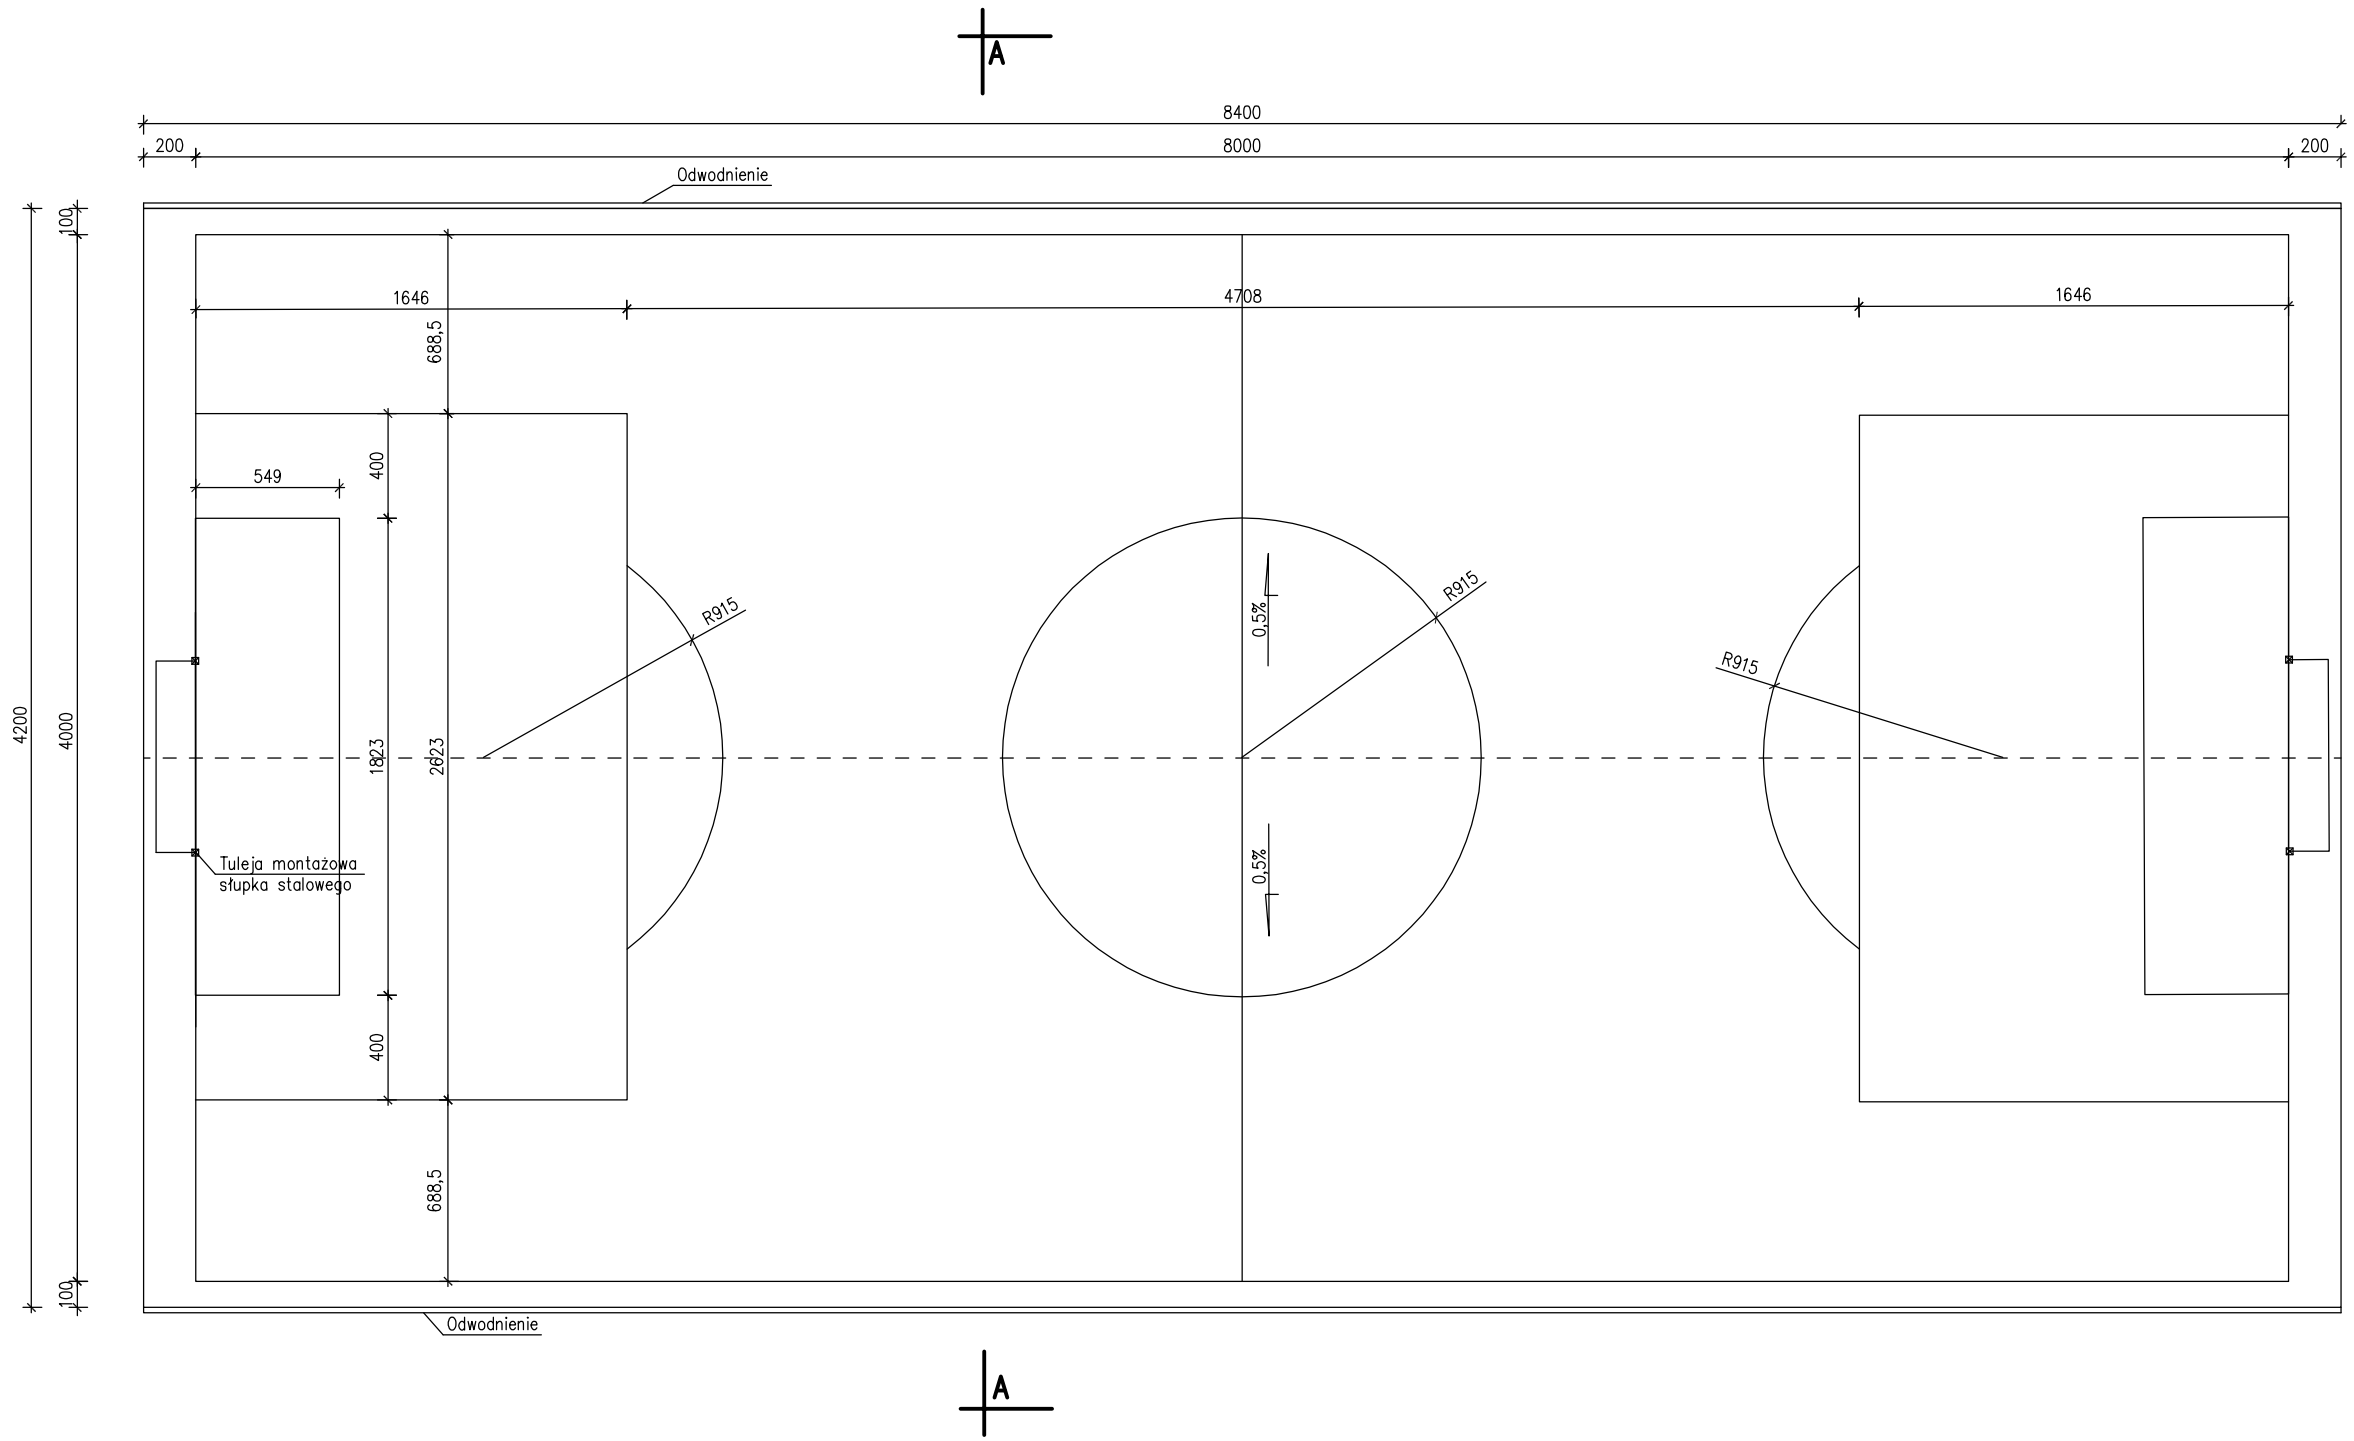

BIURO PROJEKTÓW "INWEST – D" 06–400 Ciechanów, ul. 17 Stycznia 13	
Obiekt: Przebudowa zespołu boisk przyszkolnych	Skala: 1:200
Adres: Ciechanów ul. 17 Stycznia 66; dz nr 1344	Data: 06.2010r.
Projektant: inż. Janusz Domurad Upr. bud. nr Cie – 111/87	Podpis:
Nazwa rysunku: RZUT BOISKA DO PIŁKI NOŻNEJ	Rys. nr 2