


RZUT BOISKA WIELOFUNKCYJNEGO
Skala 1:100

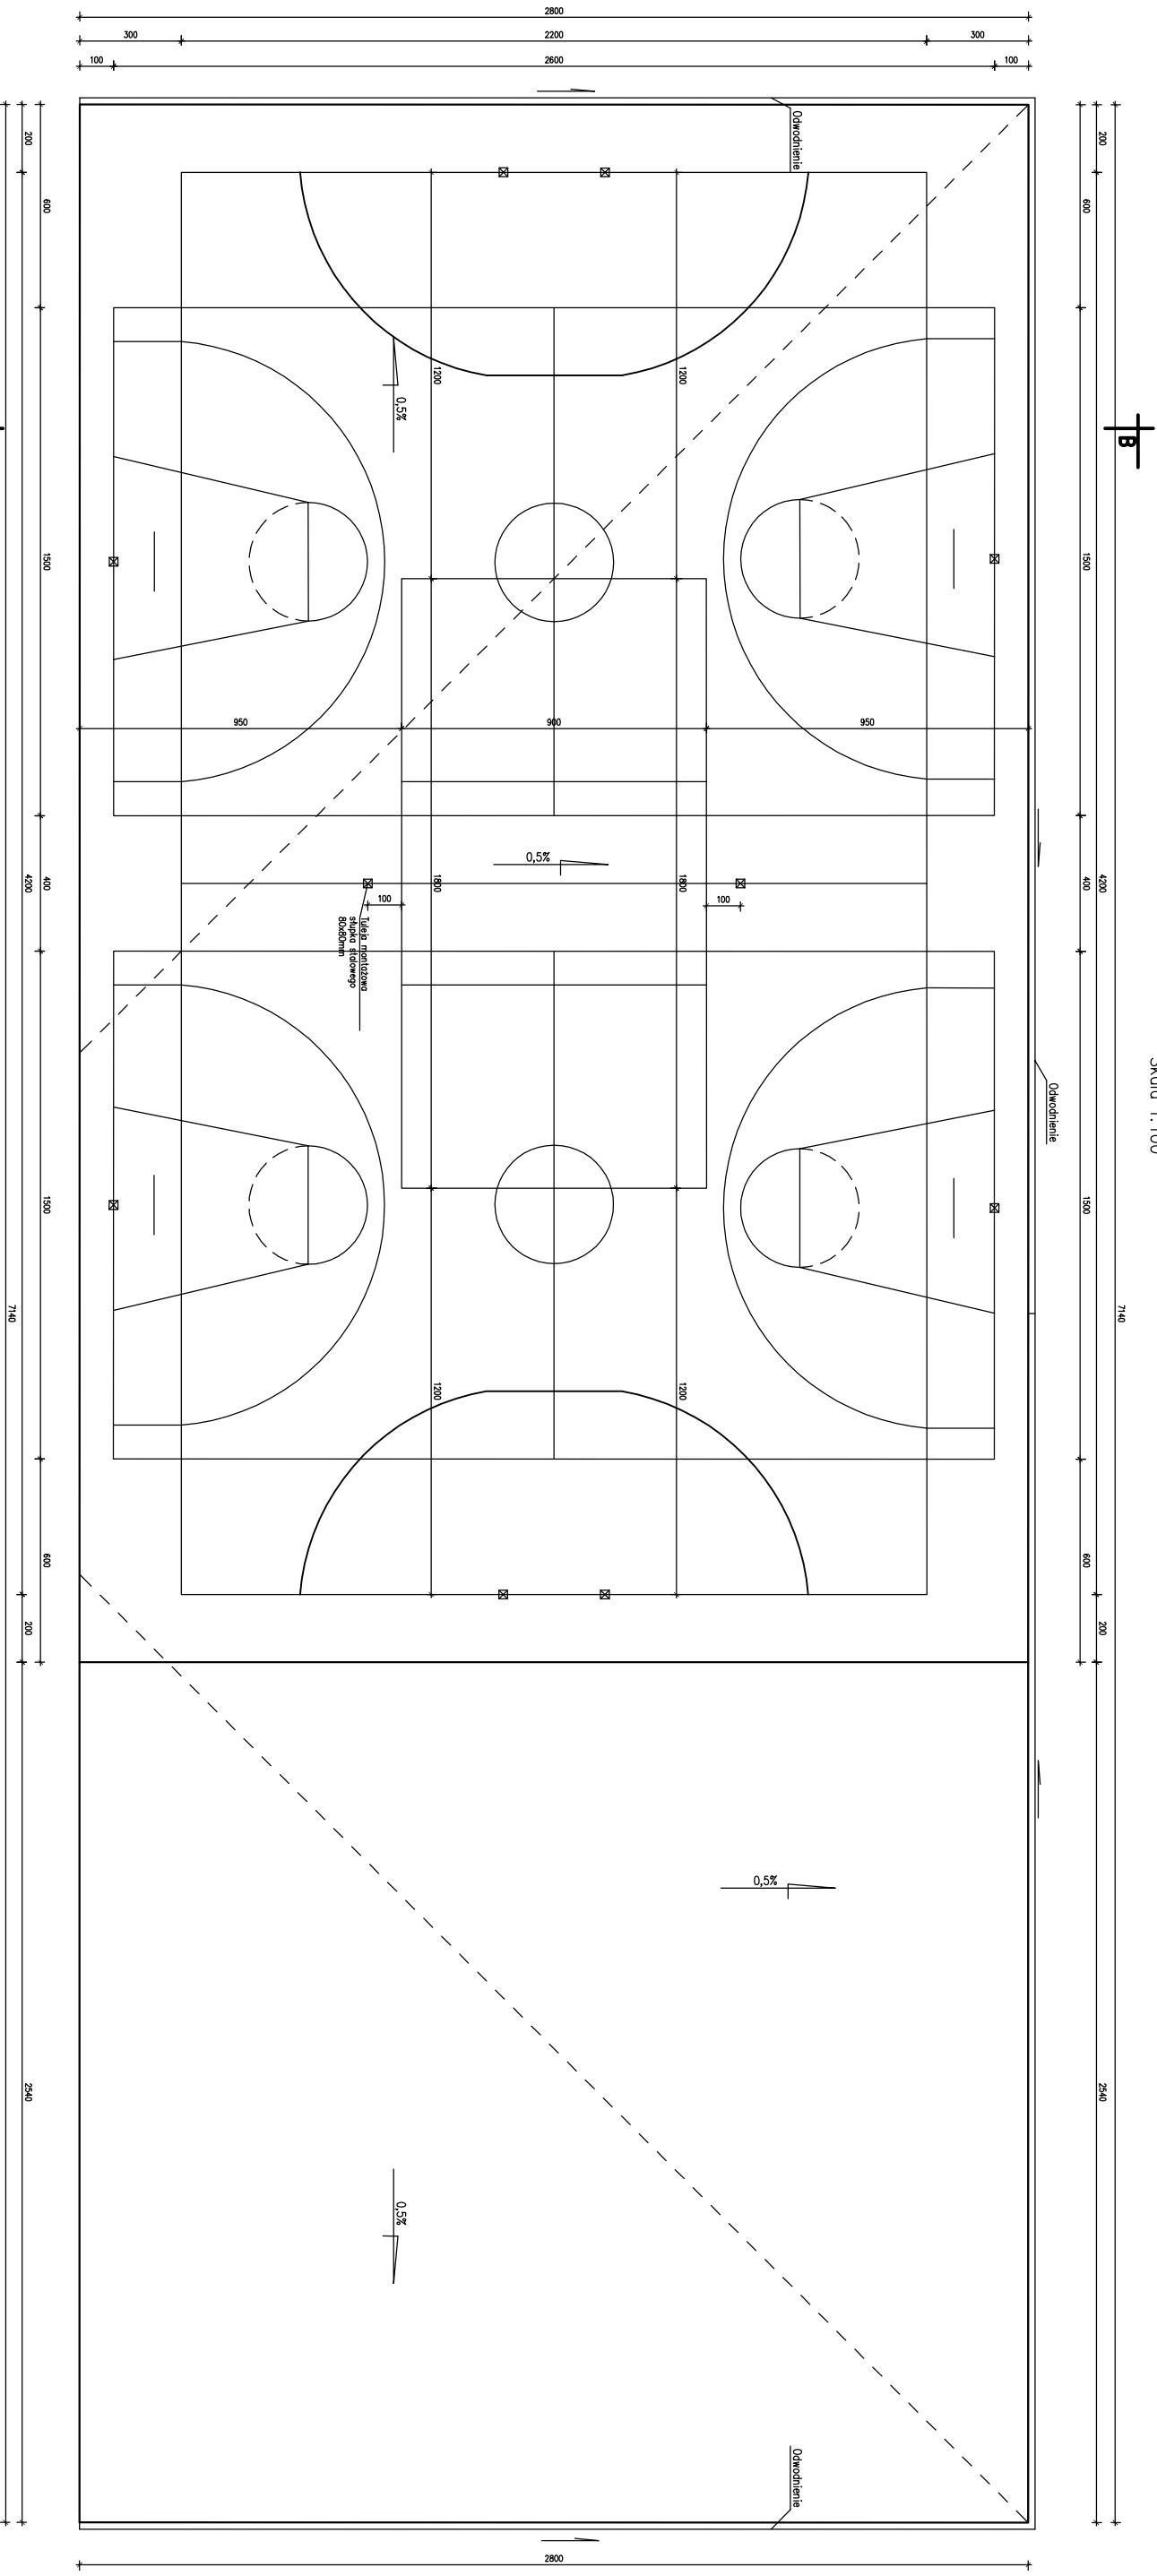

BIURO PROJEKTÓW "INWEST - D"	
06-400 Giedonów, ul. 17 Sycznia 13 tel./fax (23) 672.47.94	
Objekt: Przebudowa zespołu boisk przyzakładowych	Skala: 1:100
Adres: Giedonów ul. 17 Sycznia 665 dz nr 1344	Data: 06.2010 r.
Projektant: inż. Janusz Demurda	uw. znak nr ca - 119/87
Nazwa rysunku: RZUT BOISKA WIELOFUNKCYJNEGO	Rys. nr 4