
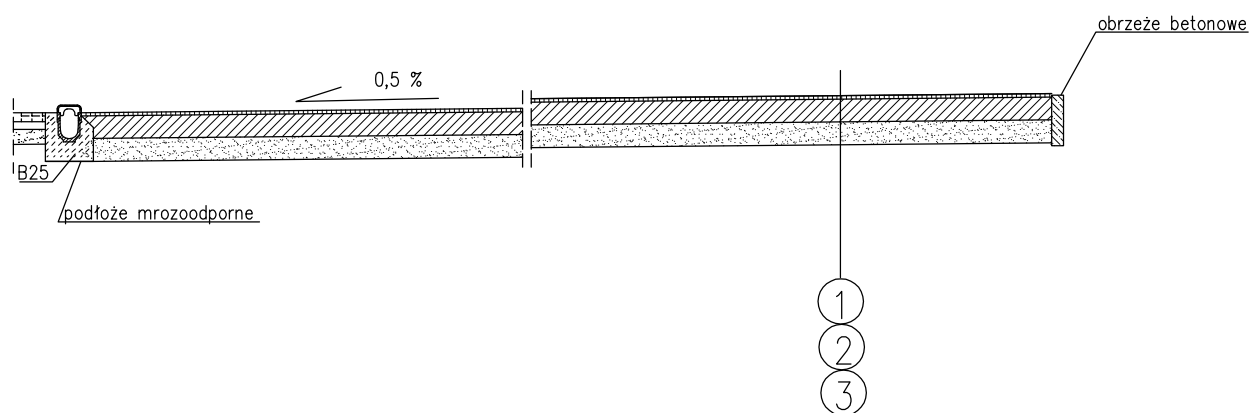


PRZEKRÓJ POPRZECZNY PRZEZ NAWIERZCHNIĘ  
BOISKA WIELOFUNKCYJNEGO  
Skala 1:50

PRZEKRÓJ B-B

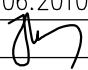

- 1- NAWIERZCHNIA POLIURETANOWA PRZEPUSZCZALNA –gr. 13(11+2)mm
- 2- BETON JAMISTY –gr.150 mm
- 3- PODSYPKA PIASKOWA –gr.150 mm

BIURO PROJEKTÓW "INWEST – D" 06-400 Ciechanów, ul. 17 Stycznia 13	
Obiekt: Przebudowa zespołu boisk przyszkolnych	Skala: 1:50
Adres: Ciechanów, ul. 17 Stycznia 66; dz. nr 1344	Data: 06.2010 r.
Projektant: inż. Janusz Domurad      Upr. bud. nr Cie – 111/87	Podpis: 
Nazwa rysunku: PRZEKRÓJ POPRZECZNY PRZEZ NAWIERZCHNIĘ BOISKA WIELOFUNKCYJNEGO	Rys. nr 5