


RZUT KORTU TENISOWEGO

Skala 1:100

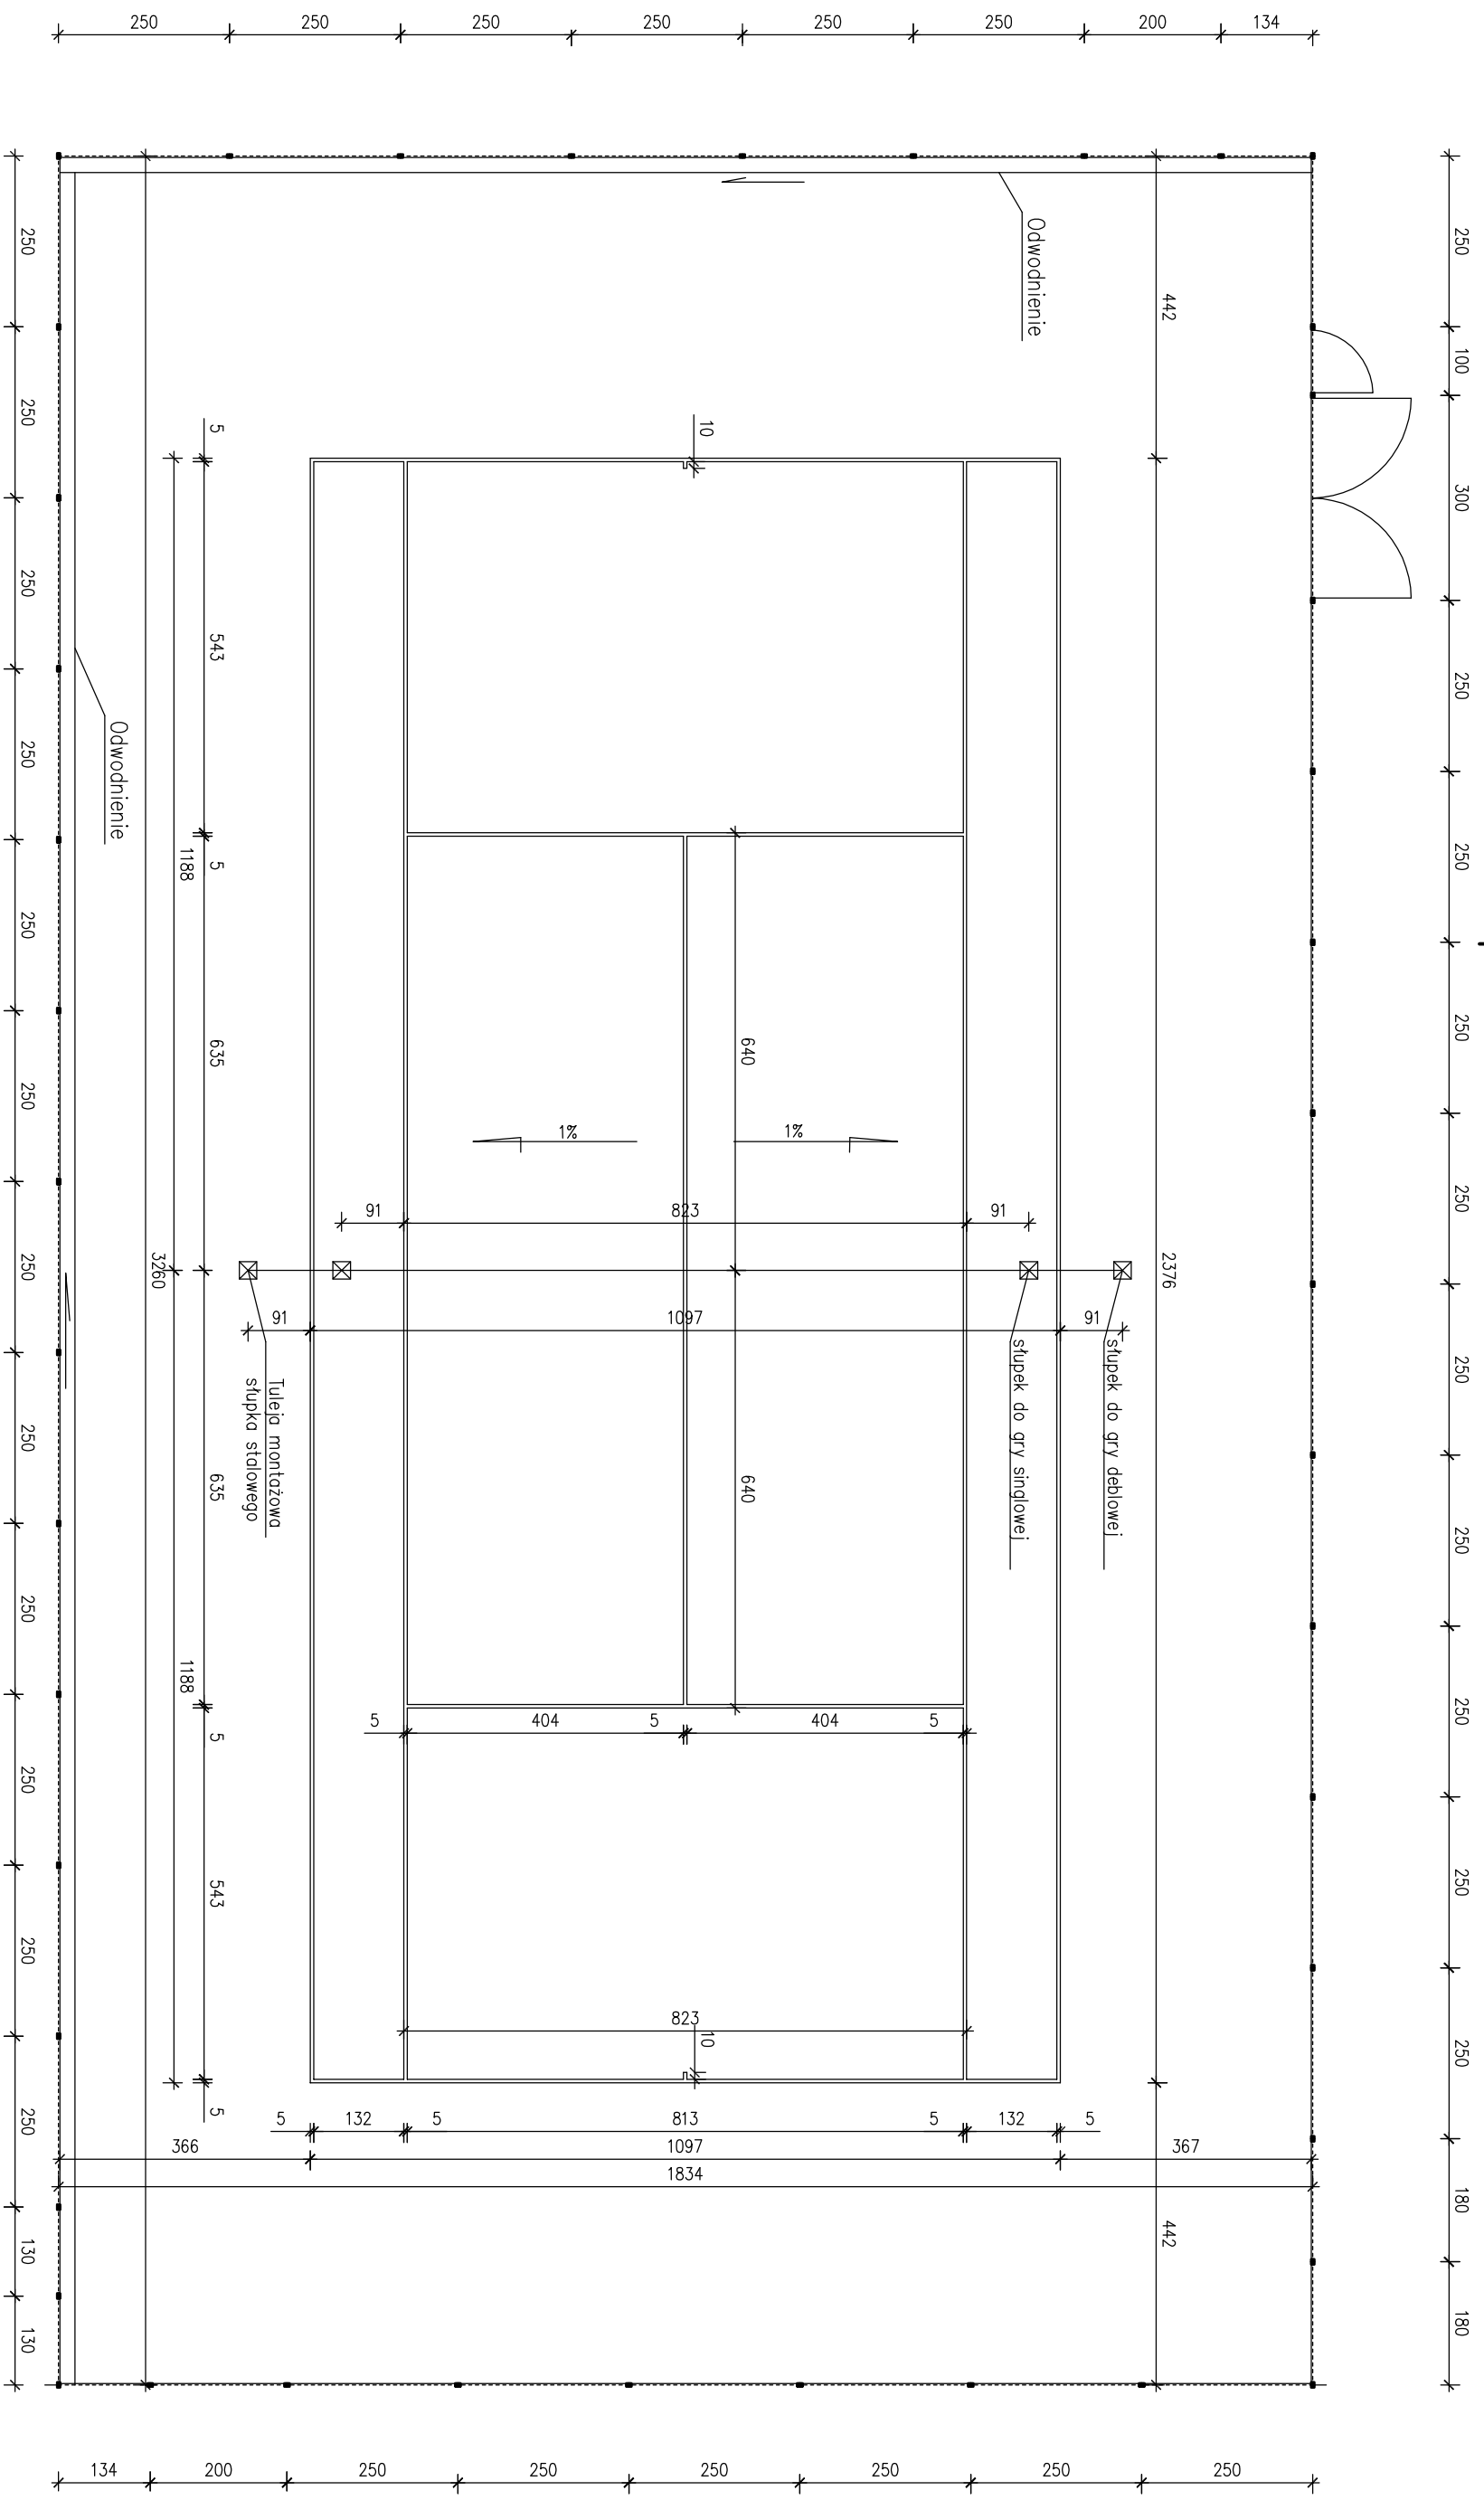

BIURO PROJEKTÓW "INWEST - D"	
06-400 Ciechanów, ul. 17 Stycznia 13 tel./fax (23) 672.47.94	
Obiekt: Przebudowa zespołu boisk przyszkolnych	Skala: 1:100
Adres: Ciechanów ul. 17 Stycznia 66; dz nr 1344	Data: 06.2010 r.
Projektant: inż. Janusz Domurad	Upr. bud. nr Cie - 111/87
Nazwa rysunku: RZUT KORTU TENISOWEGO	Rys. nr 6