
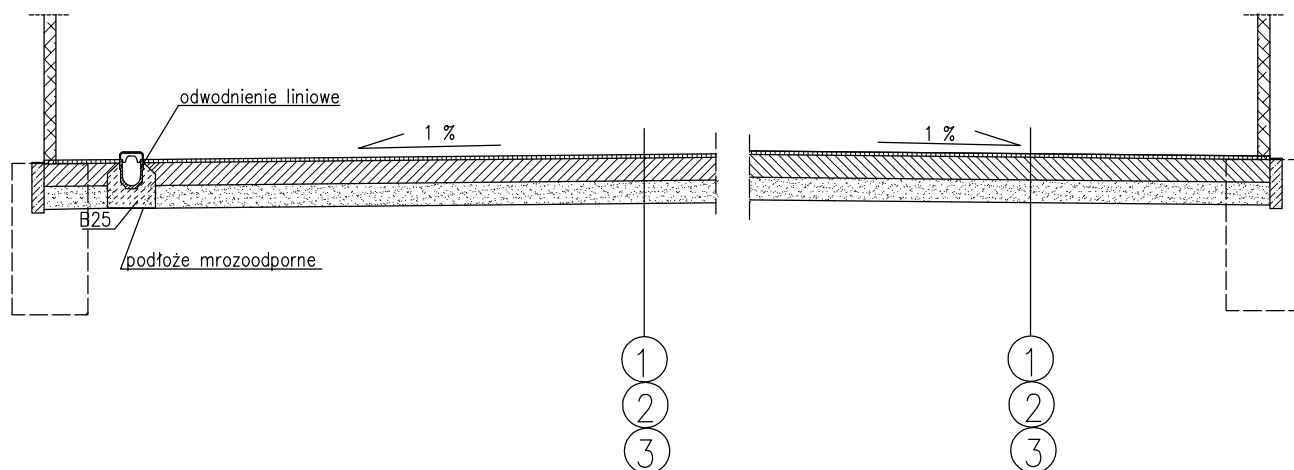


PRZEKRÓJ POPRZECZNY PRZEZ NAWIERZCHNIĘ
KORTU TENISOWEGO
Skala 1:50

PRZEKRÓJ C-C

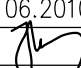

- 1- NAWIERZCHNIA POLIURETANOWA PRZEPUSZCZALNA –gr. 13(11+2)mm
 2- BETON JAMISTY –gr.150 mm
 3- PODSYPKA PIASKOWA –gr.150 mm

BIURO PROJEKTÓW "INWEST – D" 06–400 Ciechanów, ul. 17 Stycznia 13	
Obiekt: Przebudowa zespołu boisk przyszkolnych	Skala: 1:50
Adres: Ciechanów ul. 17 Stycznia 66; dz nr 1344	Data: 06.2010r.
Projektant: inż. Janusz Domurad Upr. bud. nr Cie – 111/87	Podpis: 
Nazwa rysunku: PRZEKRÓJ POPRZECZNY PRZEZ NAWIERZCHNIĘ KORTU TENISOWEGO	Rys. nr 7