


OWANO WG
/69

- 1x PAPA ASF. MINERALIZ. 500 NA LEPIKU
- 2x PAPA IZOLACYJNA 500 NA LEPIKU
- GLADZ WYROWN. ZAGRUNT. ROZTW. ASF. BITIZOL. R GR 2cm
- STYROPIAN 12cm
- PCZ. KORYTKOWE GR 10cm
- WIĄZAR STALOWY O ROZPIĘTOŚCI 10,5m

STROPODACH JAK W PRZEKROJU A-A

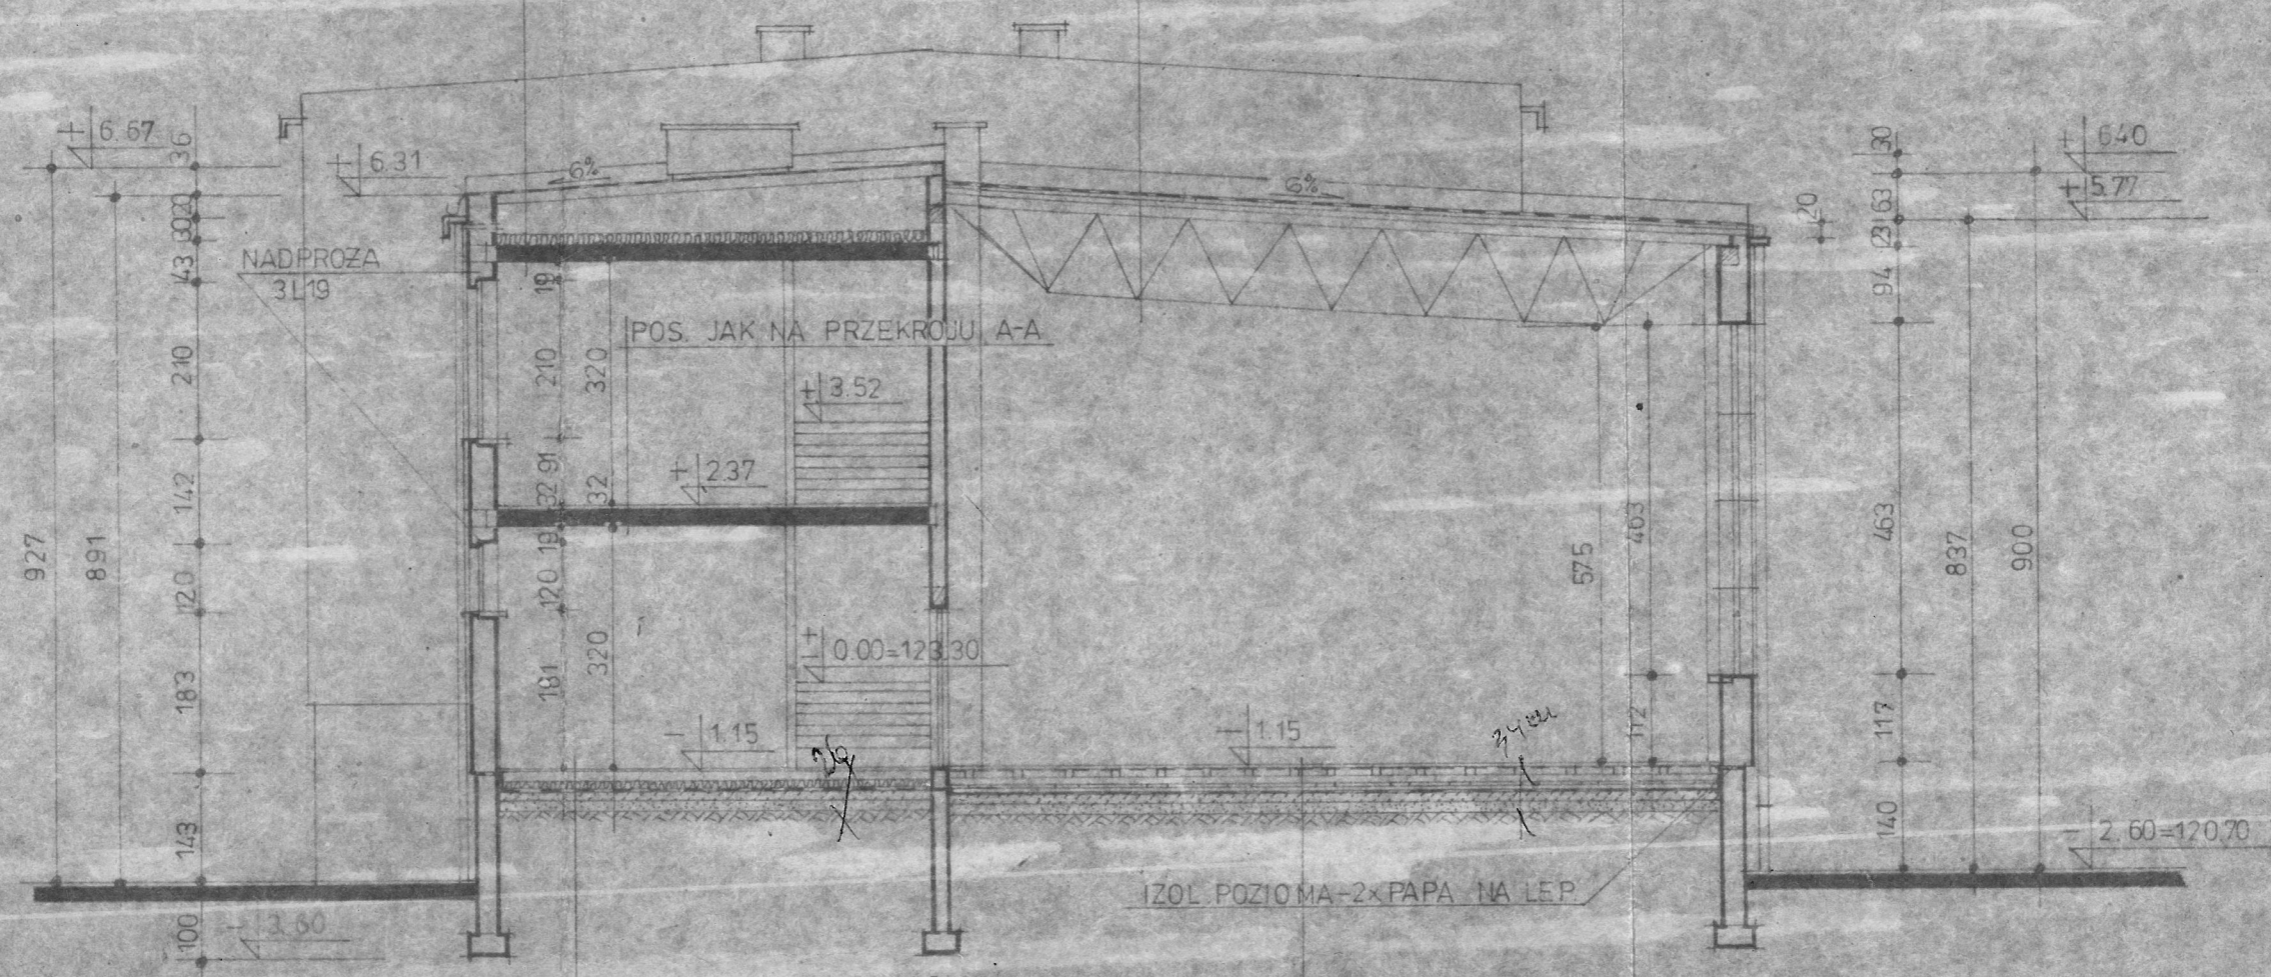


240/B/B 1-7
14100
11A1B1
SPECJALNE
MGR. P. B. A. E. KONOWSKI

PRZEKROJE 1-A, B, C, C 8-7

SZKŁO SPECJALNE
CIEPLNOIZOL.

FTIR

BUD. J. CZERNIŃSKI K. GŁÓDNIŃSKI

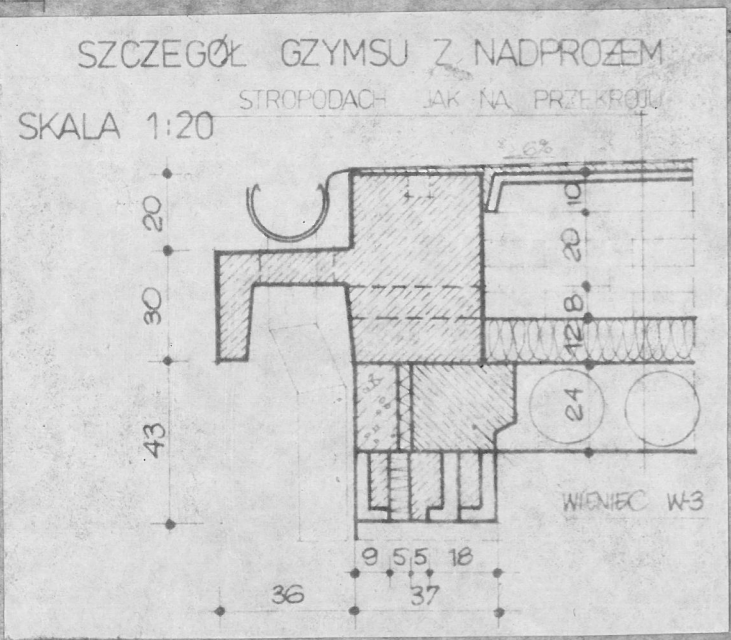

C-C

- POS. PCW GR 3mm NA WARSTWIE WYGŁADZAJĄCEJ
- PODKŁAD GIPSOWY PREF GR 4cm
- STYROPIAN GR 2cm
- IZOL. PRZECIWWILGOĆ. FOLIA PCW GR 1,0mm przyklejona do podłoża
- PODŁOŻE BET. Z BETONU B-150 GR 10cm
- PIASEK GR 10cm

- PARKIET GR 22mm, PAPA ASF
- ŚLEPA PODŁOGA GR 32mm
- LEGARY DREWNI 50x120mm co 60cm PODŁUŻNIE I POPRZECZNIE
- IZOL. Z POPY ASF NA PODKŁ. BET. 15x15x3cm co 80cm
- GLADZ CEM. GR 3cm
- IZOL. PRZECIWWILGOĆ - PAPA ASF NA LEPIKU
- BETON B-150 GR 10cm
- PIASEK 10cm

23
101