


- UWAGA:**
PRACE ZWIĄZANE Z WYMIANĄ GRUNTU
PROWAZIĆ W DWÓCH ETAPACH:
1. PRACE WYKONAĆ NA OKOŁO 9,0M DŁUGOŚCI ŚCIANY
 2. WYKONAĆ NA POZOSTAŁEJ DŁUGOŚCI ŚCIANY

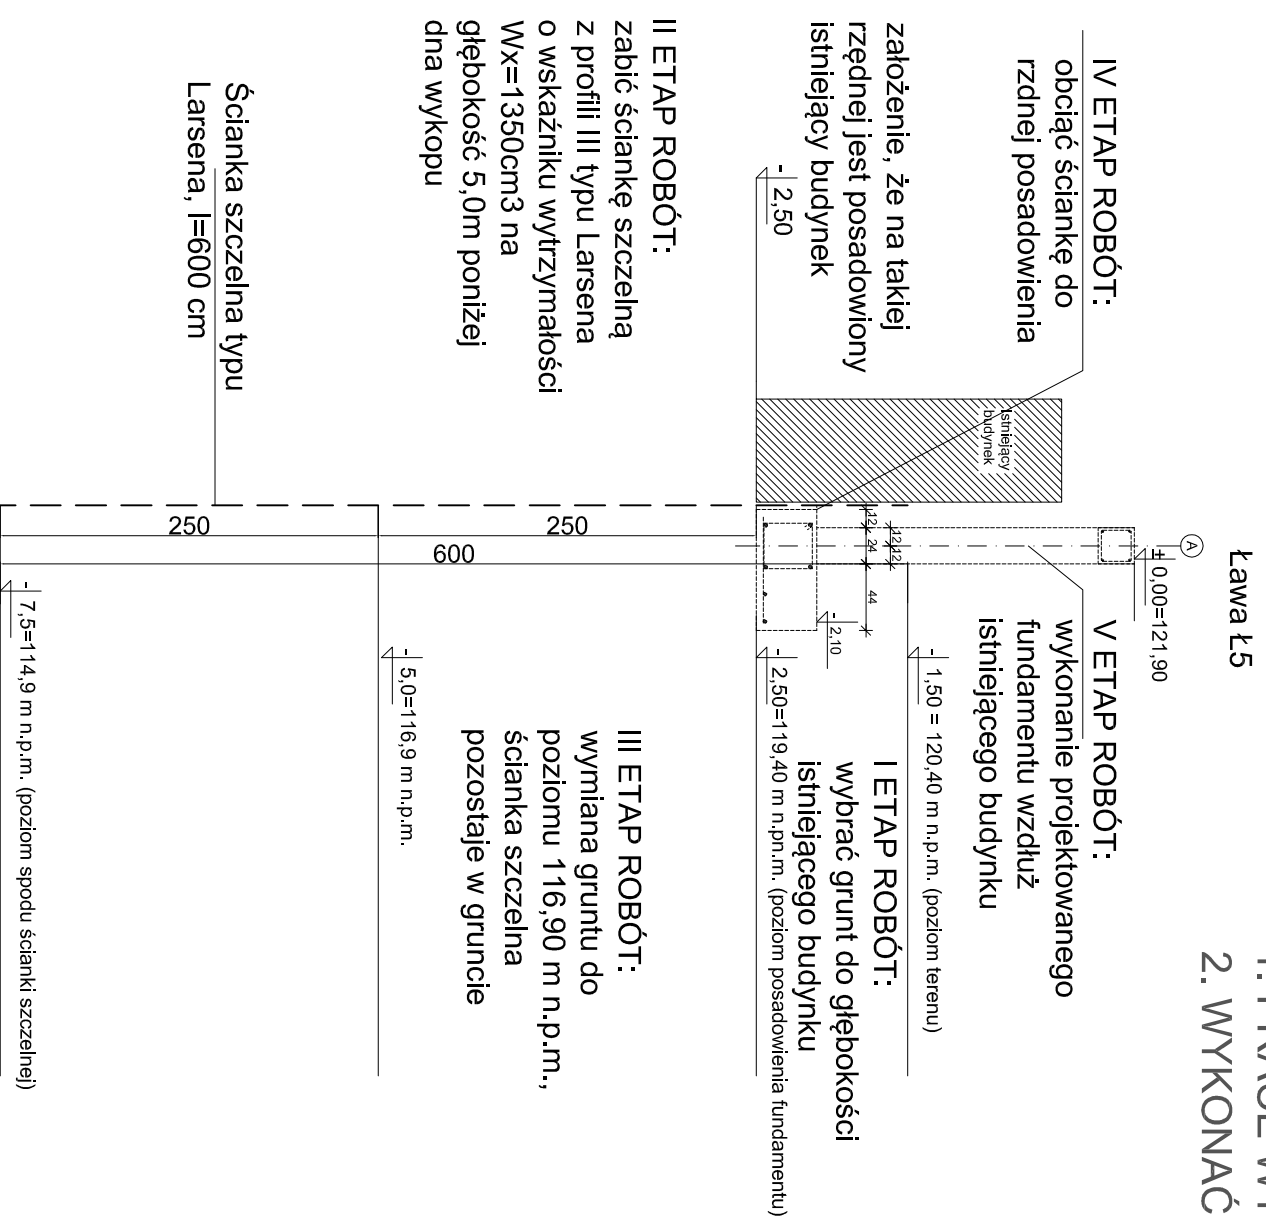

STAL A-III RB500W
STAL A-0 St0S
BETON KONSTRUKCYJNY C20/25 (B-25)

INWESTOR SPECJALNY OŚRODEK SZKOLNO-WYCHOWAWCZY W CIECHANOWIE	
ADRES CIECHANÓW UL. SIENKIEWICZA 13 DZIAŁKA NR 1715/15, 1702/11	
TYTUŁ PROJEKTU ROZBUDOWA I MODERNIZACJA BUDYNKU SOSW W CIECHANOWIE	
BRANŻA KONSTRUKCJA	
ZESPÓŁ PROJEKTOWY: Podpis: _____ Nr uprawnień: _____ Projektant inż. Małgorzata Piłkowska upr. prof. w spec. konstr.-bud. UAN.17942-0104 Sprawozdający mgr inż. Jarosław Wywiącz upr. prof. 169840S Asystent mgr inż. Izabela Kierozek Asystent mgr inż. Anna Liszewska	
ETAP BUDOWLANY I WYKONAWCZY	
NAZWA RYSUNKU: WYK. FUNDAMENTU PRZY ISTNIEJĄCYM BUDYNKU	
DATA: 09.2012 NR RYS.: KD1	SKALA: 1:25