RZUT II PIĘTRA 1:100

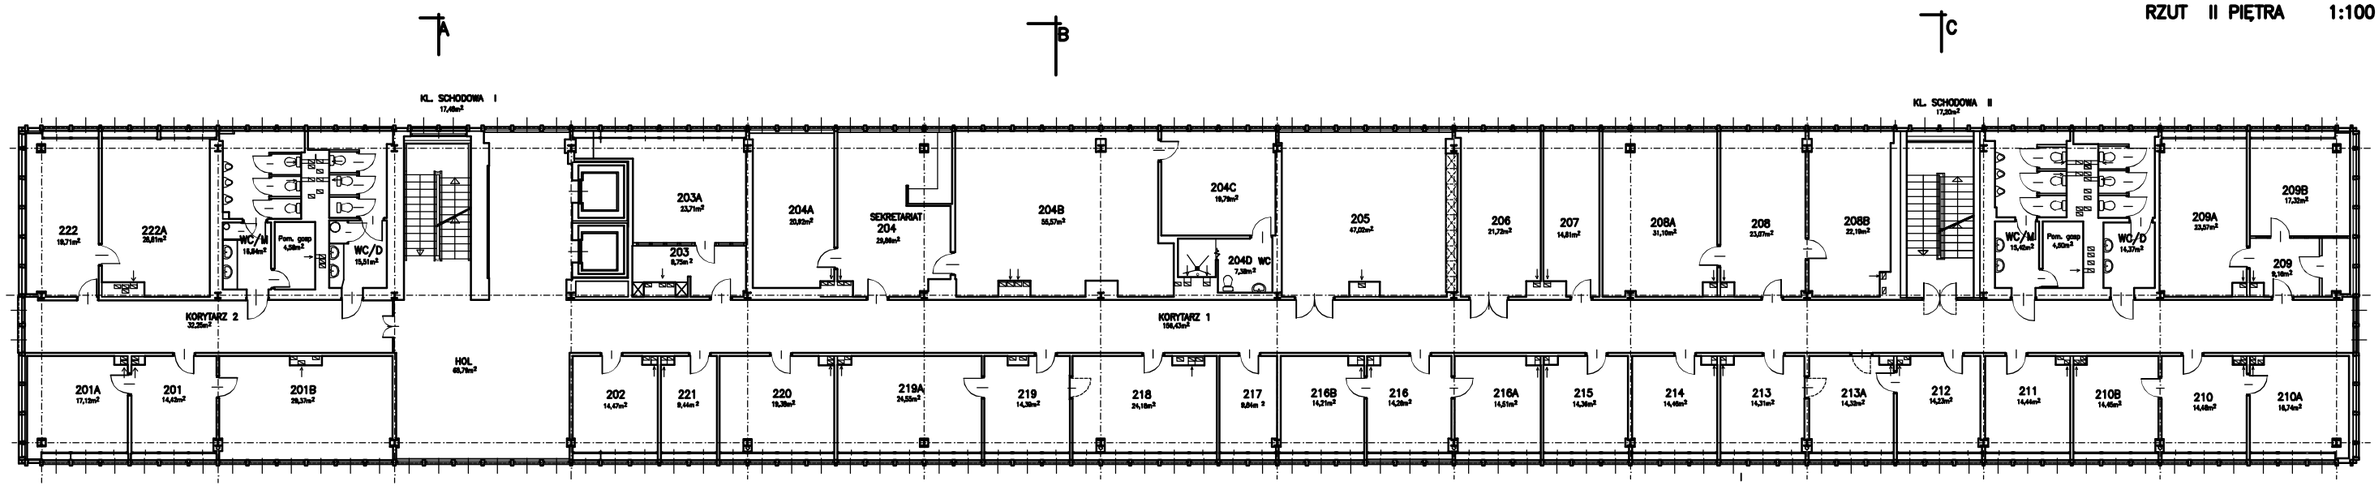

ZESTAWIENIE POWIERZCHNI

INWENTARYZACJA

BIURO PROJEKTÓW "BPBW" Sp. z o.o.
10-448 OLSZTYN, UL.GŁOWACKIEGO 28
Projektujemy od 1957 roku
PRAWA AUTORSKIE ZASTRZEŻONE

OBIEKT: BUDYNEK STAROSTWA POWIATOWEGO	SKALA: 1:100
ADRES: 06-400 CIECHANÓW UL. 17 STYCZNIA 7	BRANŻA: A
PRZEDMIOT OPRACOWANIA: RZUT II PIĘTRA	DATA: 06-2019

		UPRAWNIENIA	PODPIS	NR. ZLECENIA
PROJEKTOWAŁ:				P3916/SI-I
OPRACOWAŁ:	Mirosław Engel	-		NR. RYSUNKU
SPRAWDZIŁ:				In-4