


Załącznik nr 1 do decyzji Starosty Ciechanowskiego
znak 4611.6821.2.20.2022 z dnia 08.12.2021

pow. ciechanowski, gm. Ciechanów
obręb: 0013 KARGOSZYN
WN-CHC KOLIZJA 5
SKALA : 1:1000

STAROSTWO POWIATOWE
w Ciechanowie
ul. Rybczyńska 7
06-400 Ciechanów

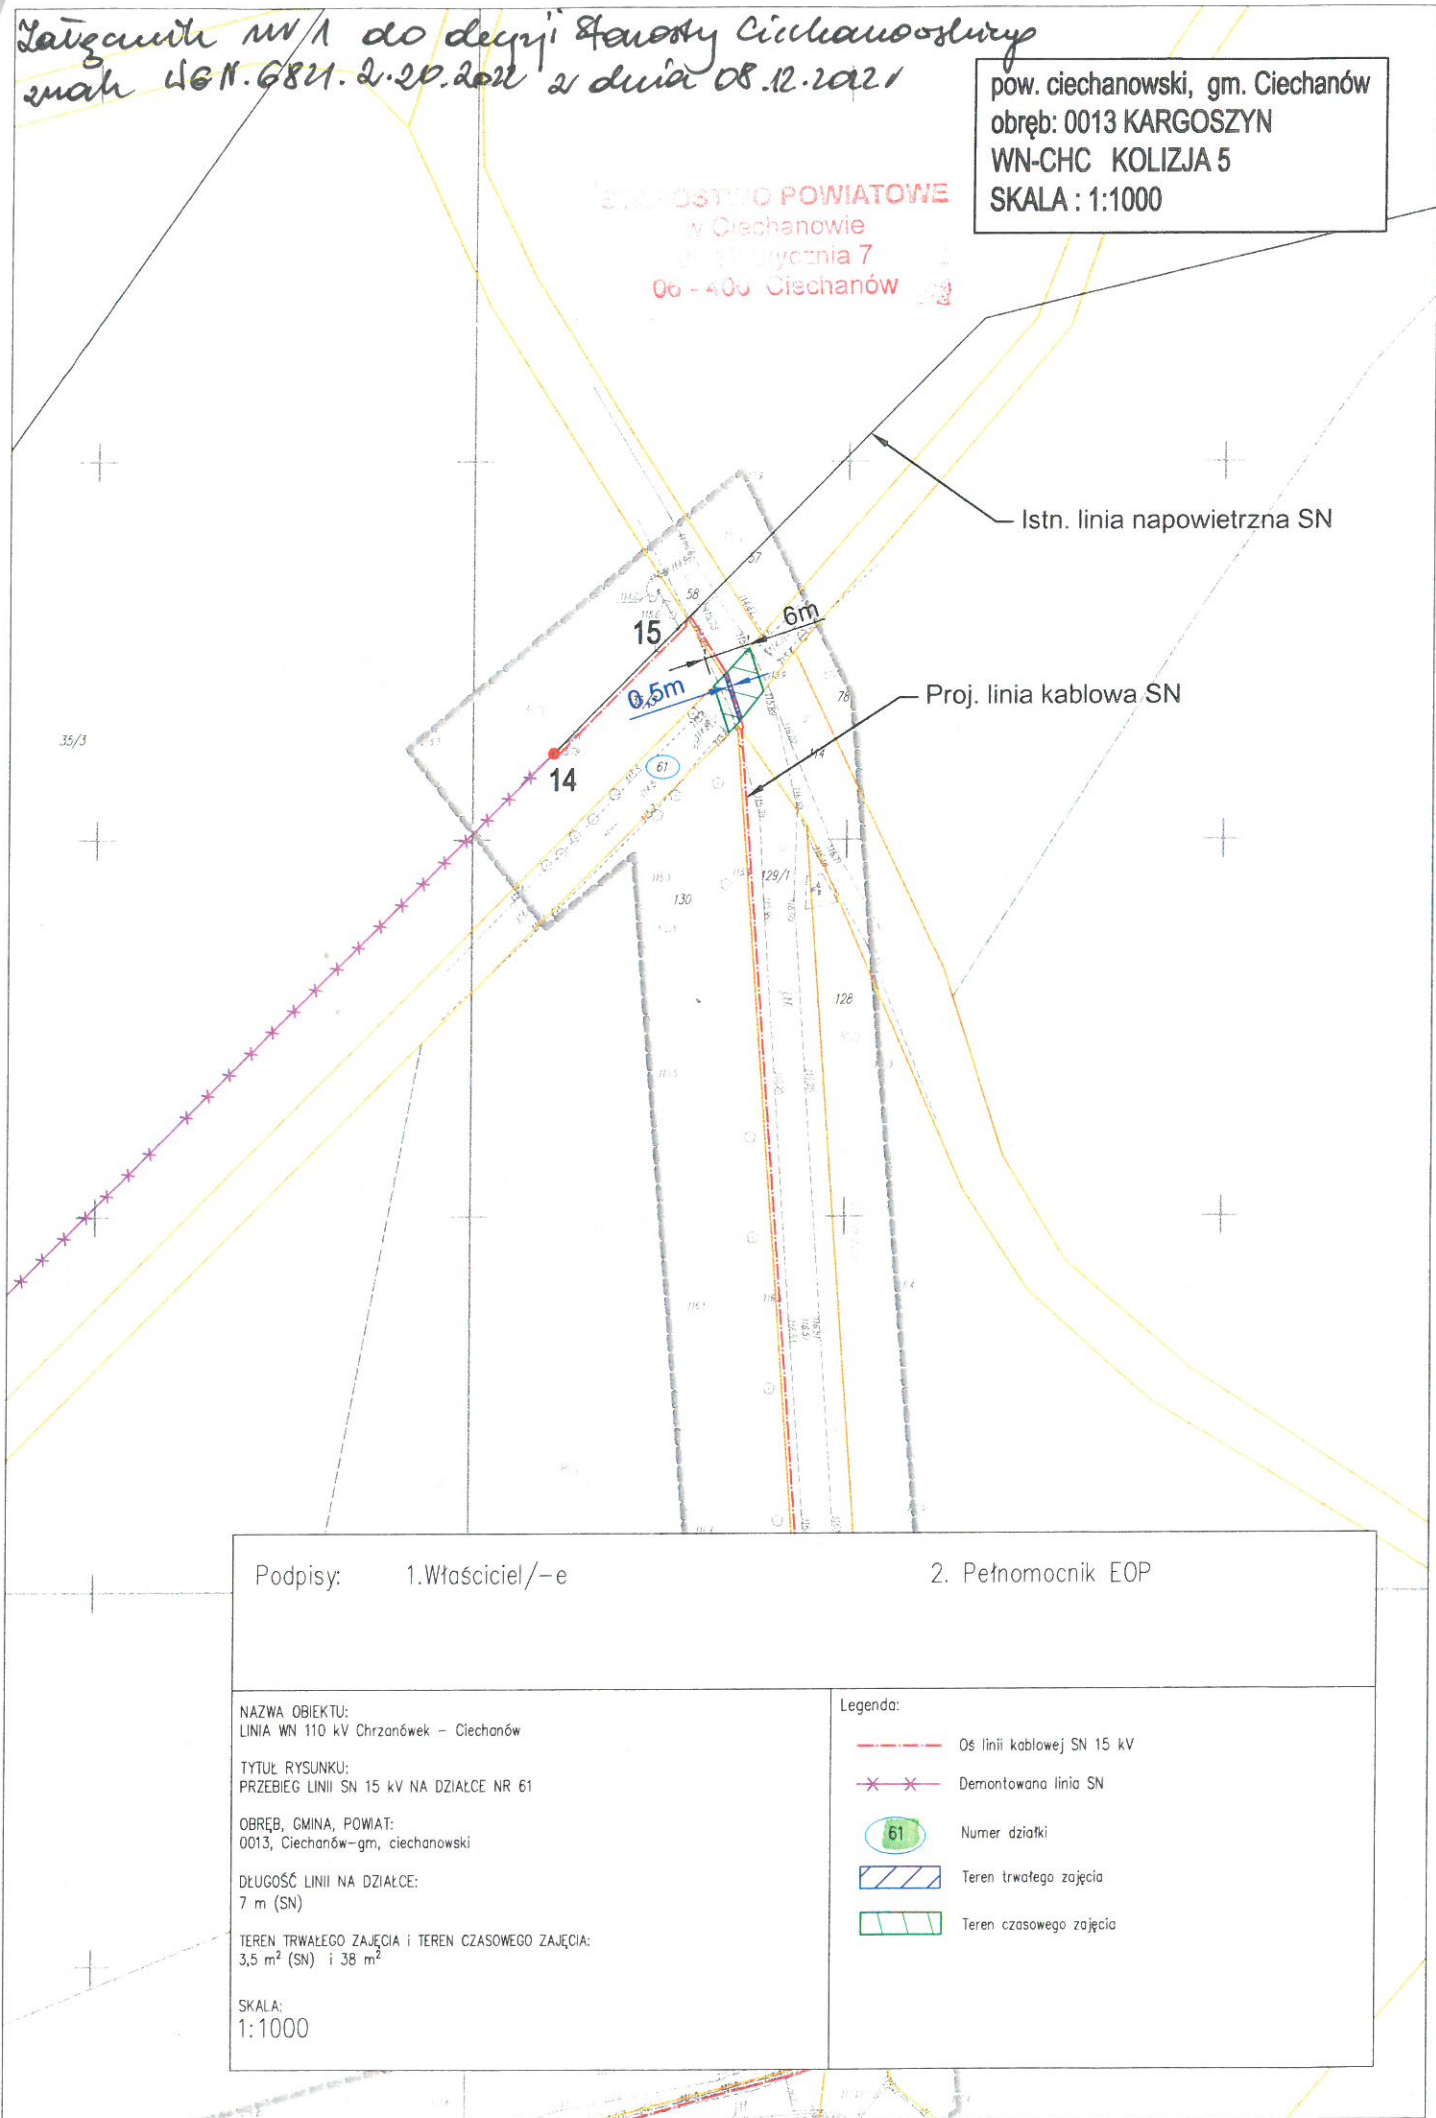

Podpisy: 1. Właściciel/-e

2. Pełnomocnik EOP

NAZWA OBIEKTU:
LINIA WN 110 kV Chrzanówek - Ciechanów

TYTUŁ RYSUNKU:
PRZEBIEG LINII SN 15 kV NA DZIAŁCE NR 61






OBRĘB, GMINA, POWIAT:
0013, Ciechanów-gm, ciechanowski

DŁUGOŚĆ LINII NA DZIAŁCE:
7 m (SN)

TEREN TRWAŁEGO ZAJĘCIA I TEREN CZASOWEGO ZAJĘCIA:
3,5 m² (SN) i 38 m²

SKALA:
1:1000

Legenda:

-  Oś linii kablowej SN 15 kV
-  Demontowana linia SN
-  Numer działki
-  Teren trwałego zajęcia
-  Teren czasowego zajęcia