


Mapa zasadnicza
Skala 1:1000

Województwo: mazowieckie
Powiat: ciechanowski
Jednostka ewidencyjna: Głinojeck-obszar wiejski
Obręb: SULERZYŻ

Łatgomiń Nr 1 decyzji Starosty
Ciechanowskiego z dnia 06.02.2023r


STAROSTWO POWIATOWE
w Ciechanowie
ul. 17 Stycznia 7
06-400 Ciechanów

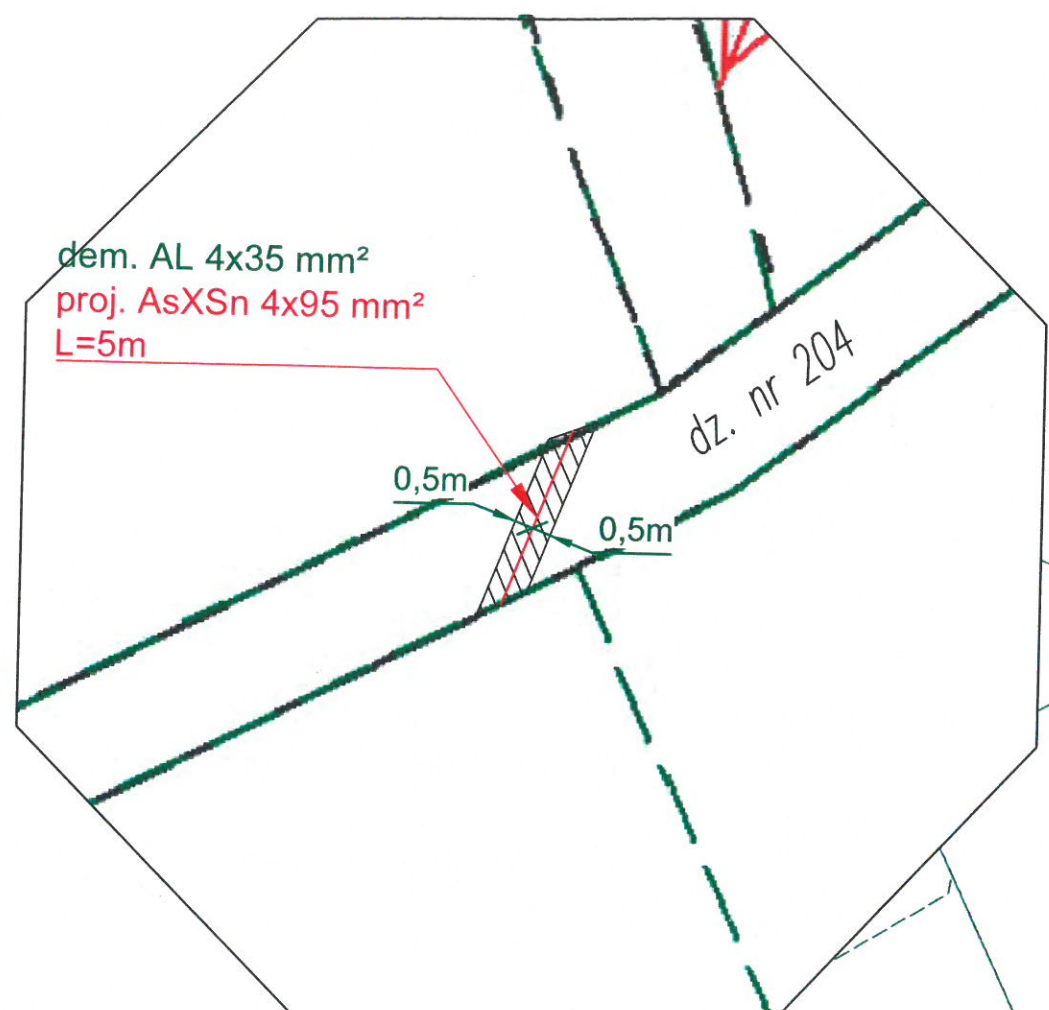

LEGENDA – szczegół A
1:200 skala mapy
trasa linii napowietrznej – rozbiórka AL 4x35 mm² budowa AsXS n 4x95 mm² na dz. nr 204 L=5m
obszar ograniczenia nieruchomości 5 m x 1 m = 5m²

PEŁNOMOCNIK:
JACEK KIŃSKI

Jacek Kiński
mgr inż. Jacek Kiński 171
Uprawnienia budowlane do projektowania bez ograniczeń w specjalności instalacyjnej w zakresie sieci, instalacji i urządzeń elektrycznych i elektroenergetycznych
Nr ewid. uprawnień: MAZ/0256/PBE/15

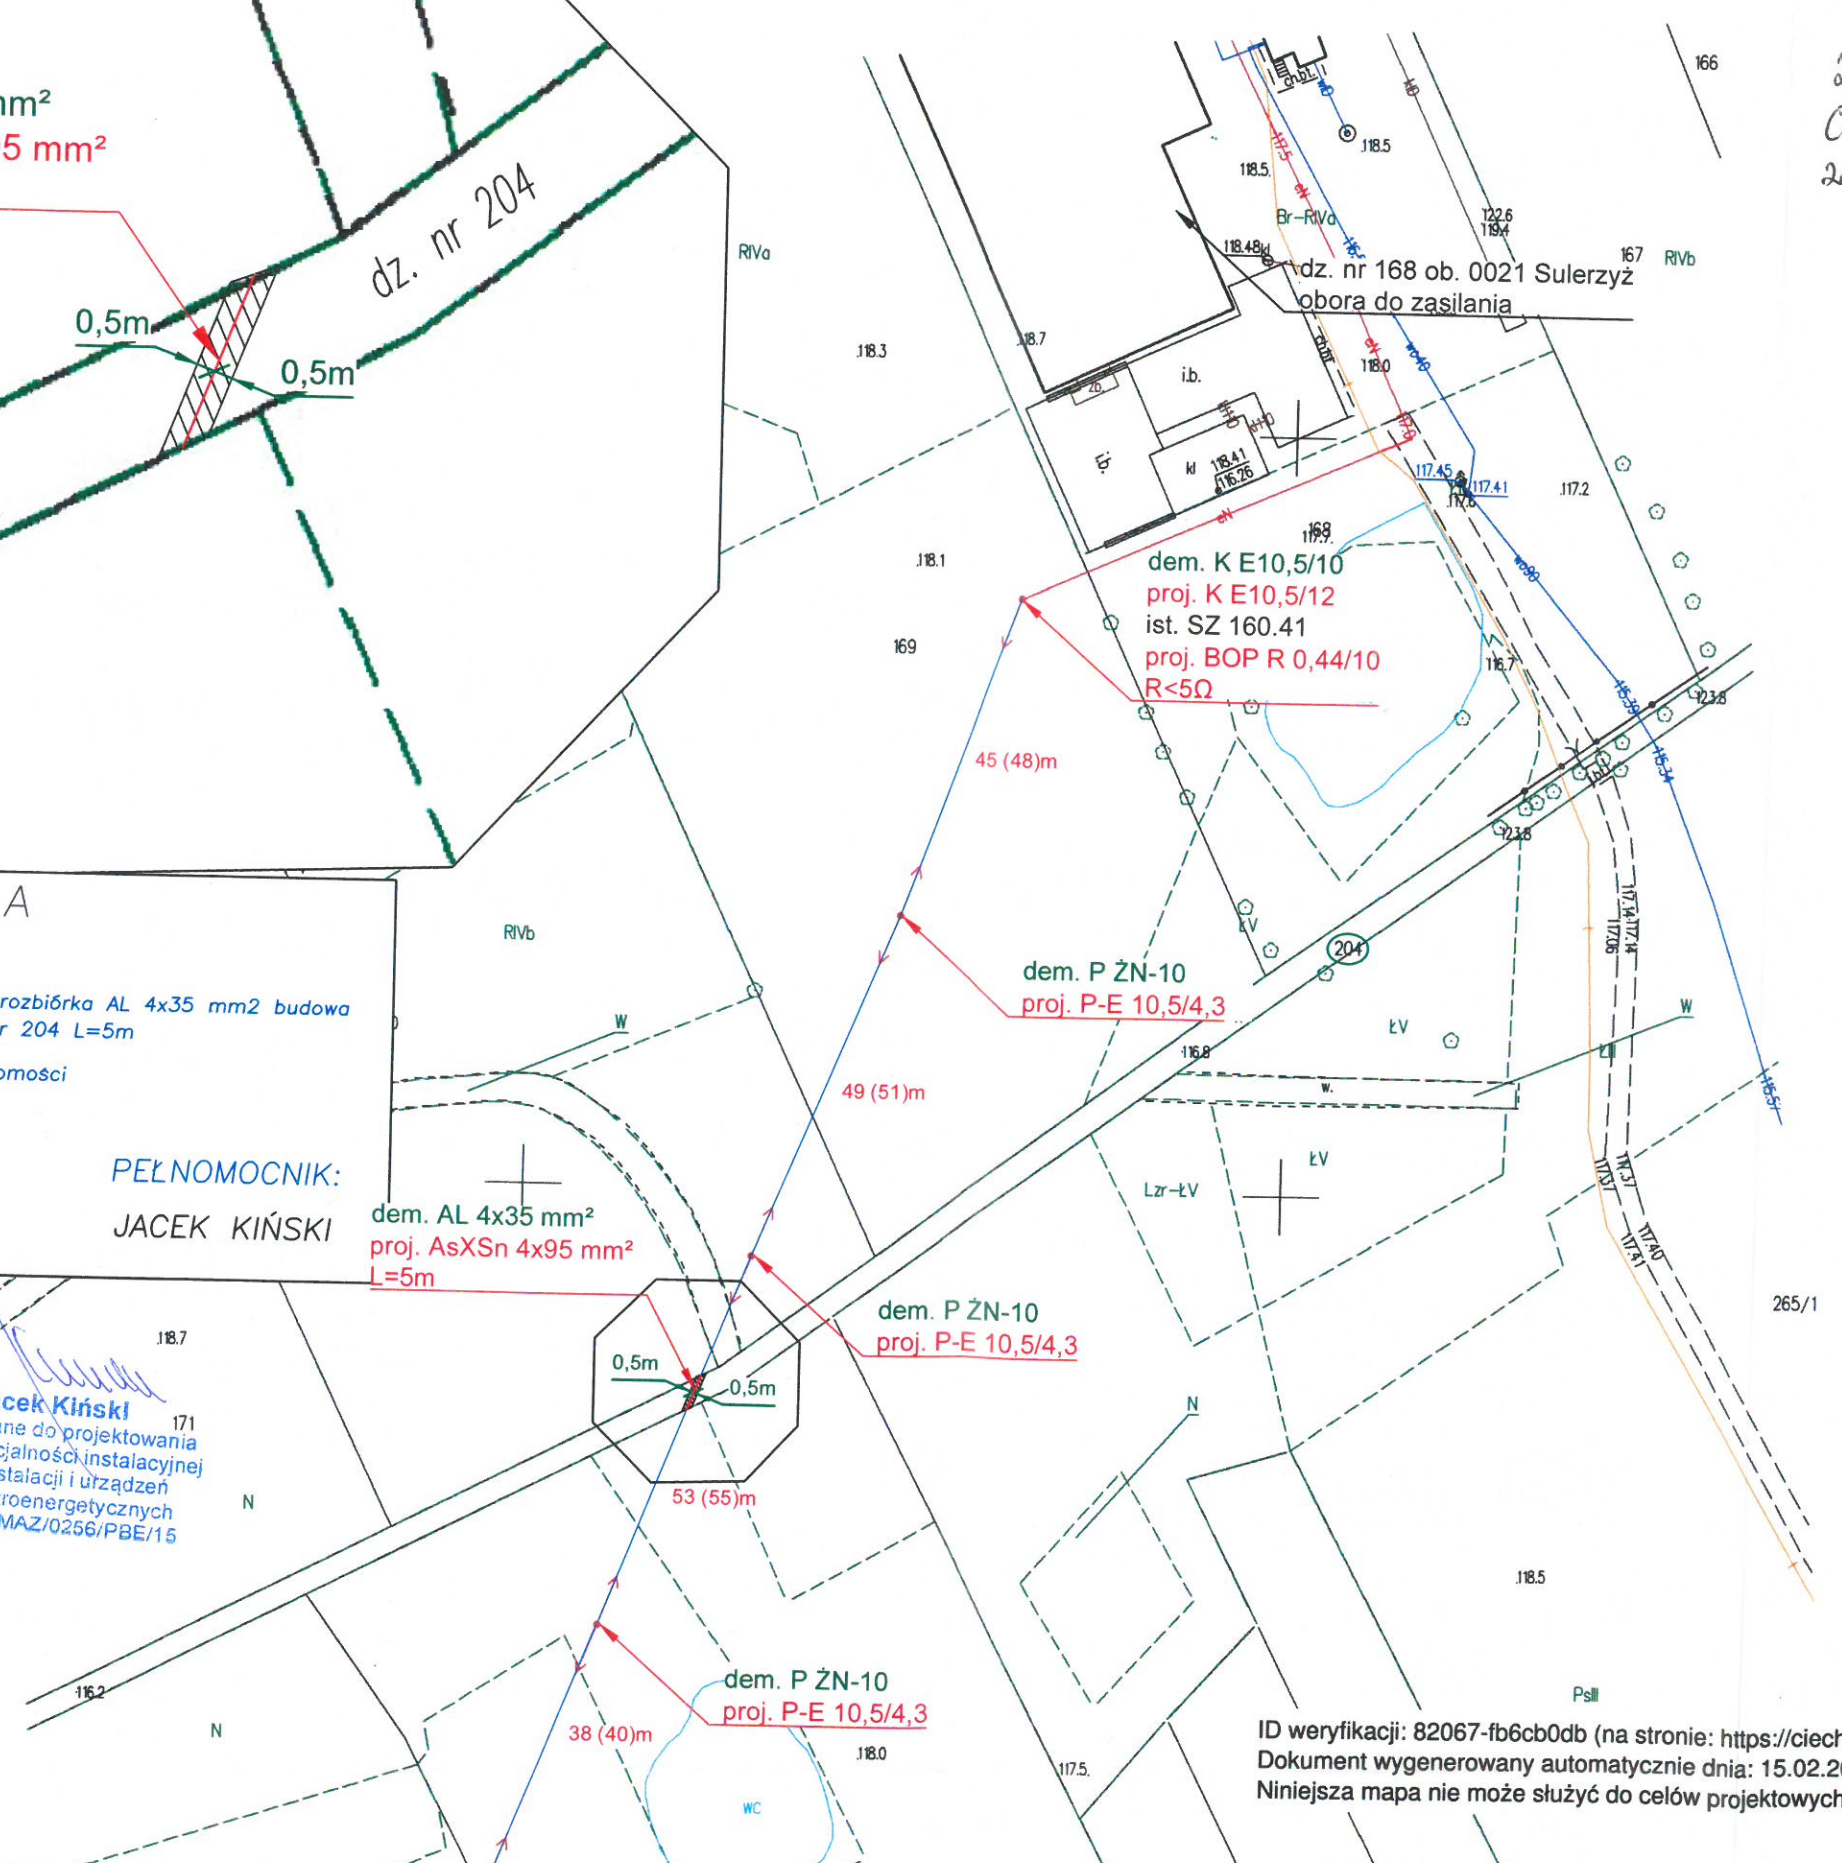

ID weryfikacji: 82067-fb6cb0db (na stronie: <https://ciechanow.geoportal2.pl/map/osrodek/weryfikacja.php>)
Dokument wygenerowany automatycznie dnia: 15.02.2022 r. Wniosek: PODGK.6642.188.2022
Niniejsza mapa nie może służyć do celów projektowych.