


Załącznik graficzny nr 2
do wniosku z dnia 22.11.2022r.
o ograniczenie sposobu korzystania z części
nieruchomości na działce nr 148

Fragment mapy zasadniczej
Gostkowo, gm. Gołymin-Osrodek

skala 1:500



Wojew: mazowieckie
Powiat: ciechanowski
Jedn ew: 140204_2 Gołymin-Osrodek
Obręb: 0026 Wróblewko

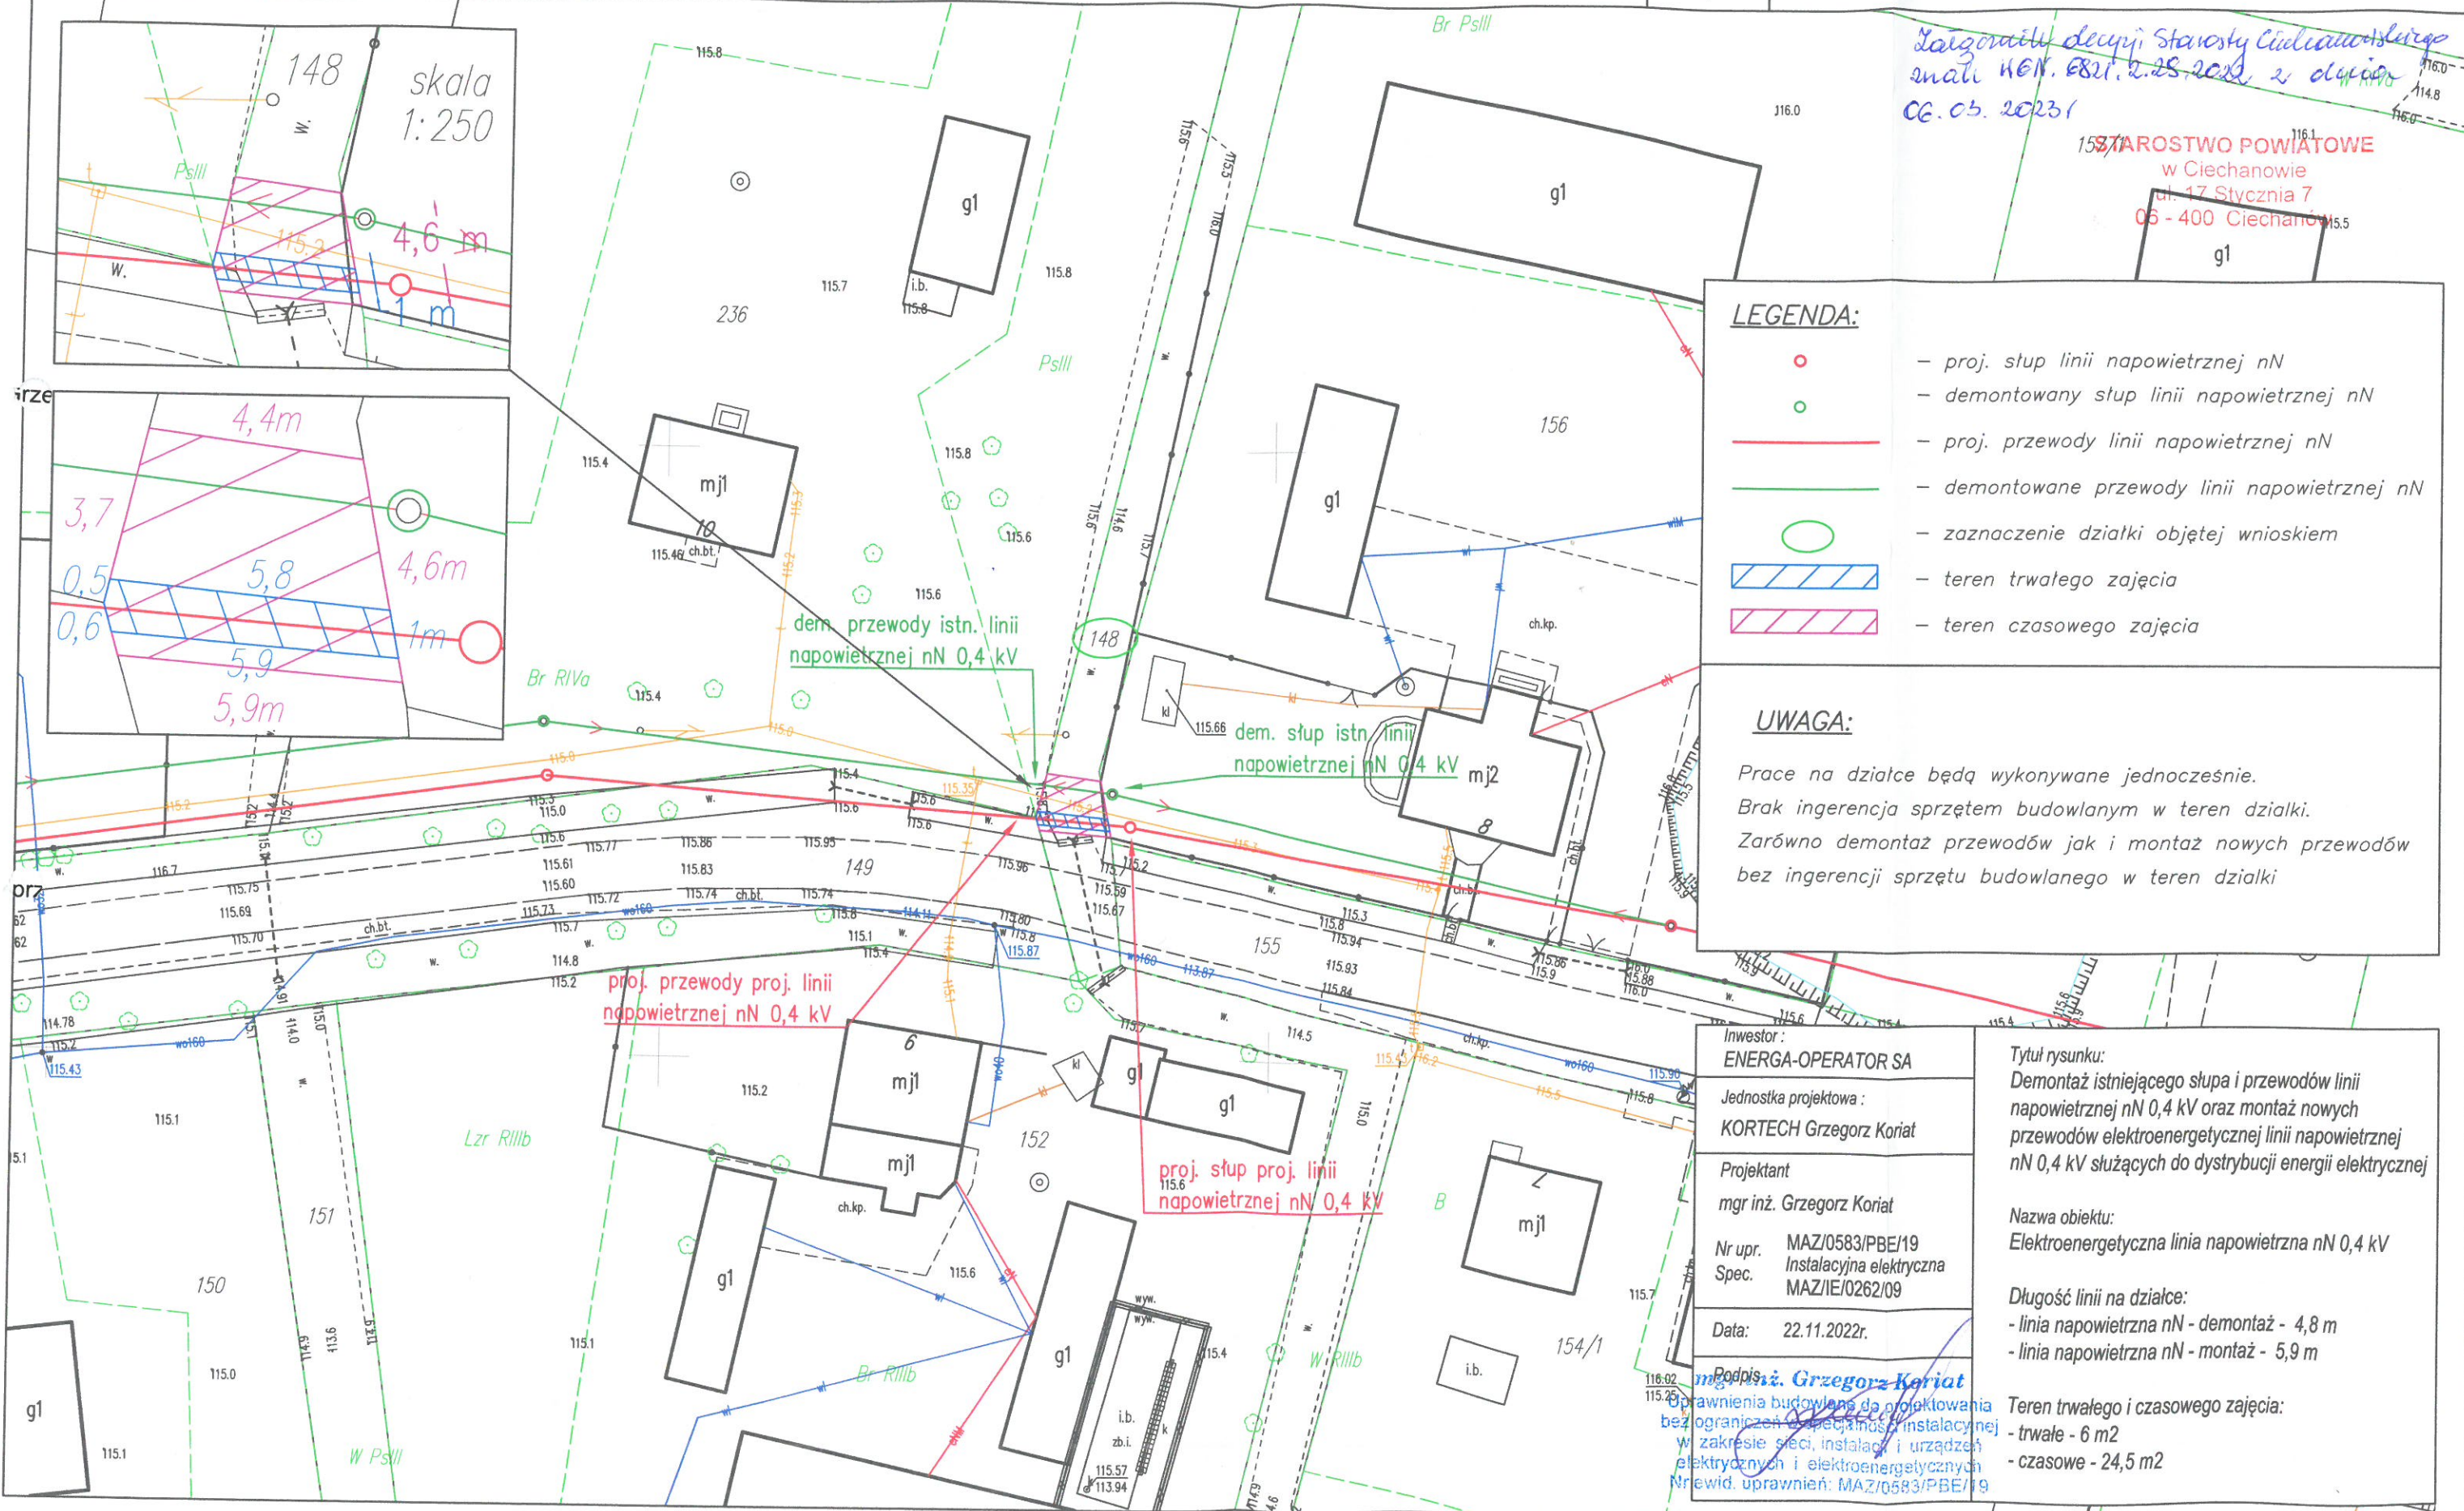

*Ważona decyzja Starosty Ciechanowskiego
z dnia 14.11.2022r. z dnia
06.05.2023r*

STAROSTWO POWIATOWE
w Ciechanowie
ul. 17 Stycznia 7
05-400 Ciechanów

LEGENDA:

- - proj. słup linii napowietrznej nN
- - demontowany słup linii napowietrznej nN
- - proj. przewody linii napowietrznej nN
- - demontowane przewody linii napowietrznej nN
- zaznaczenie działki objętej wnioskiem
- teren trwałego zajęcia
- teren czasowego zajęcia

UWAGA:

Prace na działce będą wykonywane jednocześnie.
Brak ingerencja sprzętem budowlanym w teren działki.
Zarówno demontaż przewodów jak i montaż nowych przewodów
bez ingerencji sprzętu budowlanego w teren działki

Inwestor:	ENERGA-OPERATOR SA
Jednostka projektowa:	KORTECH Grzegorz Koriat
Projektant	mgr inż. Grzegorz Koriat
Nr upr. Spec.	MAZ/0583/PBE/19 Instalacyjna elektryczna MAZ/IE/0262/09
Data:	22.11.2022r.

Tytuł rysunku:
Demontaż istniejącego słupa i przewodów linii
napowietrznej nN 0,4 kV oraz montaż nowych
przewodów elektroenergetycznej linii napowietrznej
nN 0,4 kV służących do dystrybucji energii elektrycznej

Nazwa obiektu:
Elektroenergetyczna linia napowietrzna nN 0,4 kV

Długość linii na działce:
- linia napowietrzna nN - demontaż - 4,8 m
- linia napowietrzna nN - montaż - 5,9 m

Teren trwałego i czasowego zajęcia:
- trwałe - 6 m²
- czasowe - 24,5 m²

mgr inż. Grzegorz Koriat
Prawienia budowlane do projektowania
bez ograniczeń w specjalności instalacyjnej
w zakresie sieci, instalacji i urządzeń
elektrycznych i elektroenergetycznych
Nr ewid. uprawnień: MAZ/0583/PBE/19