

Uchwała Nr

Rady Powiatu Ciechanowskiego

z dnia marca 2022 roku

w sprawie wyrażenia zgody na ustanowienie odpłatnej służebności przesyłu.

Na podstawie art. 12 pkt. 8 lit „a” ustawy z dnia 5 czerwca 1998 r. o samorządzie powiatowym (Dz. U. z 2022 r., poz. 528) w związku z art. 13 ust. 1 ustawy z dnia 21 sierpnia 1997 roku o gospodarce nieruchomościami (Dz. U. 2021 r., poz. 1899 ze zm.) Rada Powiatu Ciechanowskiego uchwała, co następuje:

§ 1

Wyraża się zgodę na ustanowienie odpłatnej służebności przesyłu na nieruchomości stanowiącej własność Powiatu Ciechanowskiego, oznaczonej jako działka ewidencyjna nr 35/8 położonej w obrębie Gołoczyszna gmina Sońsk, dla której Sąd Rejonowy w Ciechanowie prowadzi księgę wieczysta nr PL1C/00037042/6 na rzecz Energa – Operator SA z siedzibą w Gdańsku przy ul. Marynarki Polskiej 130. Zakres służebności określa załącznik graficzny do niniejszej uchwały.

§2

Wykonanie uchwały powierza się Zarządowi Powiatu.


§ 3

Uchwała wchodzi w życie z dniem podjęcia.

Przewodniczący
Rady Powiatu Ciechanowskiego

Sławomir Morawski

Łącznik do ulicy

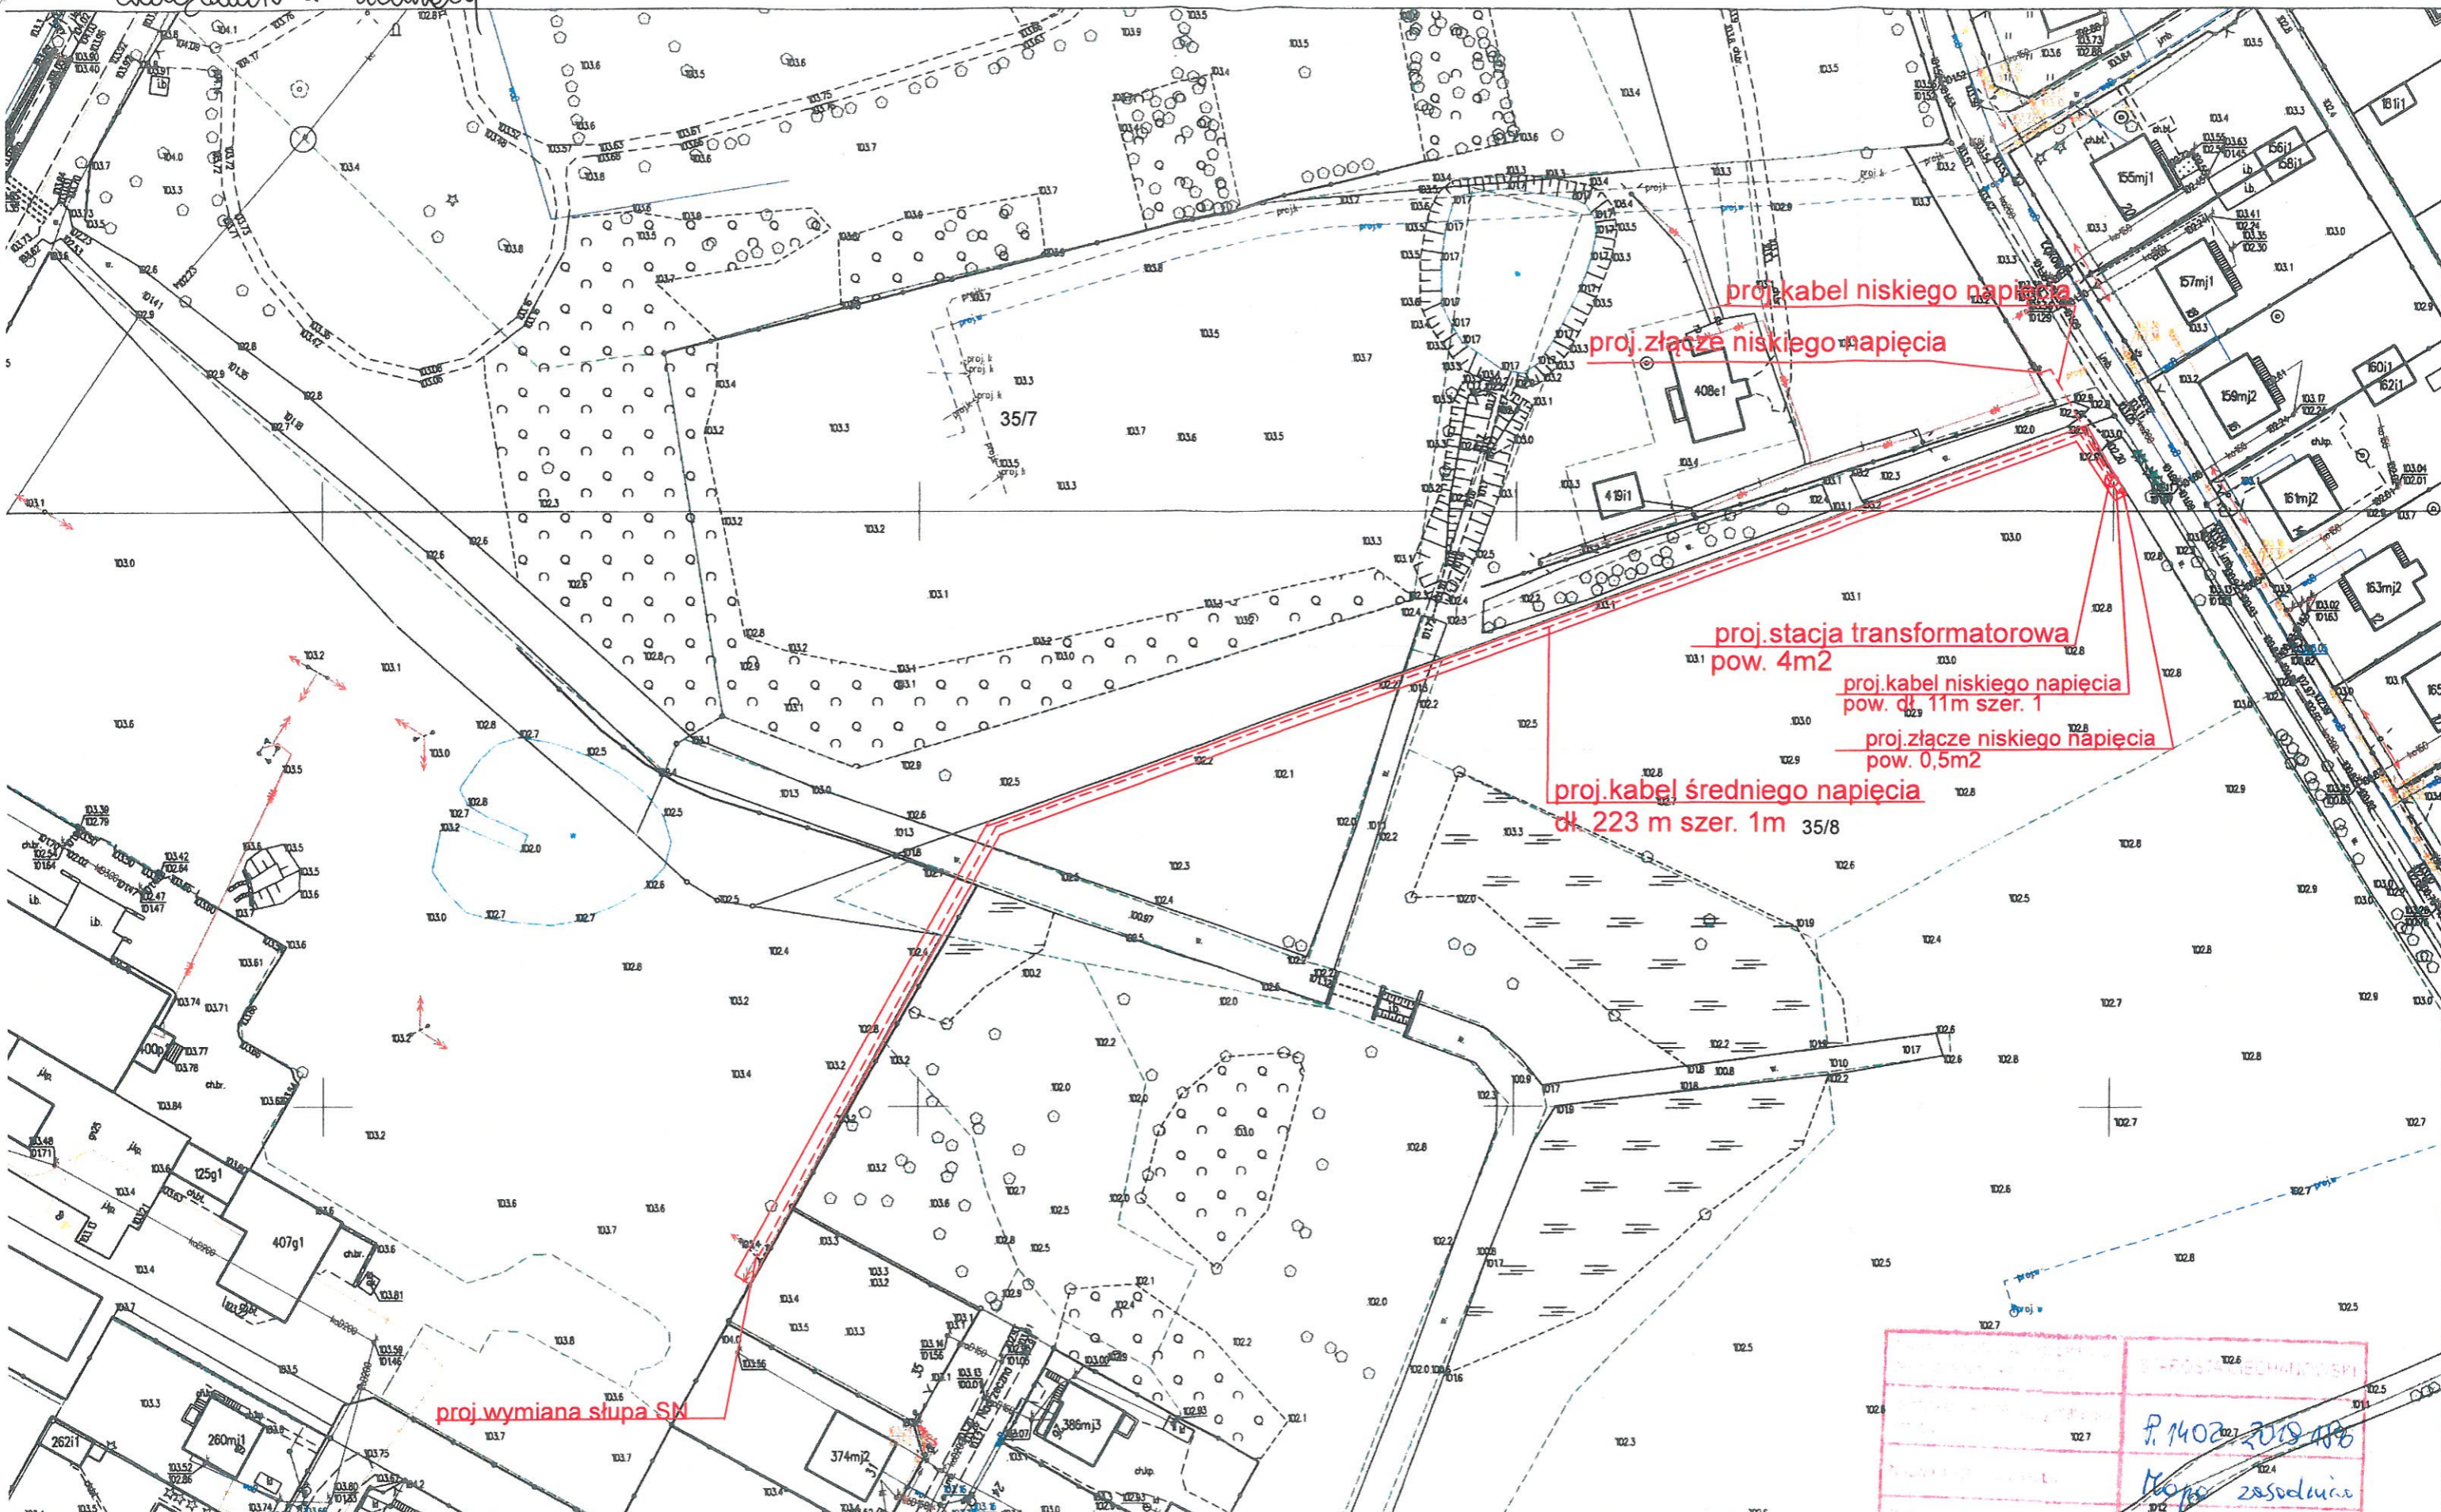

Fragment mapy zasadniczej
Skala 1:1000
Obręb: Gołotczyzna gm. Sońsk
Mapa do celów opiniodawczych

Biuro Projektowe "P"	
P.1402.02.7.2019.188	
Mapa zasadnicza	
22.09.2021.	
Z up. S T A R O S T Y	
mgr inż. Andrzej Gronowski Kierownik Powiatowego Ośrodka Dokumentacji Geodezyjnej i Kartograficznej	