

Uchwała Nr .....

Rady Powiatu Ciechanowskiego

z dnia .... marca 2022 roku

w sprawie wyrażenia zgody na ustanowienie odpłatnej służebności przesyłu.

Na podstawie art. 12 pkt. 8 lit „a” ustawy z dnia 5 czerwca 1998 r. o samorządzie powiatowym (Dz. U. z 2022 r., poz. 528) w związku z art. 13 ust. 1 ustawy z dnia 21 sierpnia 1997 roku o gospodarce nieruchomościami (Dz. U. 2021 r., poz. 1899 ze zm.) Rada Powiatu Ciechanowskiego uchwała, co następuje:

§ 1

Wyraża się zgodę na ustanowienie odpłatnej służebności przesyłu na nieruchomości stanowiącej własność Powiatu Ciechanowskiego oznaczonej jako działka ewidencyjna nr 455/1 położonej w obrębie Dukt gmina Gliniojeck, dla której Sąd Rejonowy w Ciechanowie prowadzi księgę wieczysta nr PL1C/00040544/9 na rzecz Energa – Operator SA z siedzibą w Gdańsku przy ul. Marynarki Polskiej 130. Zakres służebności określa załącznik graficzny do niniejszej uchwały.

§2

Wykonanie uchwały powierza się Zarządowi Powiatu.

§ 3


Uchwała wchodzi w życie z dniem podjęcia.

Przewodniczący  
Rady Powiatu Ciechanowskiego

Sławomir Morawski



Wojtaszczyk

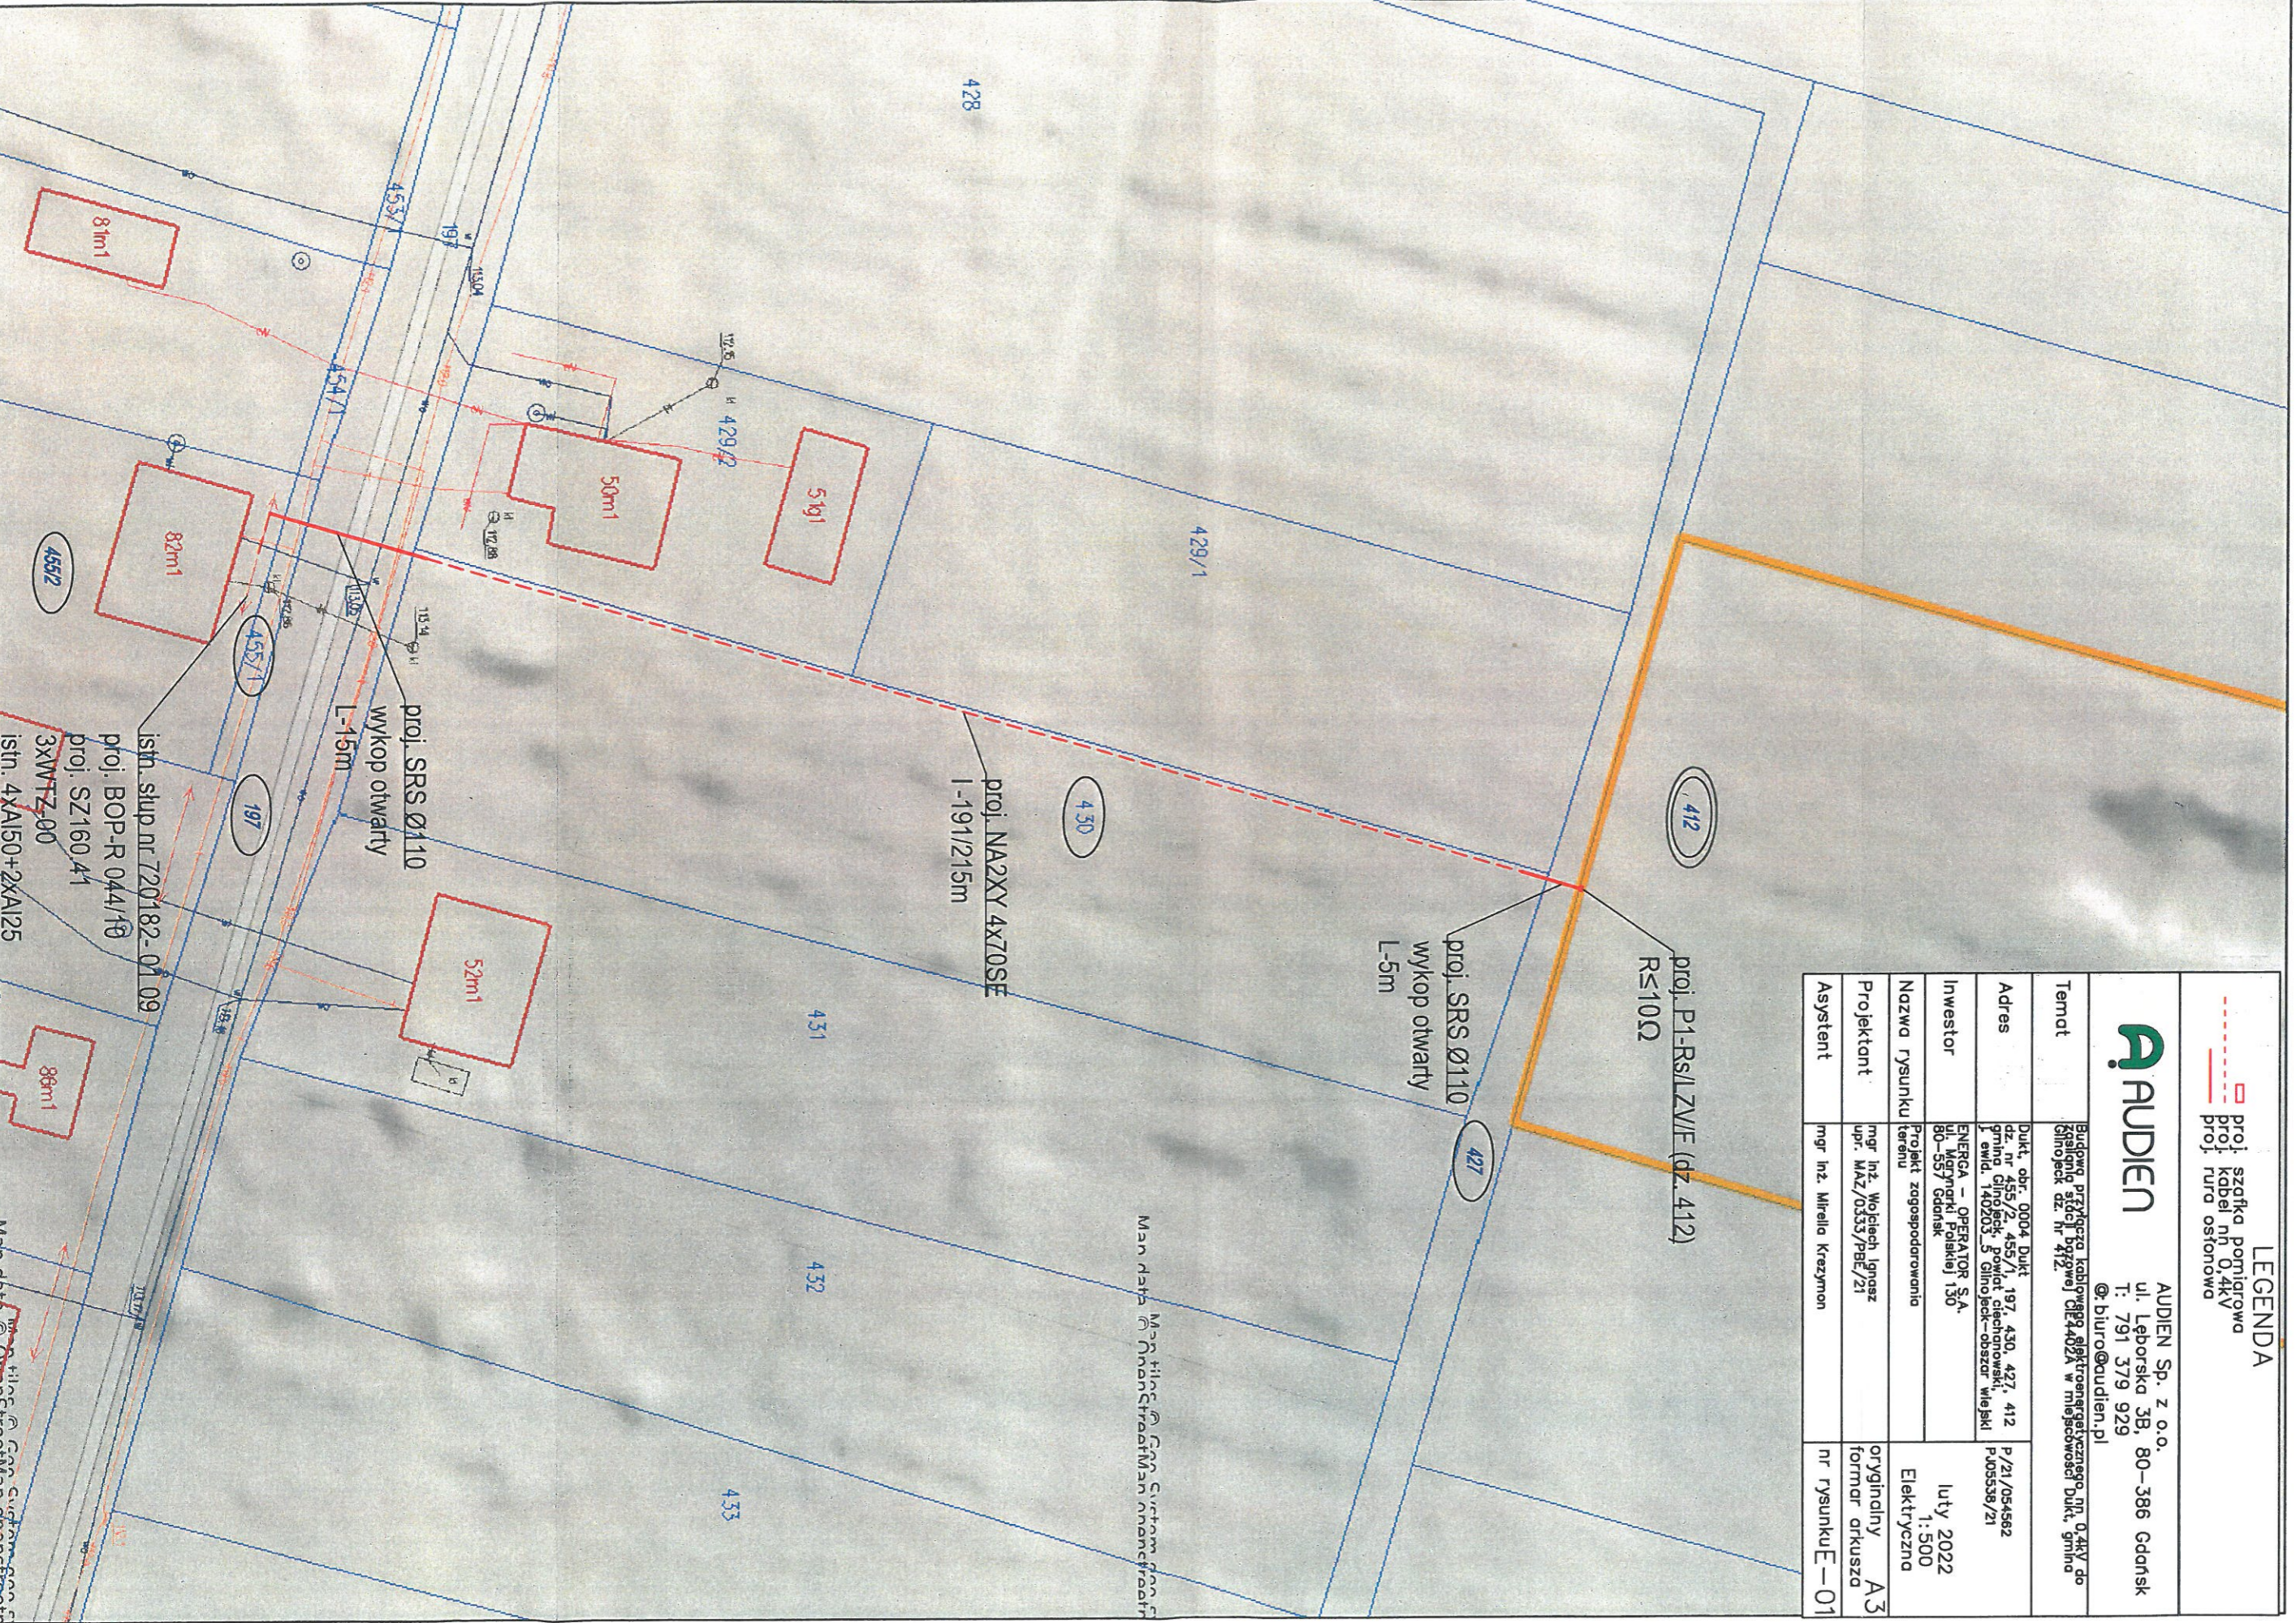

LEGENDA

- proj. szafka pomiarowa
- proj. kabel nn 0,4kV
- proj. ruro ostionowa

**AUDIEN**  
AUDIEN Sp. z o.o.  
ul. Leborska 3B, 80-386 Gdańsk  
T: 791 379 929  
@: biuro@audien.pl

Temat	Budowa przyłącza kablowego do istniejącego szafki nr 0,4kV do Głogów dz. nr 412	
Adres	Dukt, obr. 0004 Dukt dz. nr 455/2, 455/1, 197, 430, 427, 412 gmina Głogów, powiat gnieźnieński, ewid. 140203, 3 Głogów-obszar wiejski	P/21/054582 PU0538/21
Inwestor	ENERGA - OPERATOR S.A. ul. Marmarki Polskiej 130 80-557 Gdańsk	lutym 2022 1:500 Elektryczna
Nazwa rysunku	Projekt zezwolenia na wykonanie	
Projektant	inż. Wojciech Ignasz mgr. MAZ/0333/PBE/21	oryginalny A3 format arkusza
Asystent	mgr inż. Mirella Krzyżymon	nr rysunku E-01