


**PROJEKT TRWAŁEGO OGRÓDZENIA
DZIAŁKI NR 1374/69**

DBIEKT: OGRÓDZENIE TRWAŁE
na działce nr 1374/69

INWESTOR: Starostwo Powiatowe
w Ciechanowie ul. 17 Stycznia 7

LEGENDA:
 PROJ. OGRÓDZENIE DZIAŁKI
 ISTNIEJĄCE OGRÓDZENIE DZIAŁKI

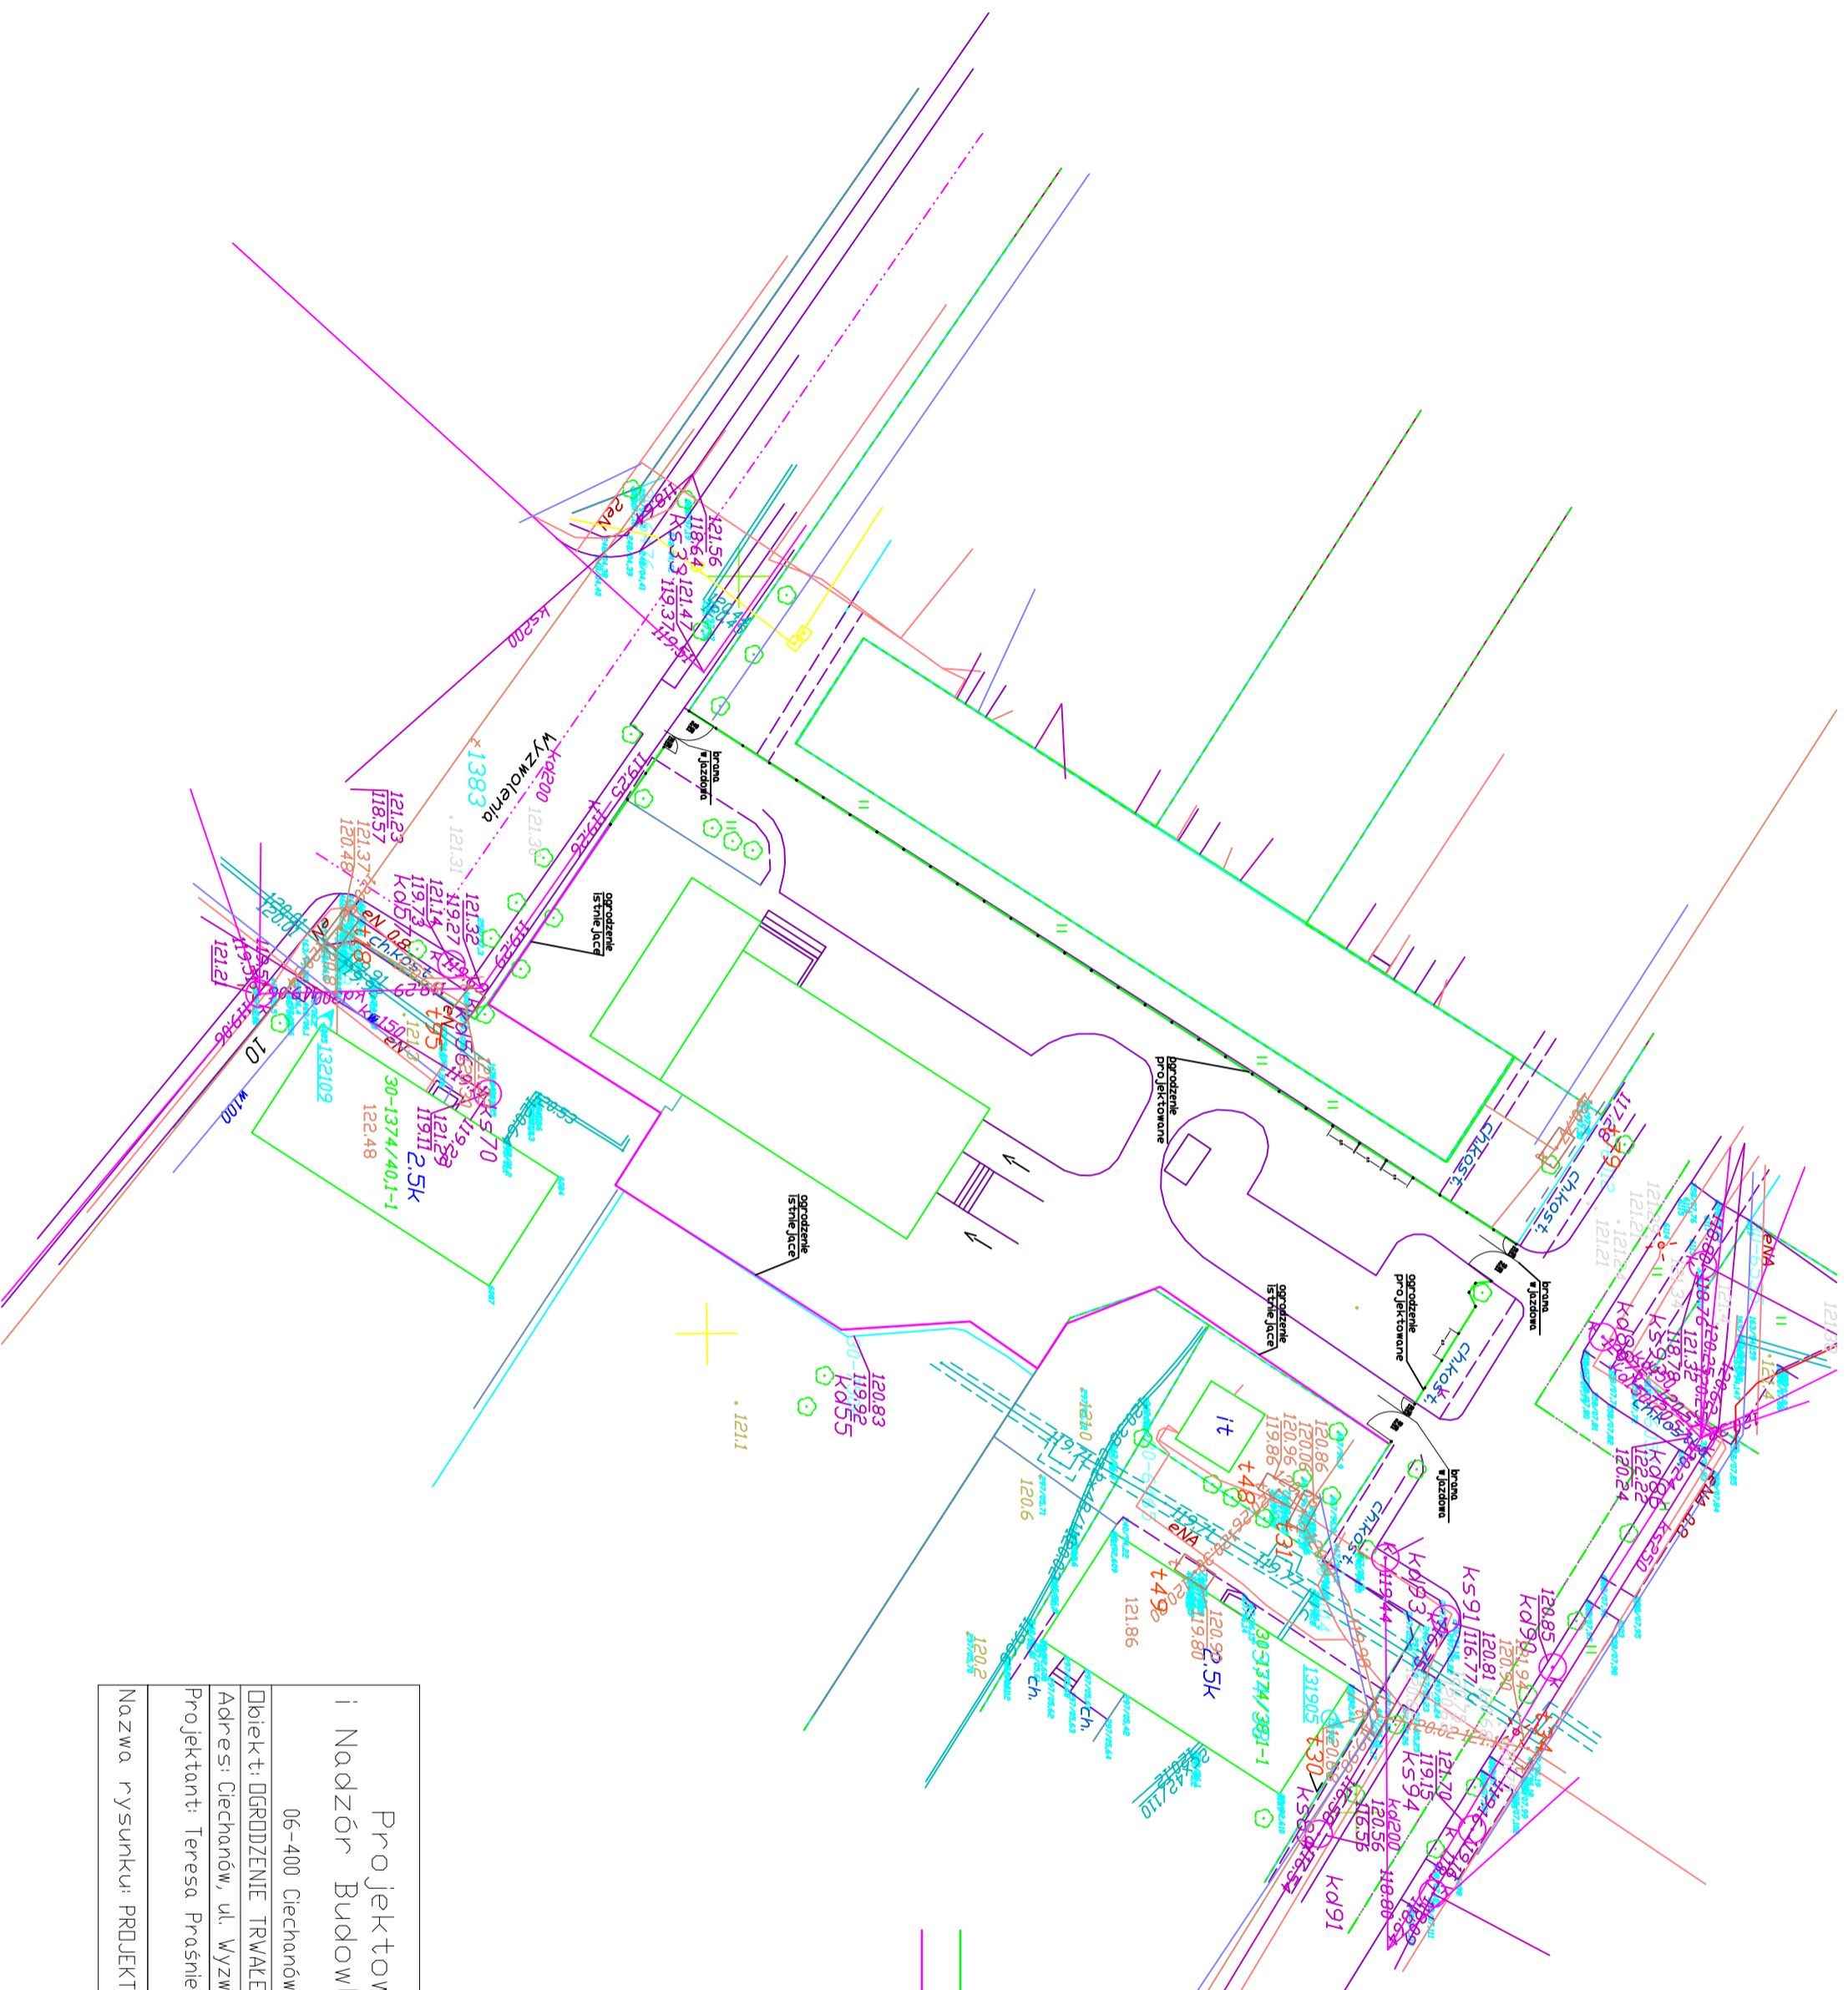

Projektowanie Kosztorysowanie i Nadzór Budowlany Teresa J. Praśniewska 06-400 Ciechanów, ul. Pułtуска 66/8 Ciechanów	
Objekt: OGRÓDZENIE TRWAŁE działki nr 1374/69	1:500
Adres: Ciechanów, ul. Wyzwolenia 10a	Data: 06.2010 r.
Projektant: Teresa Praśniewska	Podpis:
Nazwa rysunku: PROJEKT OGRÓDZENIA	Rys. nr 1