Załącznik Nr 2 do uchwały Nr 97/2019
Zarządu Powiatu Ciechanowskiego
z dnia 22 sierpnia 2019 roku

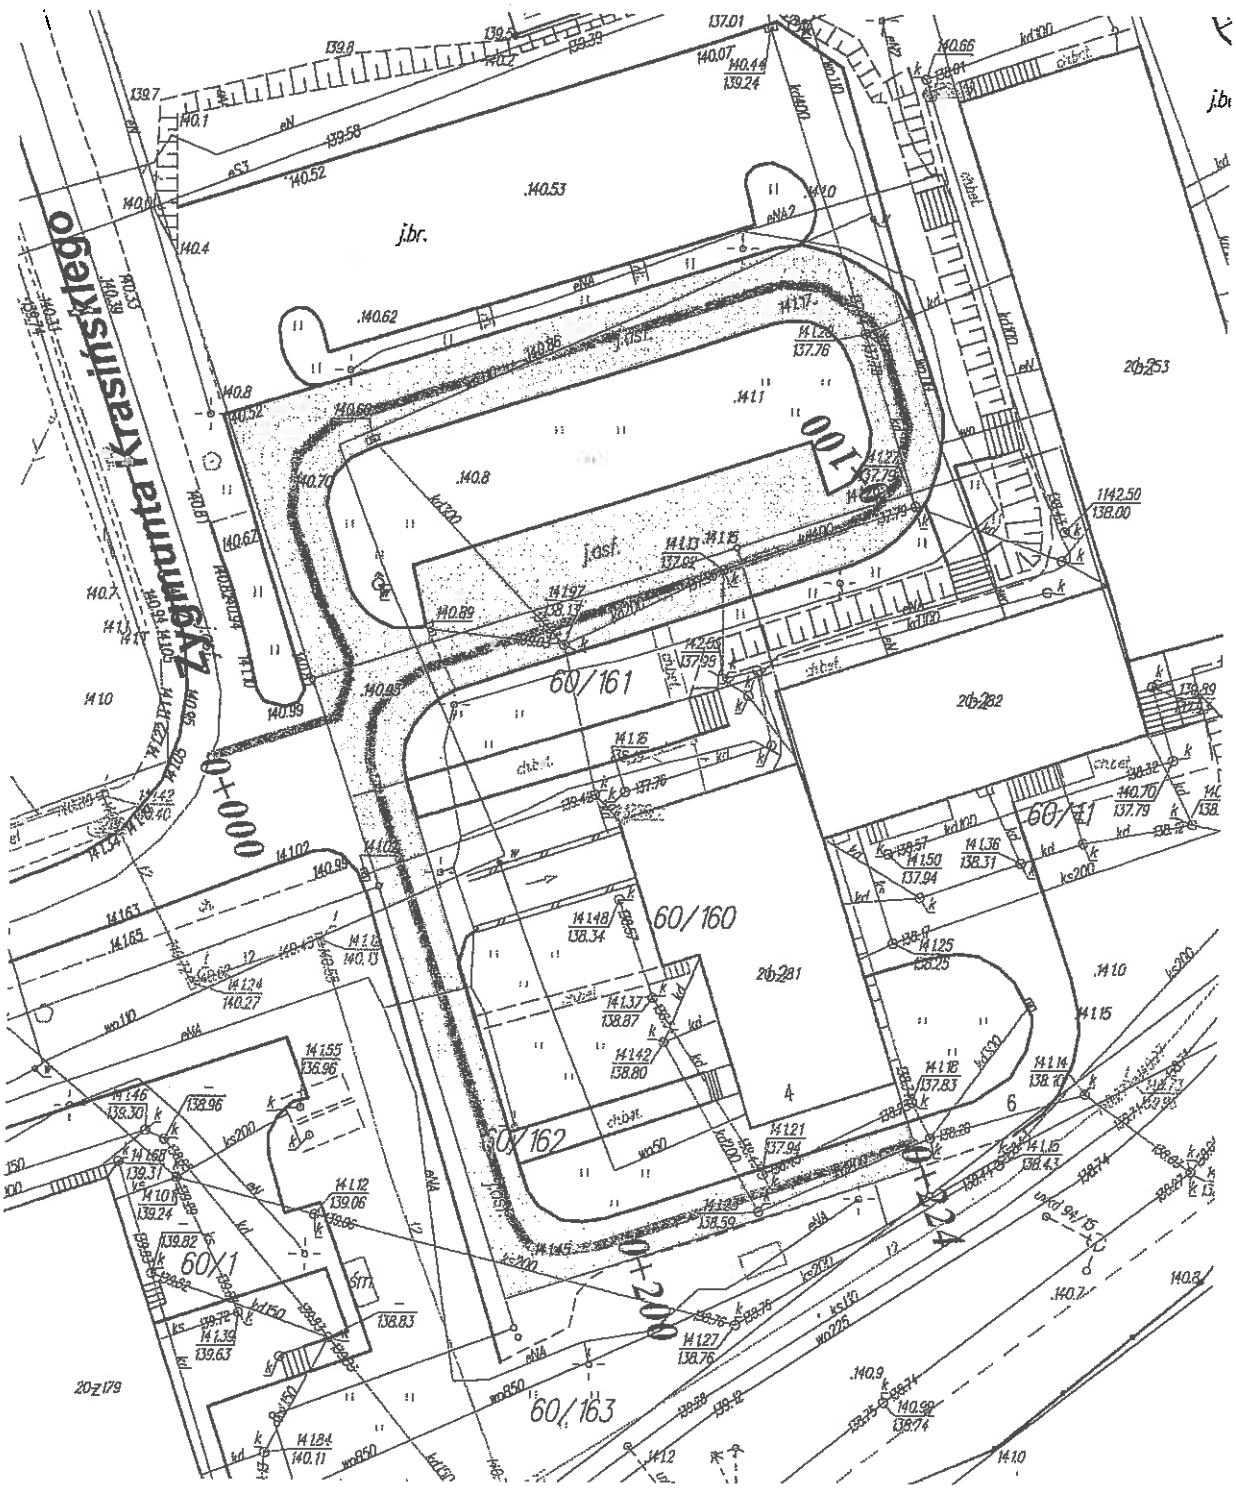

Legenda:
Skala 1:500
projektowany przebieg drogi gminnej