


PROJEKT ZAGOSPODAROWANIA TERENU
BUDOWA SIECI GAZOWEJ ŚREDNIEGO CIŚNIENIA Z RUR PE
ADRES INWESTYCJI: CIECHANÓW UL. WITOSA, RZECZKOWSKA
INWESTOR: POLSKA SPÓŁKA GAZOWNICTWA SP. Z O.O.
33-100 TARNÓW, UL. BANDROWSKIEGO 16

MAPA DO CELÓW PROJEKTOWYCH

Oznaczenie kancelaryjne zgłoszonej pracy geodezyjnej	G.1.6640.906.2018	
Miejscowość	Ciechanów	
Jednostka ewidencyjna	identyfikator	140201_1
	nazwa	M. Ciechanów
Obręb ewidencyjny	identyfikator	140201_1.0010
	nazwa	Śródmieście
Skala mapy	1:500	
Nazwa układu współrzędnych	prostokątnych płaskich	2000/7
	wysokości	Kronsztaedt 86
Oznaczenie granic obszaru który był przedmiotem aktualizacji		
Arkusz	7.188.17.25.3.3	
Data opracowania	18.06.2018r.	
Dokładność położenia punktów granicznych w obszarze opracowania	0.00- 0.30	
GEO - MARK Marek Koczyński ul. Konworskiego 15, 06-400 Ciechanów tel. 806 835 432 NIP 666-120-22-63, REGON 130653182	<i>[Signature]</i> Geodeta uprawniony do wykonywania czynności w skali 1:500	
Nazwa/ imię i nazwisko wykonawcy i podpis osoby reprezentującej wykonawcę	imię i nazwisko, nr uprawnień oraz podpis geodety uprawnionego	

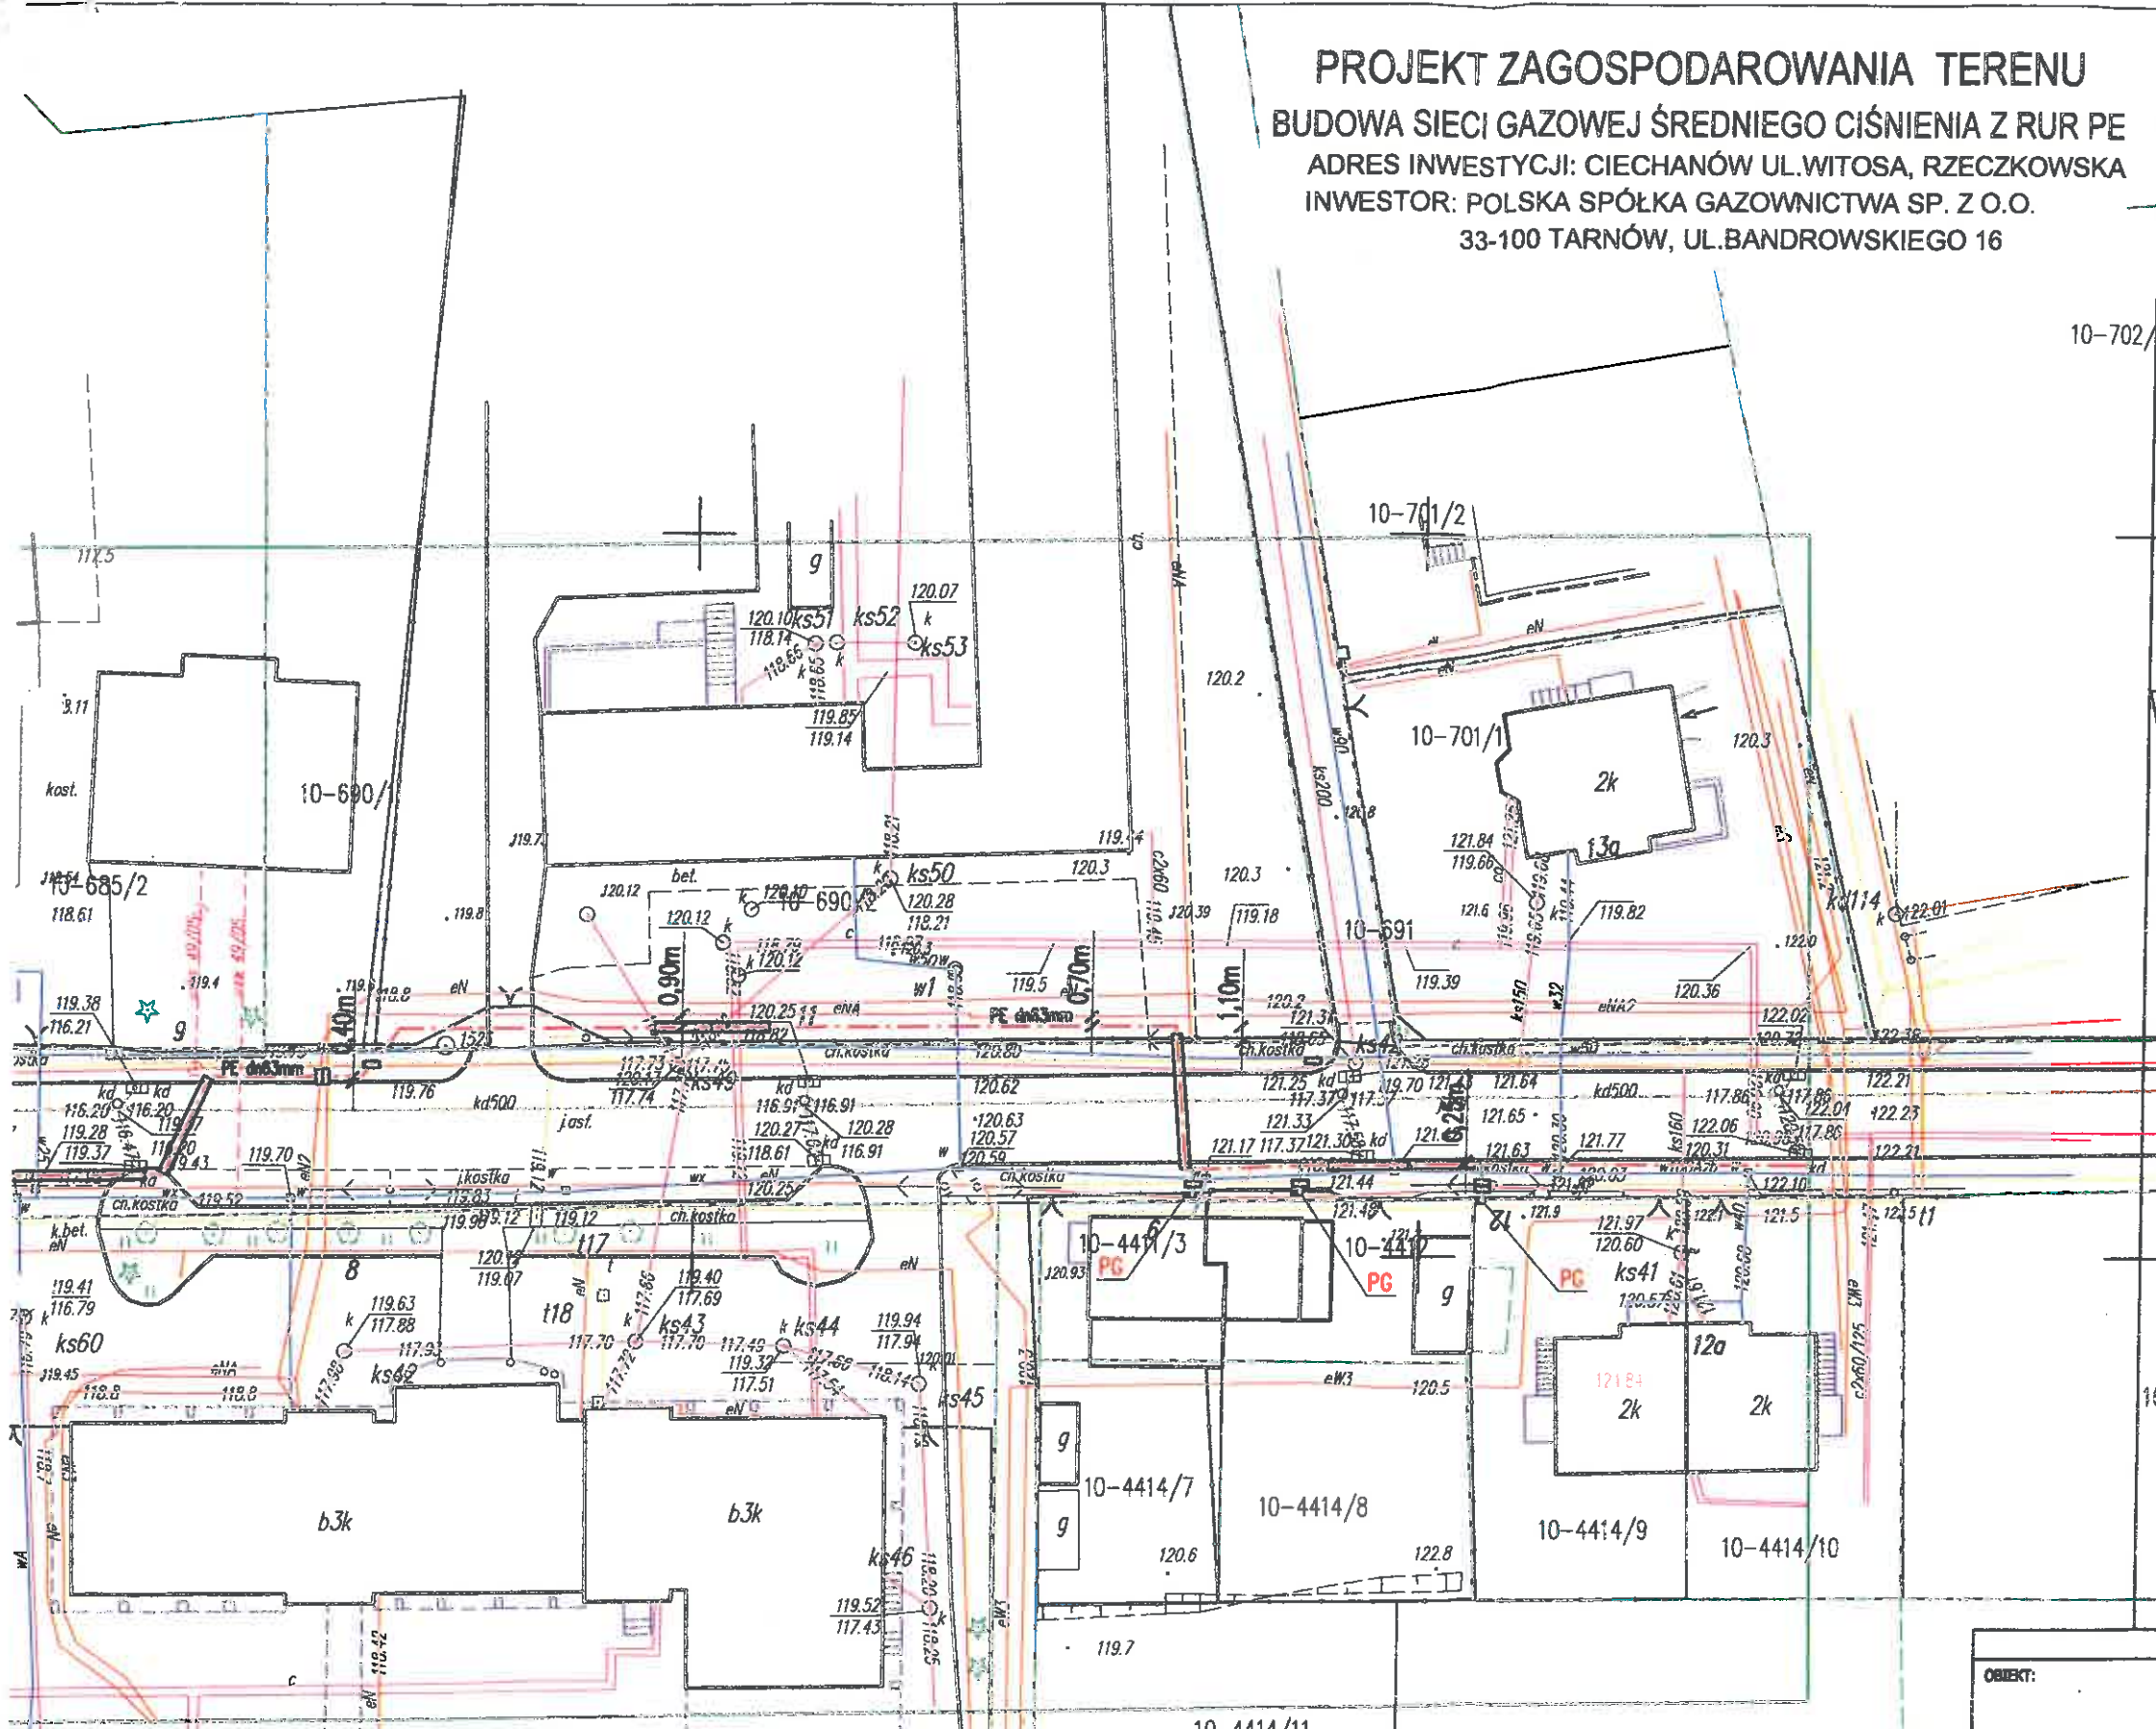

LEGENDA:
 PE dn63- RURY Z POLIETYLENU PE
 GAZOCIĄG PROJEKTOWANY dn63mm
 PRZYŁĄCZE PROJEKTOWANE dn25mm

Proświadczam się, że niniejszy dokument został opracowany w wyniku prac geodezyjnych i kartograficznych, który (które) jest (są) zawieszony (są) w ewidencji materialnej zasobu geodezyjnego i kartograficznego.

Organ prowadzący państwowy zasób geodezyjny i kartograficzny: **STAROSTA CIECHANOWSKI**

Identyfikator ewidencyjny materialnego zasobu - operacyjny: **P. 14.02.2018. 1224**

Data wpisania operacji do ewidencji materialnego zasobu: **2018.06.28**

Imię, nazwisko i podpis osoby reprezentującej organ: **Z up. STAROSTY mgr inż. Andrzej Gronowski**
 Kierownik Powiatowego Usłodka Zasobu Geodezyjno-Kartograficznego

INSTALATORSTWO SANITARNE CO I GAZOWE		
OBIEKT:	PROJEKT BUDOWLANY BUDOWA SIECI GAZOWEJ ŚREDNIEGO CIŚNIENIA Z RUR PE	
ADRES INWESTYCJI:	CIECHANÓW UL. WITOSA, RZECZKOWSKA	
STADIUM: PROJEKT BUDOWLANY	TYTUL RYSUNKU: PROJEKT ZAGOSPODAROWANIA TERENU	NR RYS. 2
PROJEKTOWAŁ:	Jarzy Miodzioła Upr. C-5282, C-6408 MAZOWSZA Specjalność: instalacje inżynierskie w zakresie sieci i instalacji gazowych	INŻ. JERZY KRUTCZAK Upr. bud. Nr C-6-40/89, C-3258 Ciechanów, ul. M. Dąbrowskiej 11
SPRAWDZIŁ:		DATA: 15.02.2019

Załącznik nr 1 do uchwały Nr 107/2019
 Zarządu Powiatu Ciechanowskiego
 z dnia 18 września 2019r.

10-4414/5