


Województwo: mazowieckie
Powiat: ciechanowski
Jednostka ewidencyjna: CIECHANÓW-m
Obręb: PODZAMCZE

Załącznik nr 1 do PFU

Wyrys z mapy
Skala 1:500

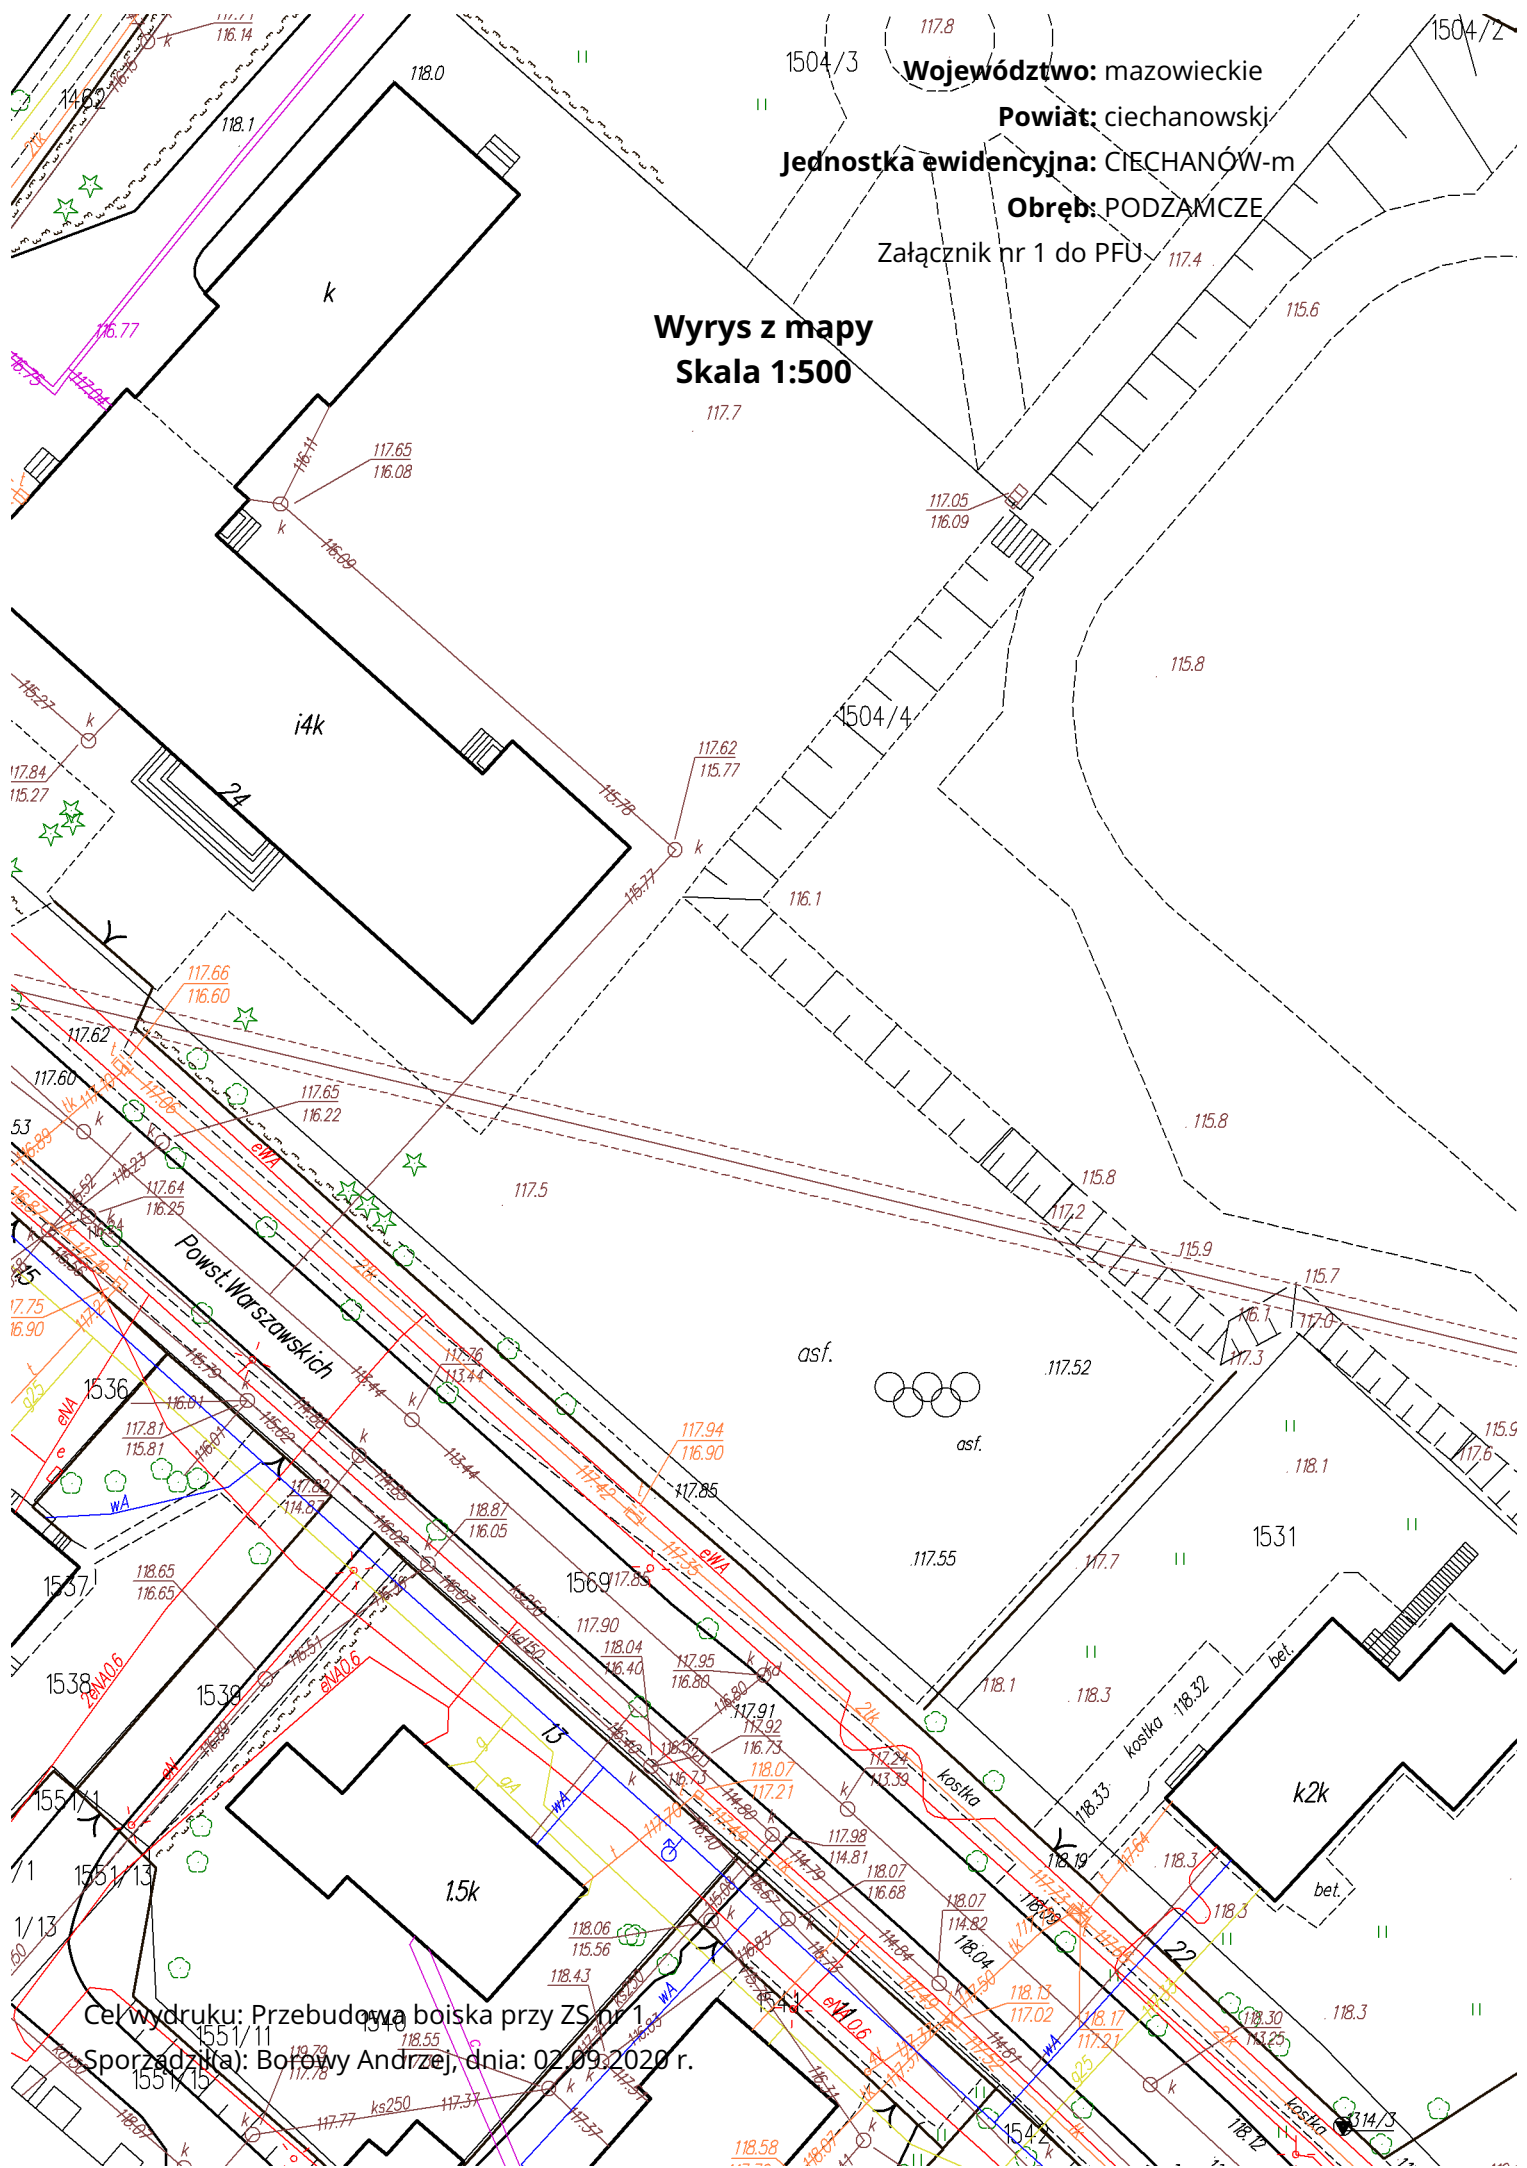

Cel wydruku: Przebudowa boiska przy ZS nr 1.
Sporządził(a): Borowy Andrzej, dnia: 02.09.2020 r.