


pow. ciechanowski, gm. Ciechanów
obręb: 0029 ROPELE
WN-CHC KOLIZJA 3-4
SKALA : 1:1000

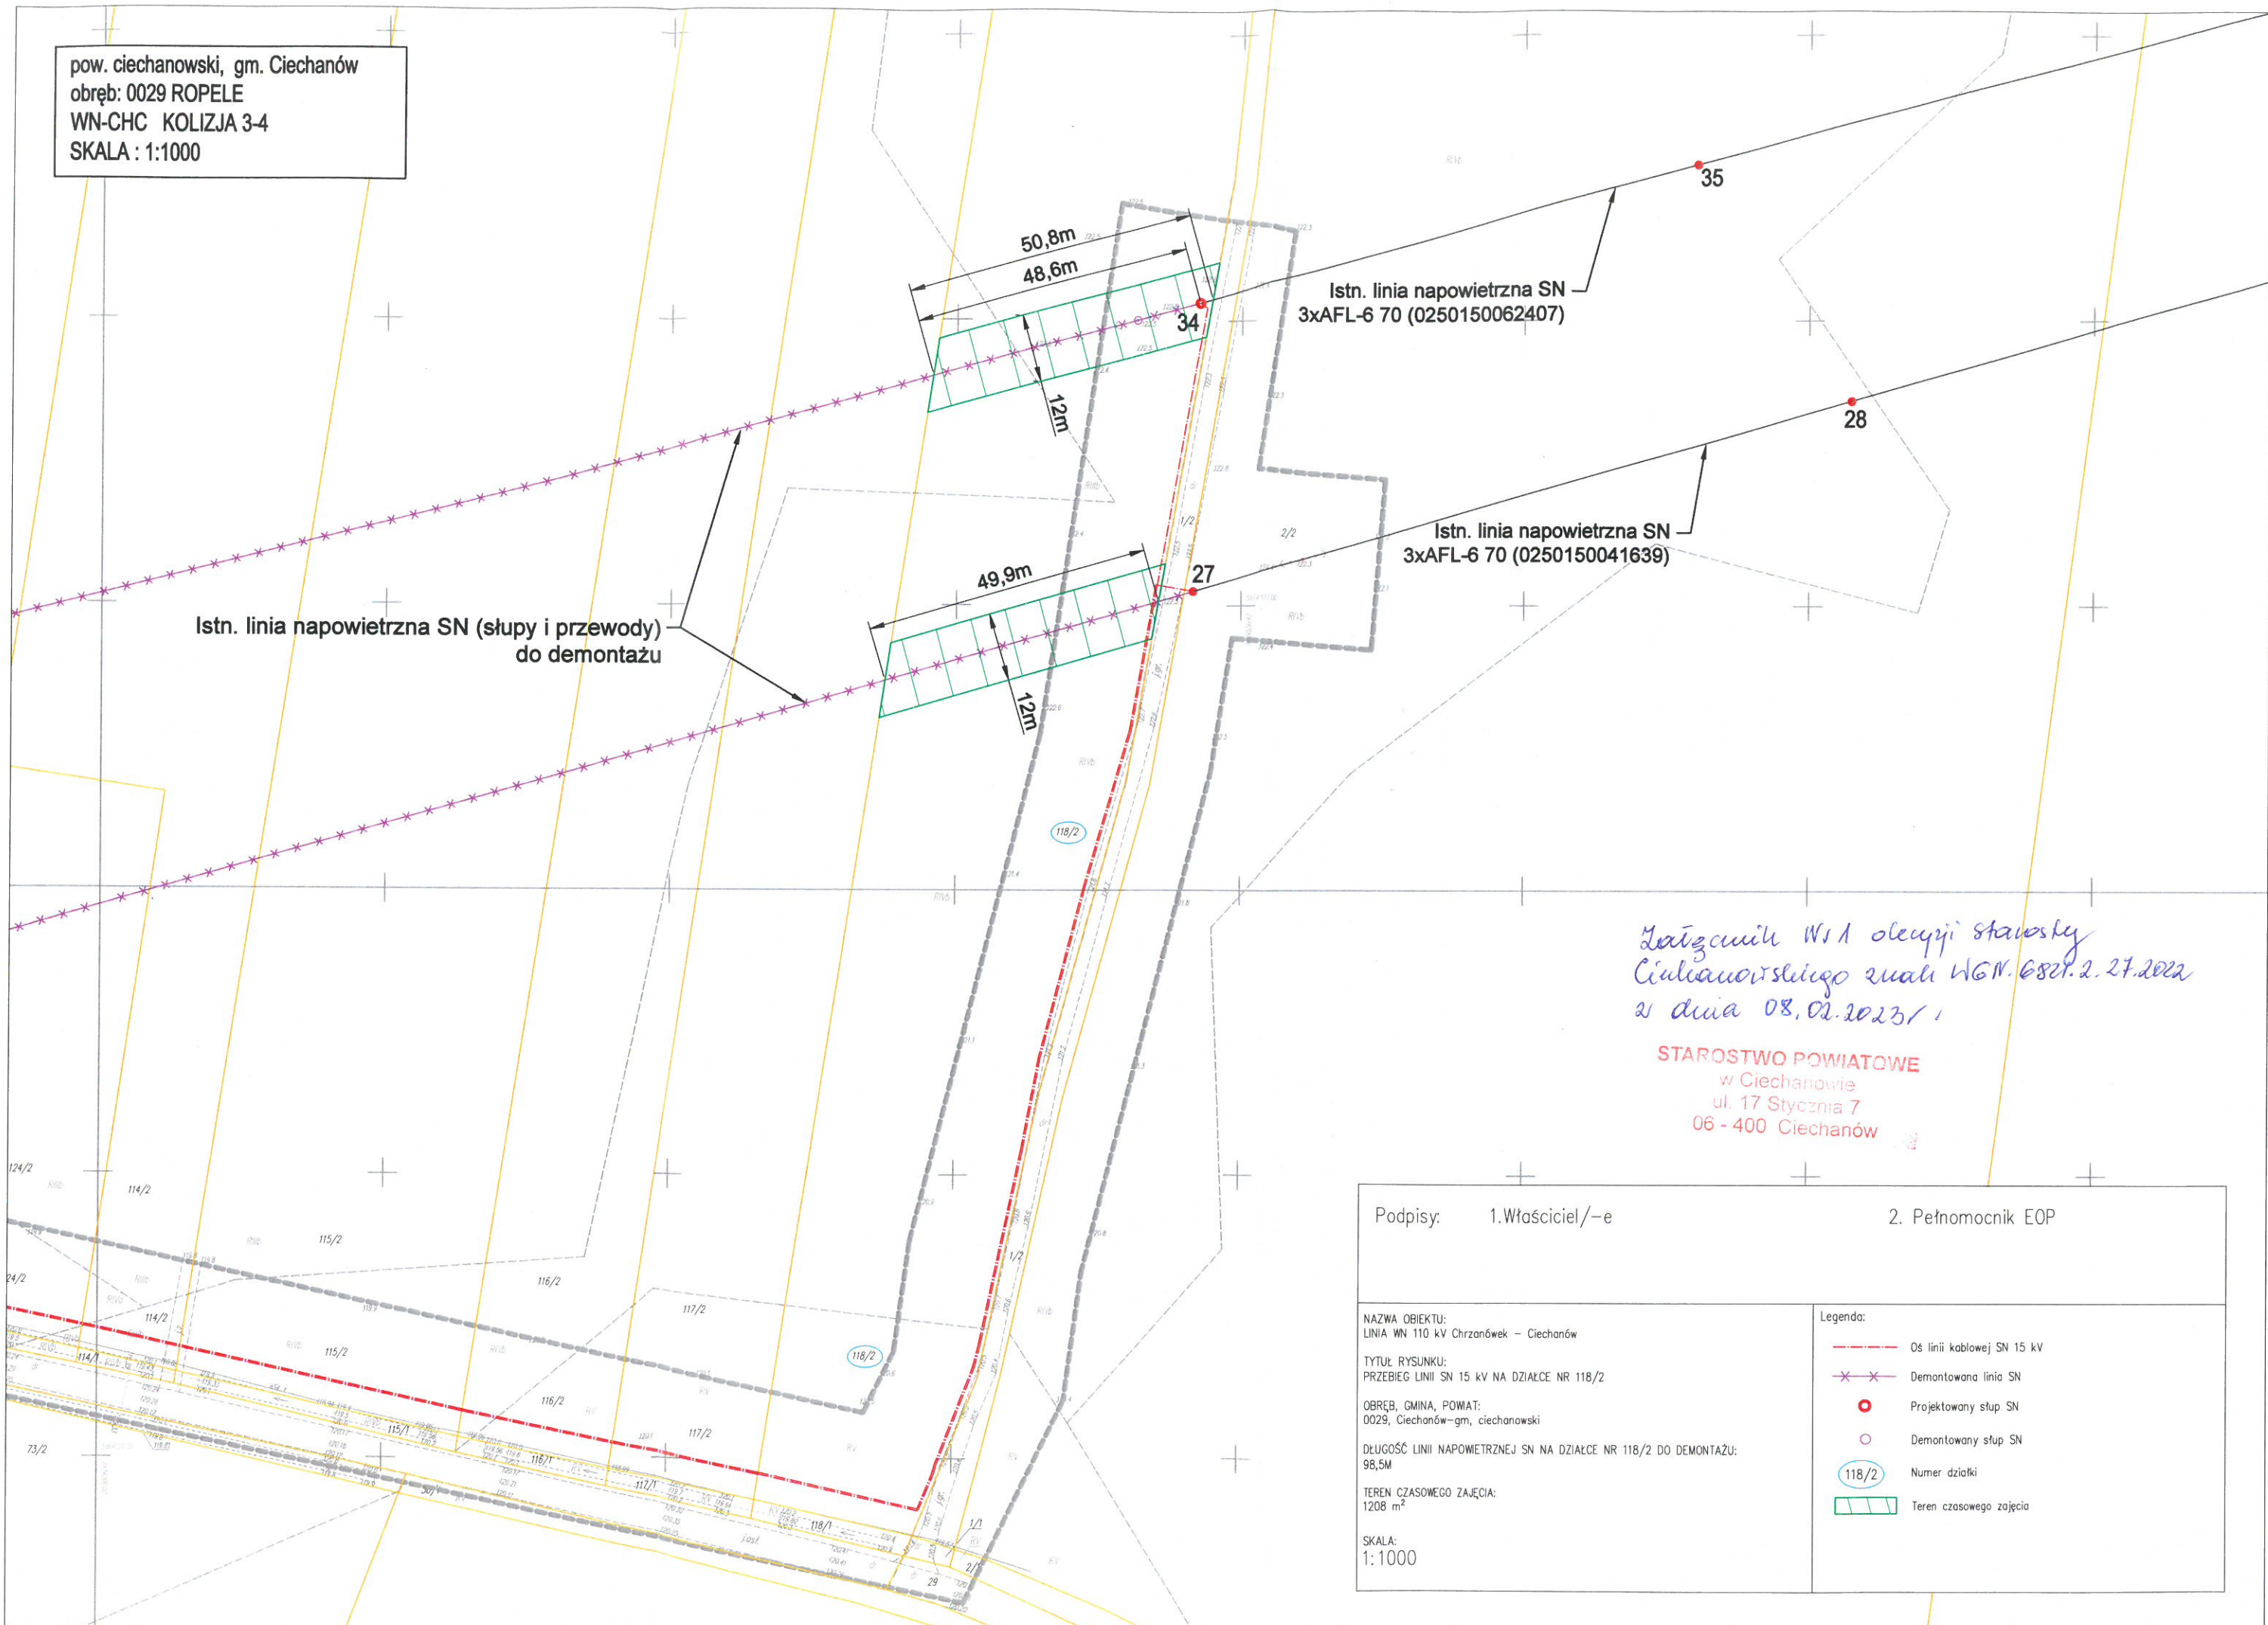

Istn. linia napowietrzna SN (słupy i przewody)
do demontażu

Istn. linia napowietrzna SN
3xAFL-6 70 (0250150062407)

Istn. linia napowietrzna SN
3xAFL-6 70 (0250150041639)

*Łatycanik WłA olejki stawosky
Ciechanowskiemu zuali WGN. 6801.2.27.2022
z dnia 08.02.2023/1*

STAROSTWO POWIATOWE
w Ciechanowie
ul. 17 Stycznia 7
06 - 400 Ciechanów

Podpisy: 1. Właściciel/-e 2. Pełnomocnik EOP

NAZWA OBIEKTU:
LINIA WN 110 kV Chrzanówek - Ciechanów
TYTUŁ RYSUNKU:
PRZEBIEG LINII SN 15 kV NA DZIAŁCE NR 118/2
OBRĘB, GMINA, POWIAT:
0029, Ciechanów-gm., ciechanowski
DŁUGOŚĆ LINII NAPOWIETRZNEJ SN NA DZIAŁCE NR 118/2 DO DEMONTAŻU:
98,5M
TEREN CZASOWEGO ZAJĘCIA:
1208 m²
SKALA:
1:1000

- Legenda:
- Oś linii kablowej SN 15 kV
 - × × Demontowana linia SN
 - Projektowany słup SN
 - Demontowany słup SN
 - 118/2 Numer działki
 - ▨ Teren czasowego zajęcia