


pow. ciechanowski, gm. Ciechanów
 obręb: 0029 ROPELE
 WN-CHC KOLIZJA 3-4
 SKALA : 1:1000

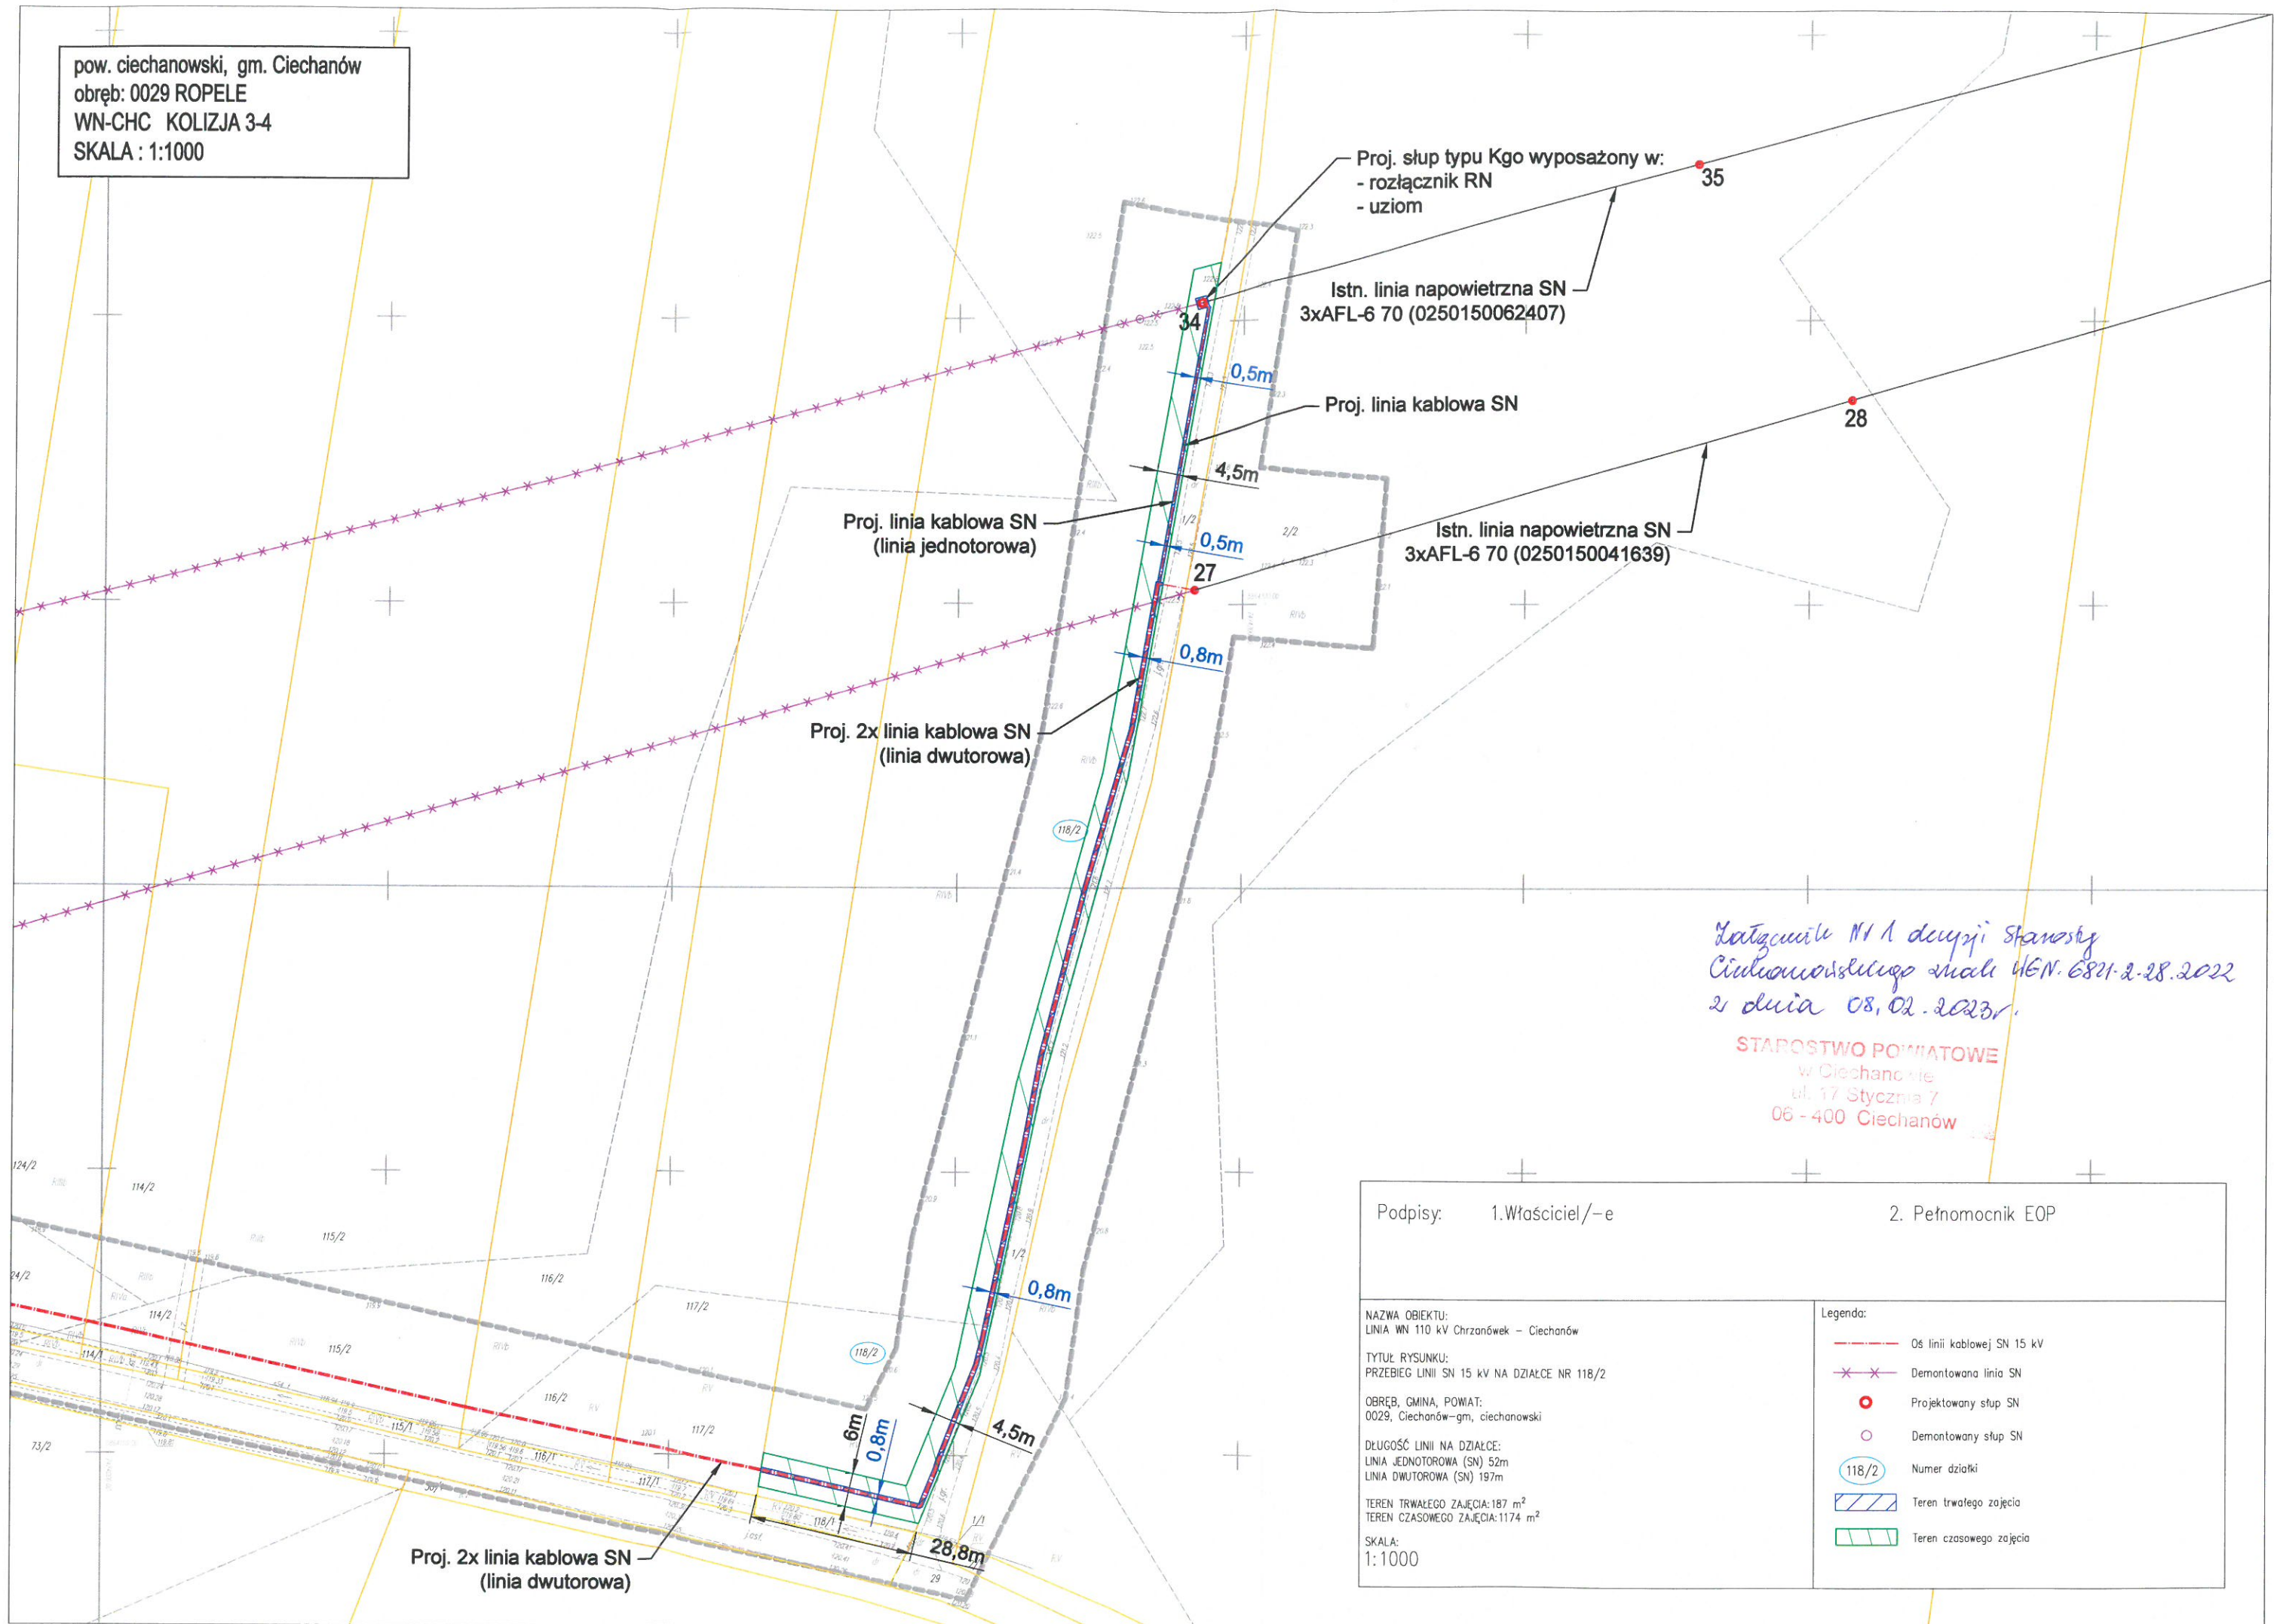

*Dotyczy planu A decyzji Starosty
 Ciechanowskiego z dnia 14.01.2022 r.
 z dnia 08.02.2023 r.*

STAROSTWO POWIATOWE
 w Ciechanowie
 ul. 17 Stycznia 7
 06-400 Ciechanów

Podpisy: 1. Właściciel / -e 2. Pełnomocnik EOP

NAZWA OBIEKTU:
 LINIA WN 110 kV Chrzanówek - Ciechanów
 TYTUŁ RYSUNKU:
 PRZEBIEG LINII SN 15 kV NA DZIAŁCE NR 118/2
 OBRĘB, GMINA, POWIAT:
 0029, Ciechanów-gm, ciechanowski
 DŁUGOŚĆ LINII NA DZIAŁCE:
 LINIA JEDNOTOROWA (SN) 52m
 LINIA DWUTOROWA (SN) 197m
 TEREN TRWAŁEGO ZAJĘCIA: 187 m²
 TEREN CZASOWEGO ZAJĘCIA: 1174 m²
 SKALA:
 1:1000

- Legenda:
- Os linii kablowej SN 15 kV
 - Demontowana linia SN
 - Projektowany słup SN
 - Demontowany słup SN
 - Numer działki
 - Teren trwałego zajęcia
 - Teren czasowego zajęcia