


PROFIL KANALIZACJI DESZCZOWEJ D1-D6

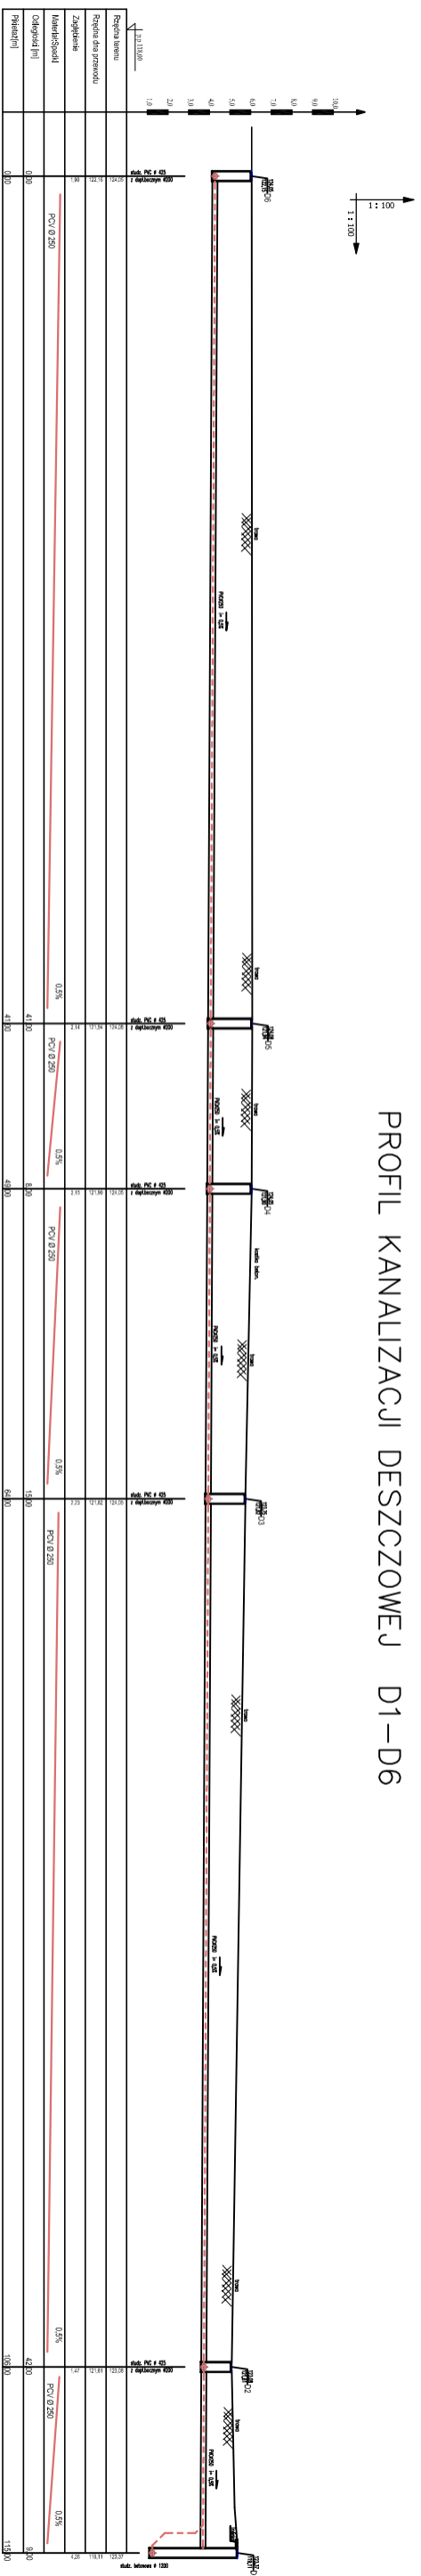


