
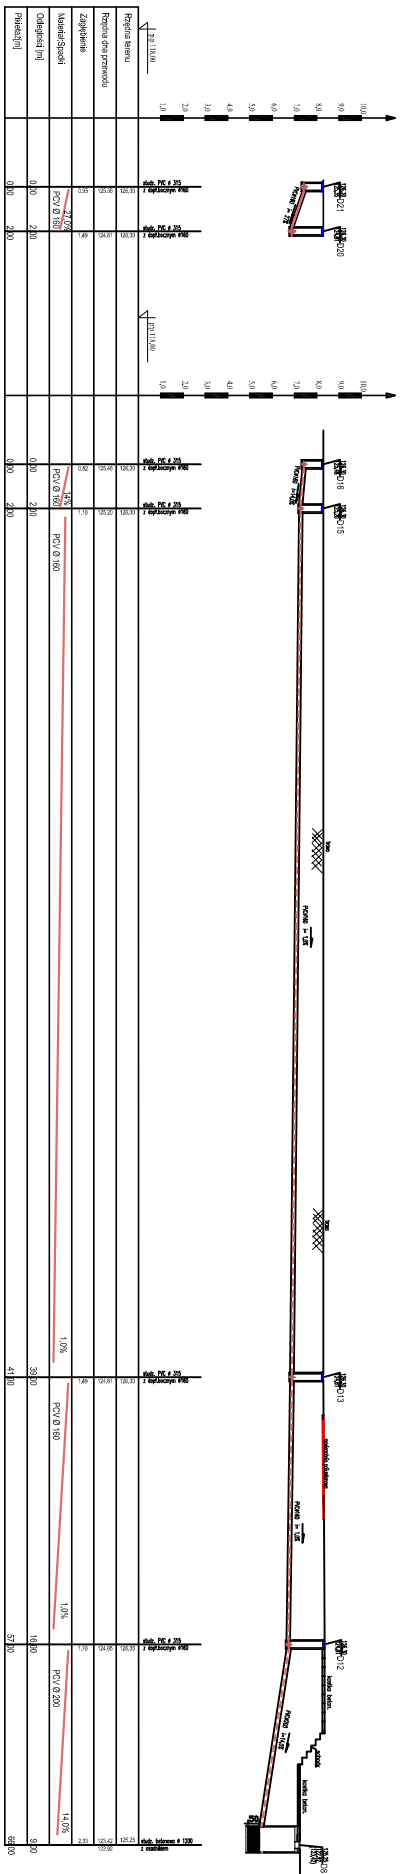


PROFIL KANALIZACJI DESZCZOWEJ D12-D18 : D8-D16

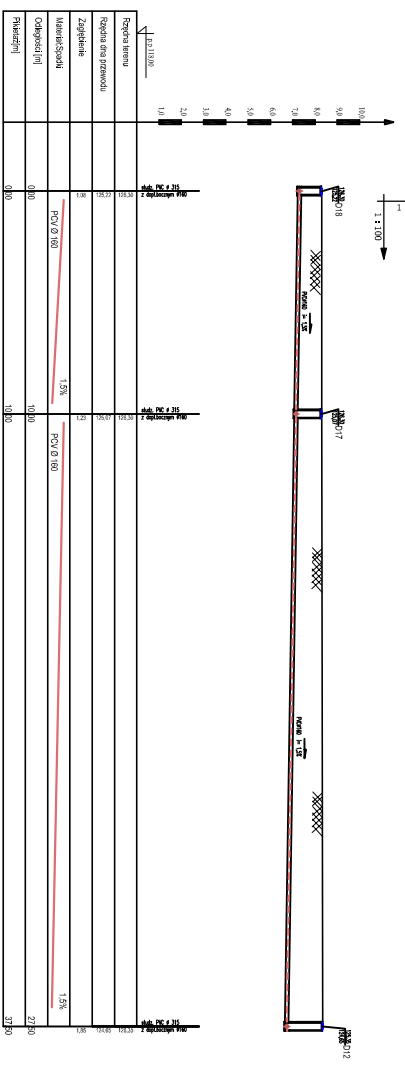



