


RZUT Z GÓRY
Skala 1:20

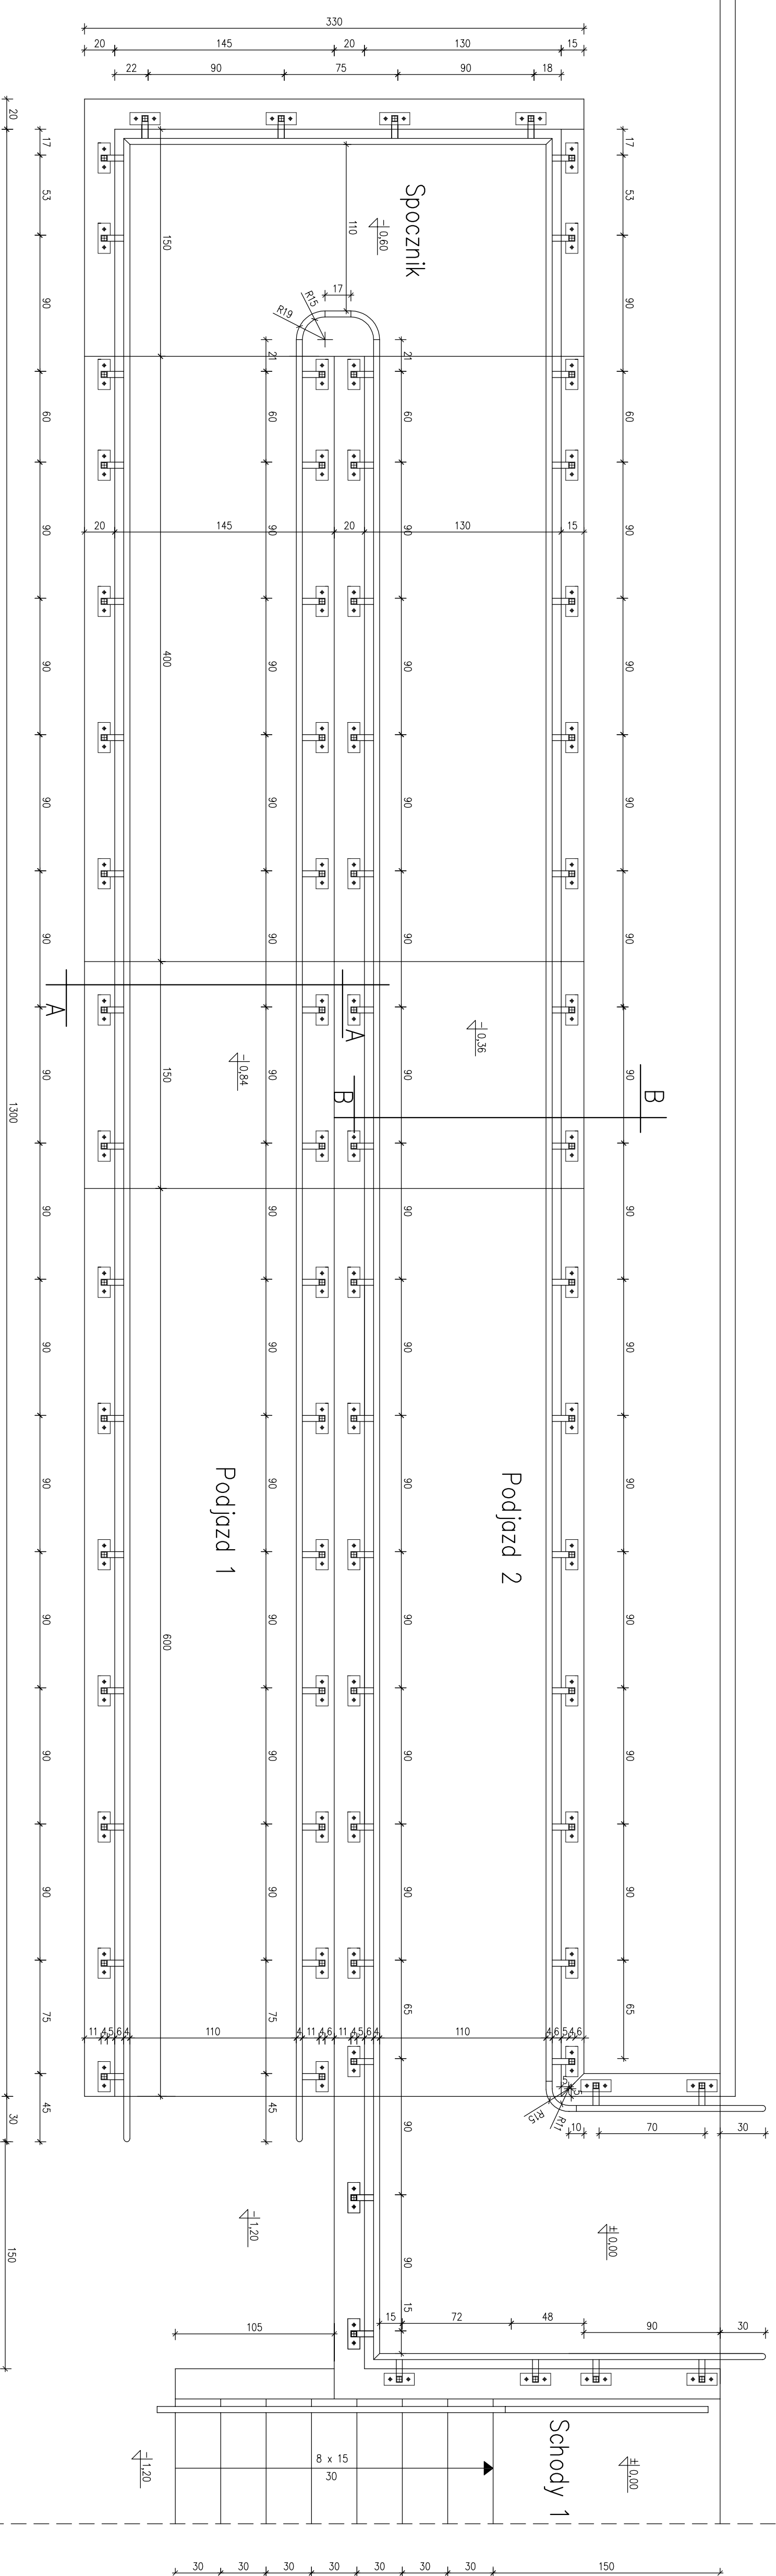

UWAGA!
Przyjęto poziom referencyjny $\pm 0.00 = 125.21\text{m n.p.m}$

BIURO PROJEKTÓW "INWEST - D"	
06-400 Ciekonów, ul. 17 Sycznia 13	
Objekt: Przebudowa zespołu basen przyśkolnych	Skala: 1:20
Adres: Ciekonów ul. 17 Sycznia 66i dz nr 1344	Data: 06.2010r.
Projektant: inż. Józef Dominik	Up. bud. nr 6a - 111/87
Opis: inż. Józef Dominik	Podpis: J. Dominik
Nazwa rysunku: POCHYLENIA - RZUT Z GÓRY	Rys. nr: 6