



PODJAZD 2
Skala 1:20

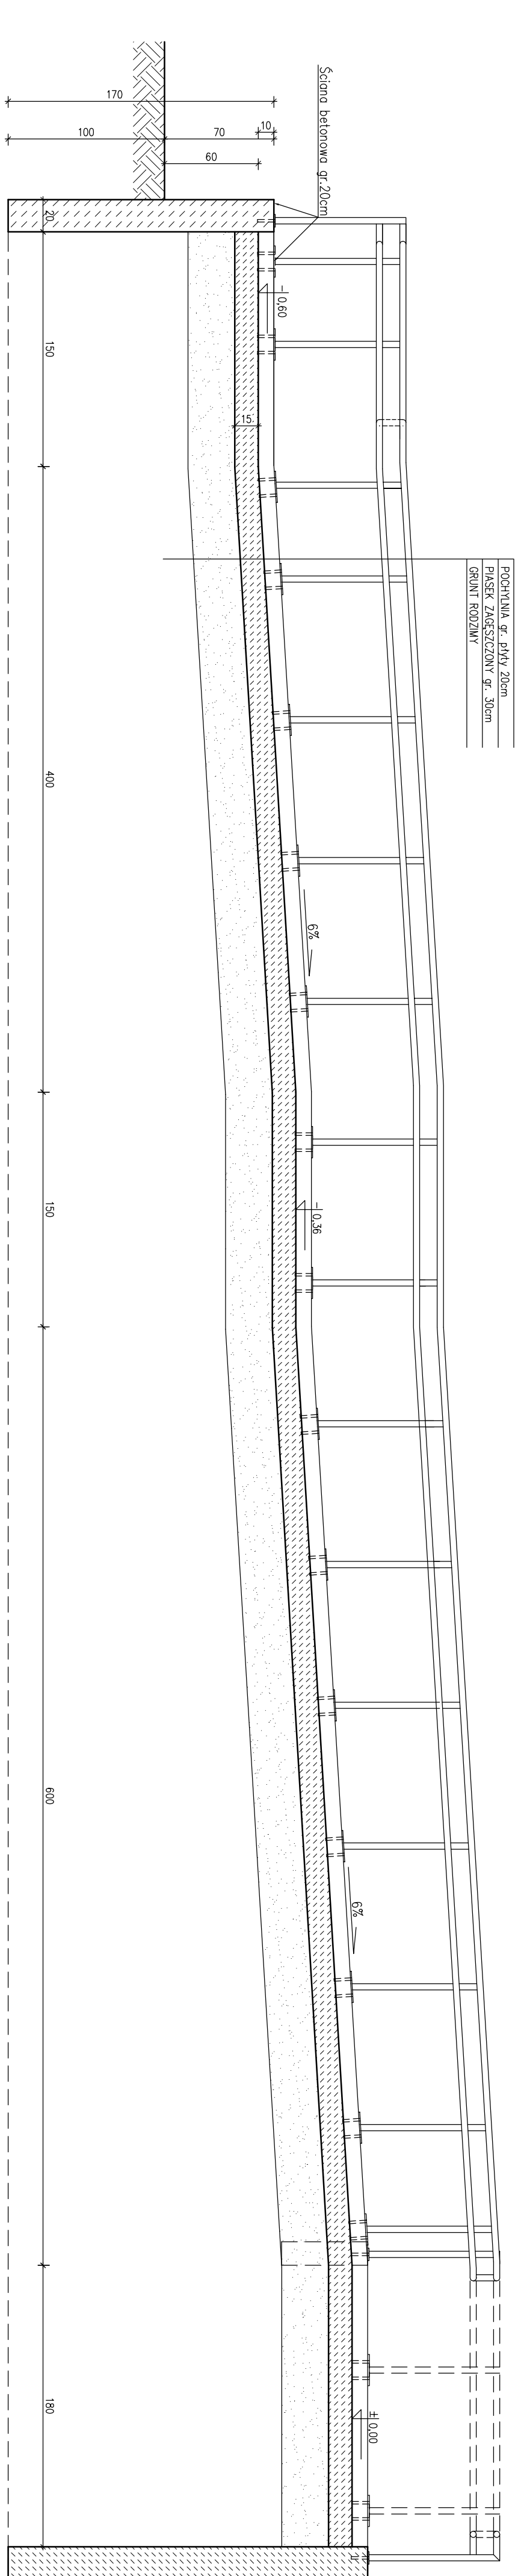

PODJAZD 1
Skala 1:20

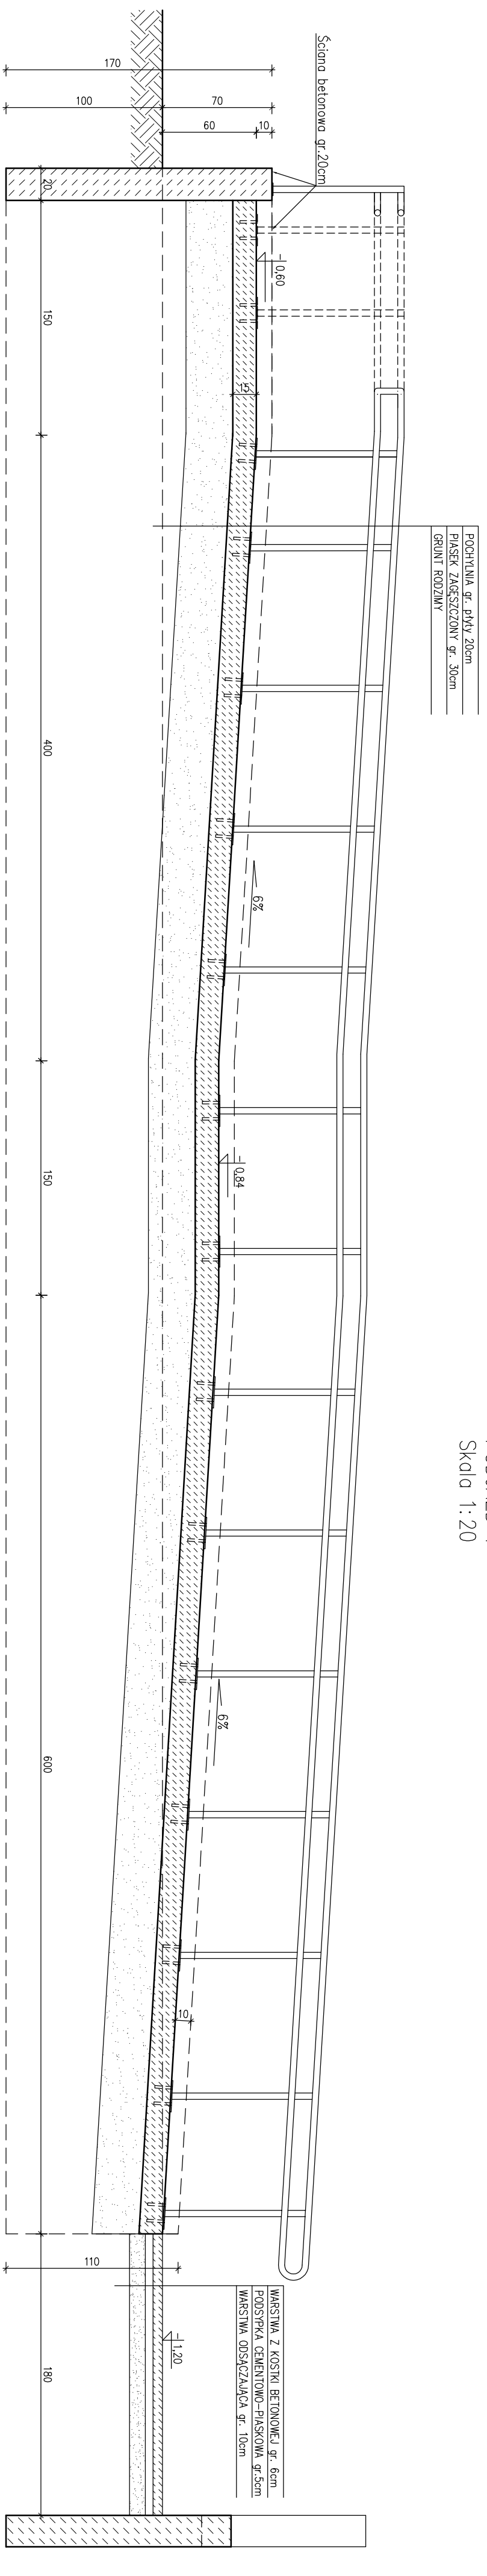

UWAGA!
Przyjęto poziom podnośnicy ±0.00 = 125,21m n.p.m

BIURO PROJEKTÓW "INWEST - 0"	
Nazwa rysunku: PODJAZD 1,2	Rys nr: 7